


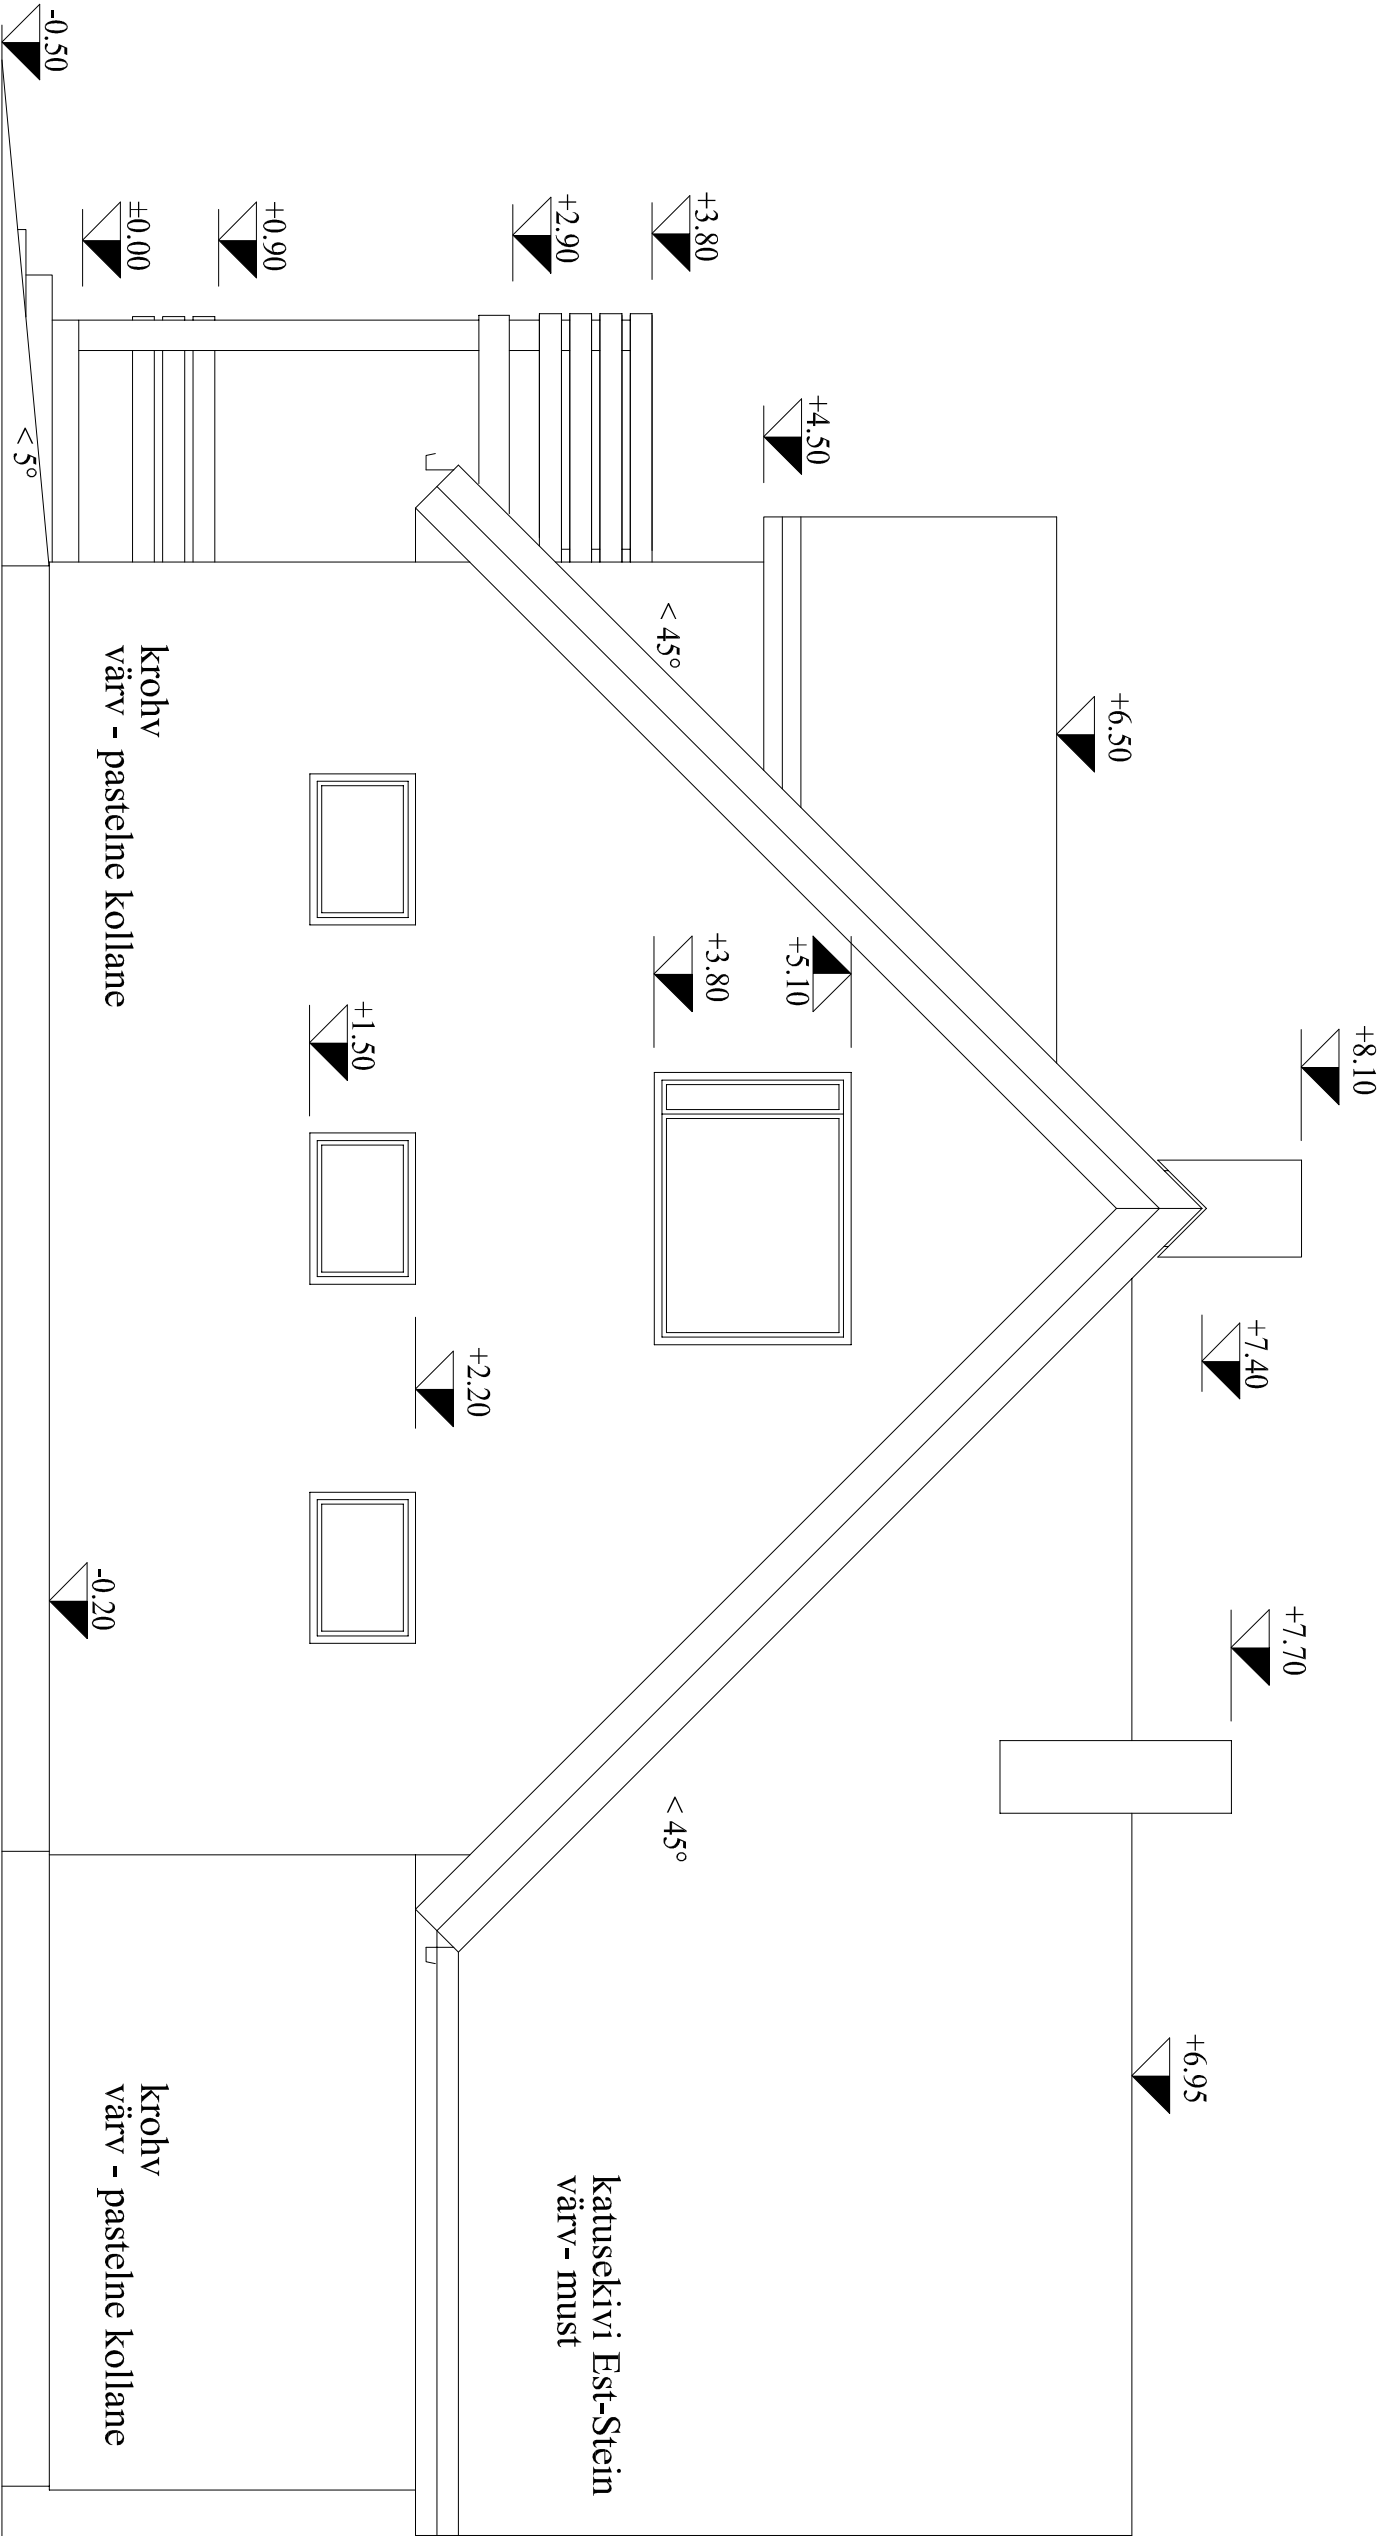

kuupäev	13.03.2006	EP-5		Vaade 1 - 5	Leht	Lehti
projekteeris	K.Klement	ELUMAJA PÕHJARISTI PST. 5, MURASTE KÜLA, HARKU VALD		6	6	14
hoonestaja	A.Jürgens				M 1:50	