


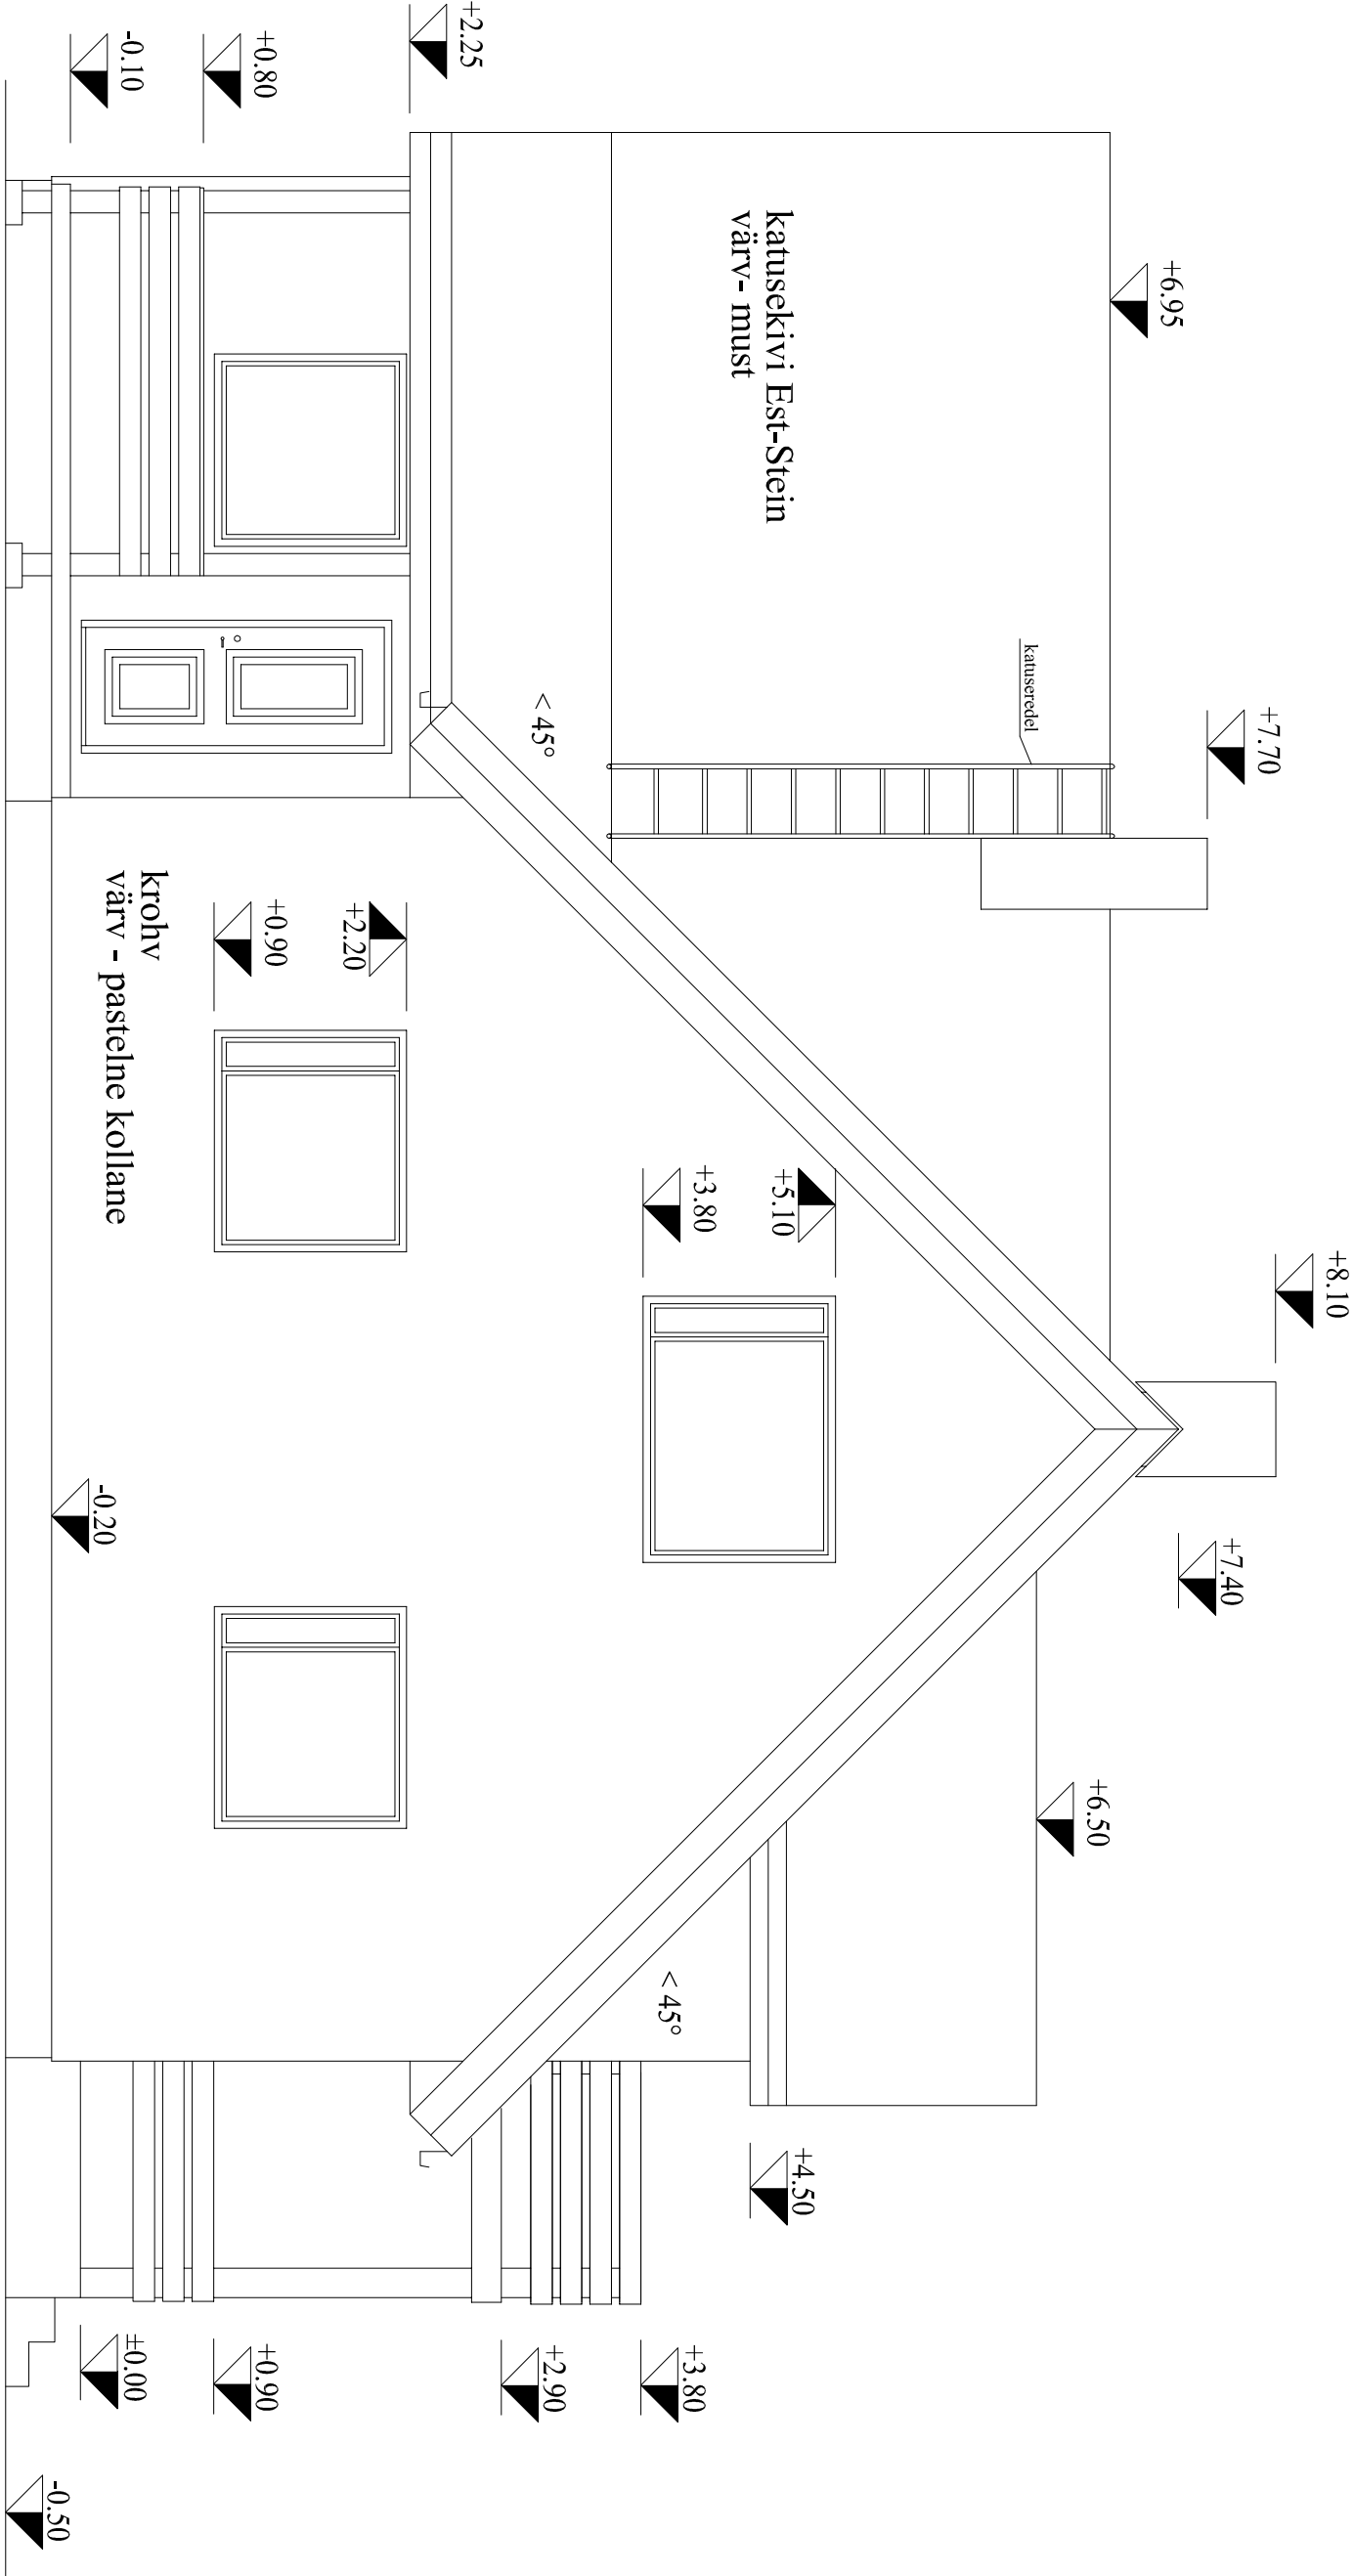

kuupäev	13.03.2006	EP-7		Vaade 5 - 1		Leht	Lehti
projekteeris	K.Klement	ELUMAJA PÕHJARISTI PST. 5, MURASTE KÜLA, HARKU VALD				8	14
hoonestaja	A.Jürgens					M 1:50	