


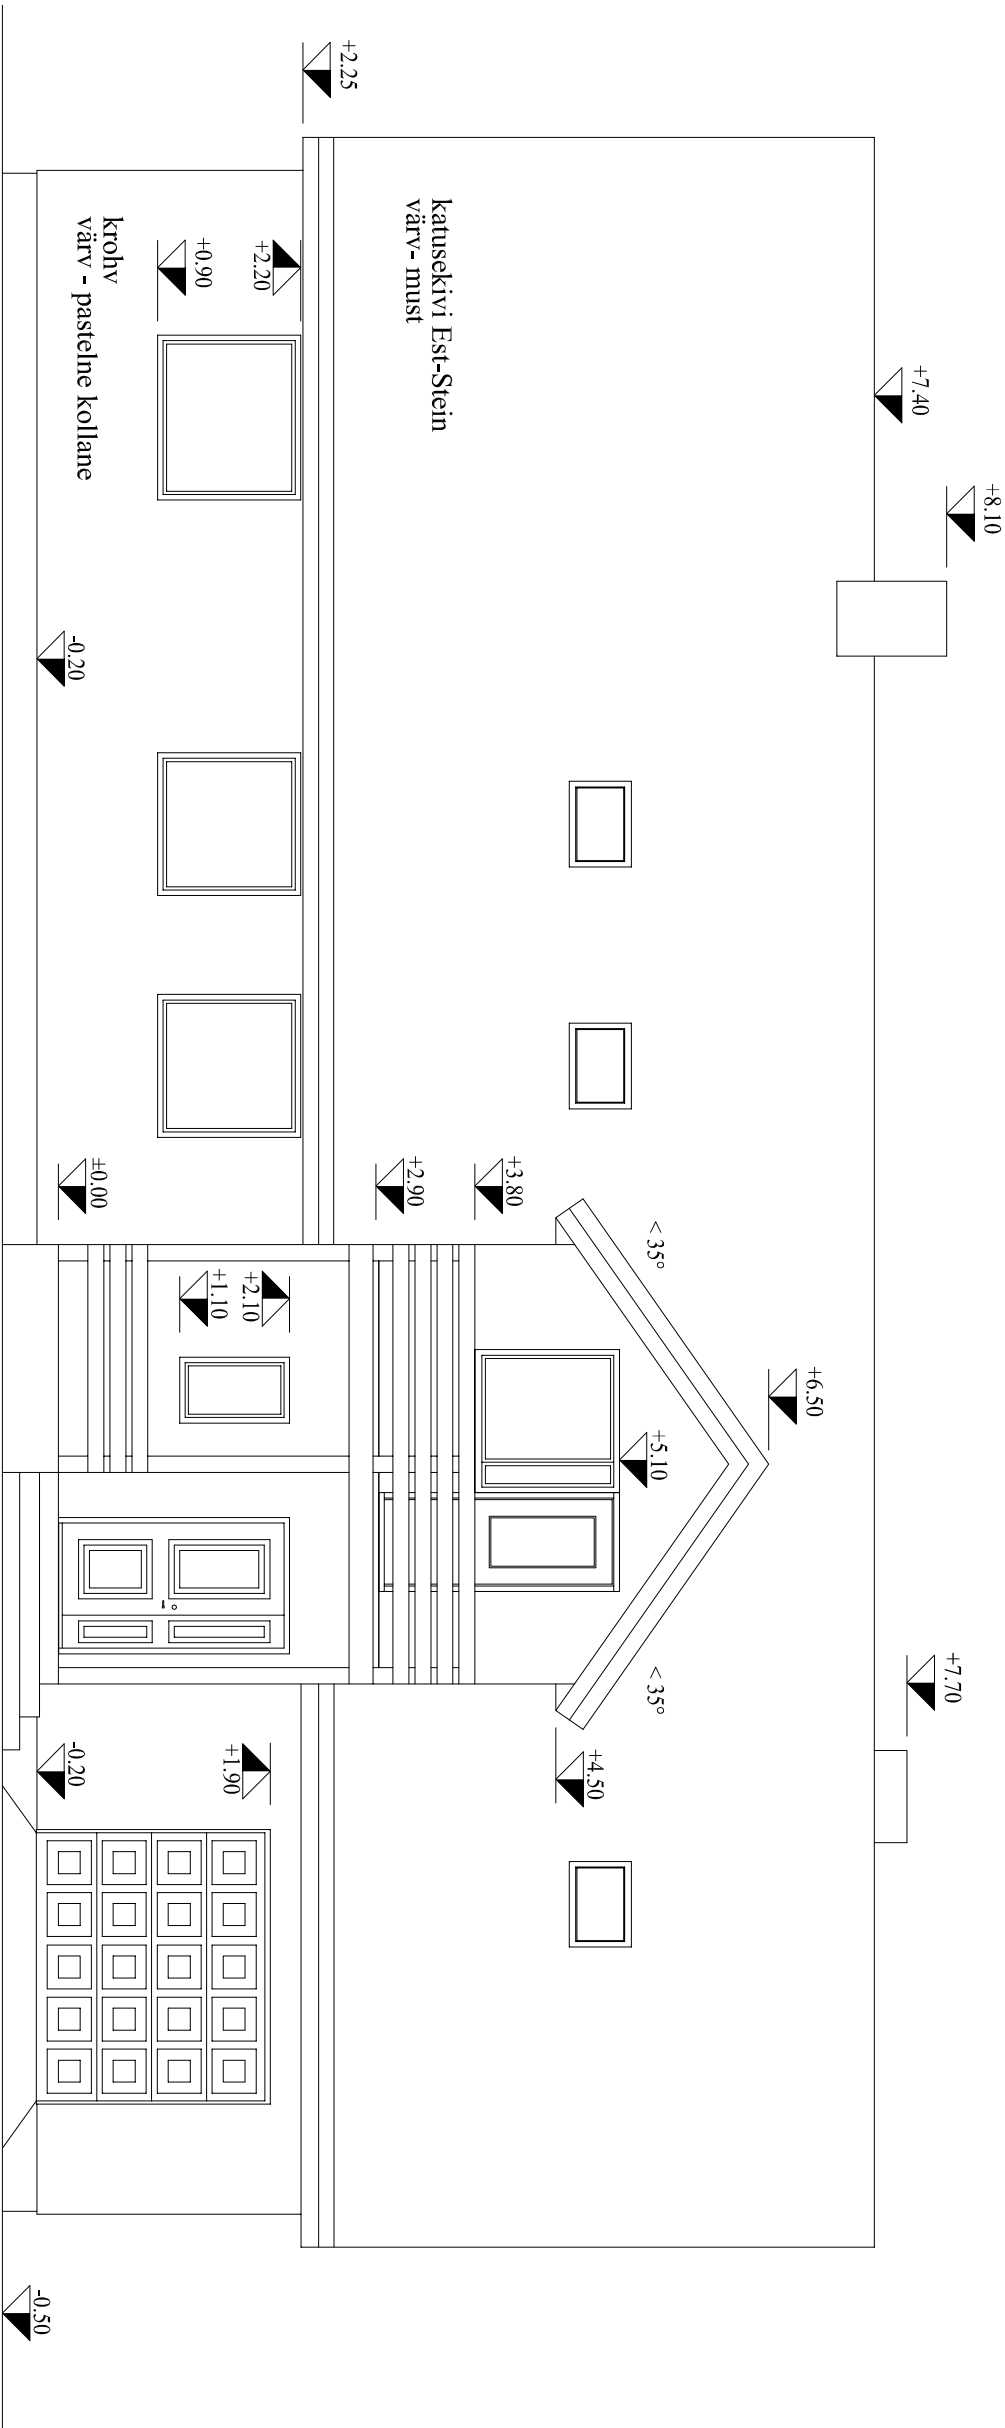

|              |            |      |                |      |        |
|--------------|------------|------|----------------|------|--------|
| kuupäev      | 13.03.2006 | EP-4 | Vaade tänavalt | Leht | Lehti  |
| projekteeris | K.Klement  |      |                | 5    | 14     |
| hoonestaja   | A.Jürgens  |      |                |      | M 1:50 |