


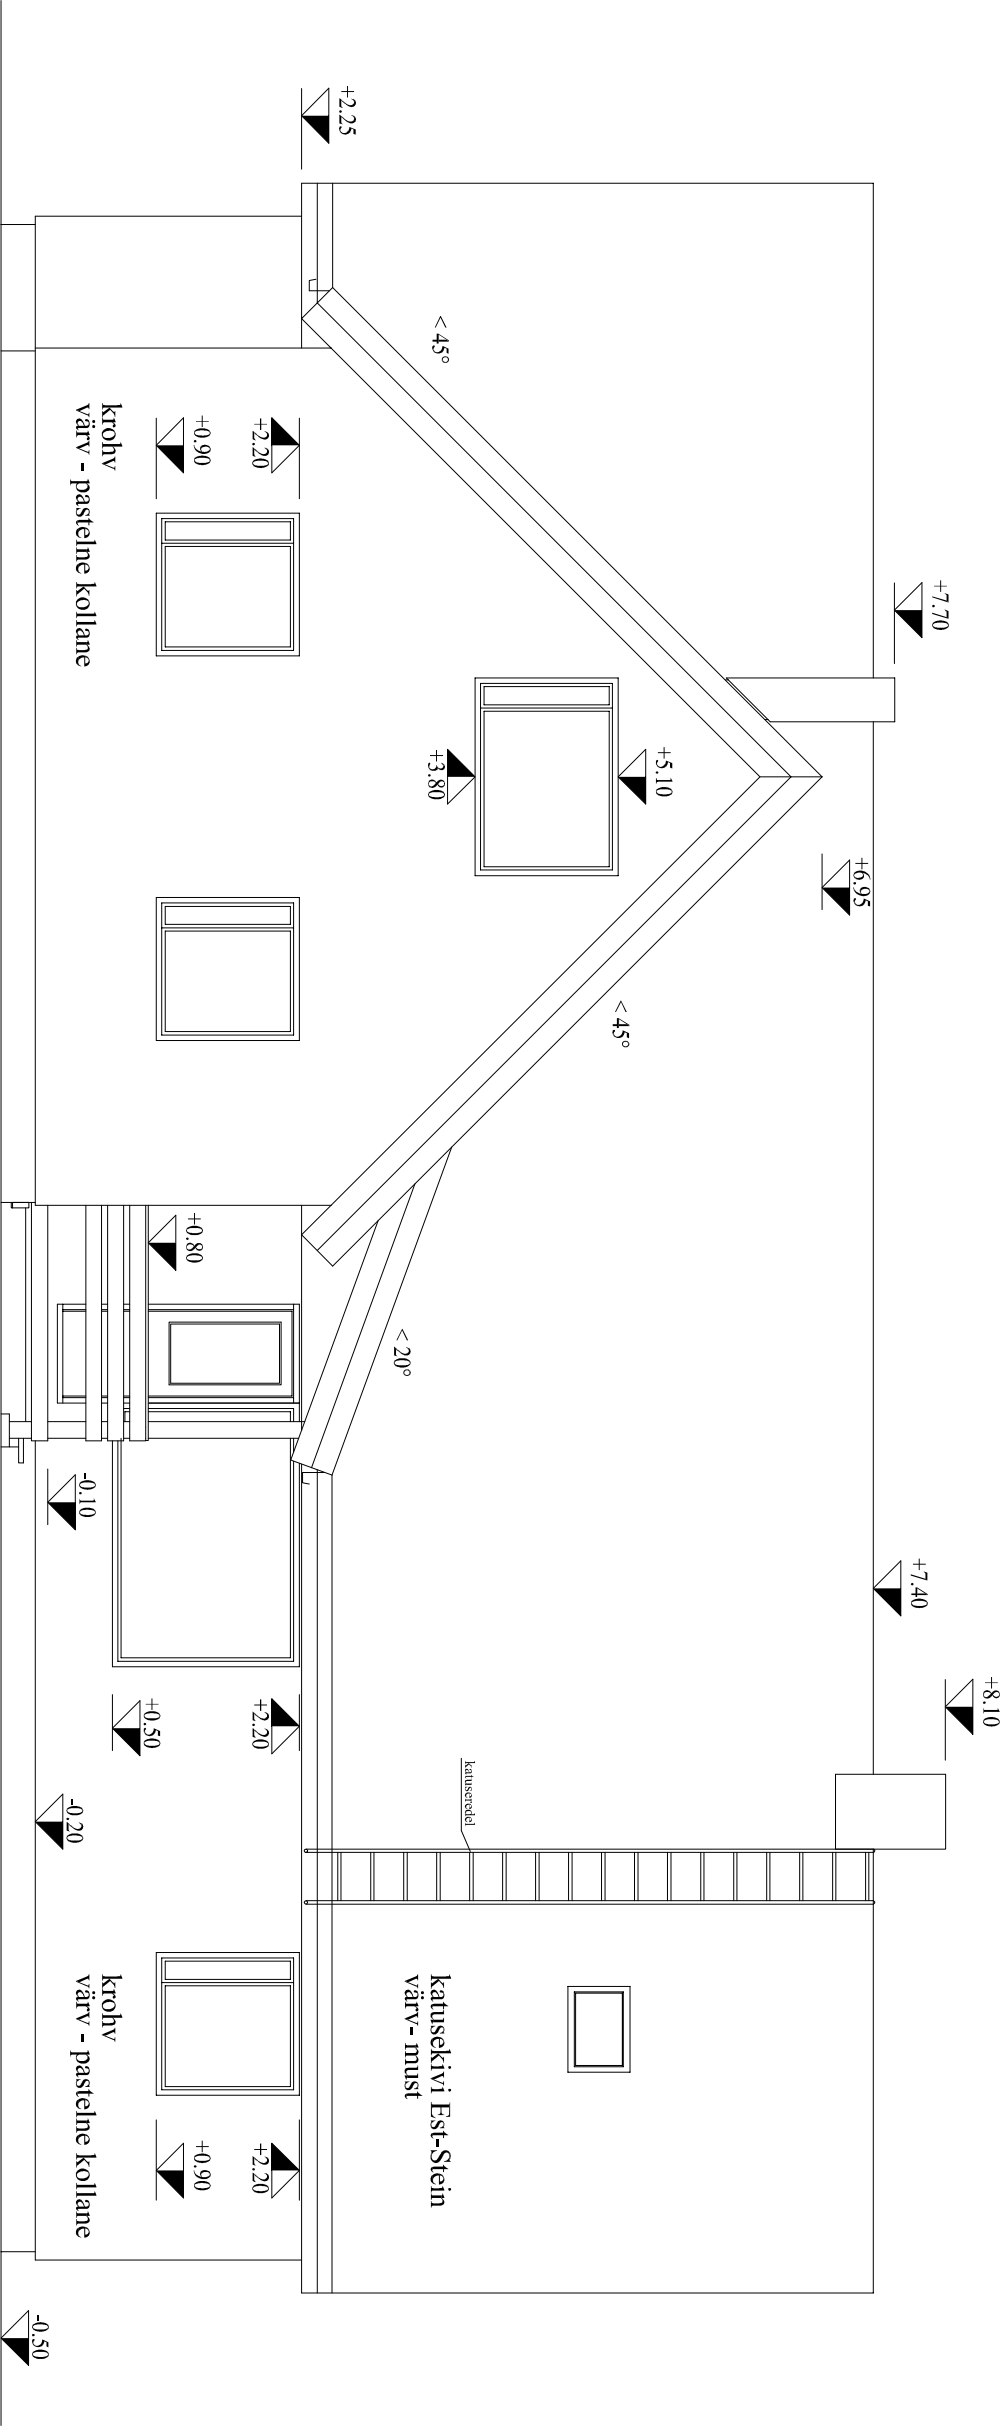

kuupäev		13.03.2006		EP-6	Vaade tagant	Leht	Lehti
projekteeris		K.Klement				7	14
hoonestaja		A.Jürgens		ELUMAJA PÕHJARIISTI PST. 5, MURASTE KÜLA, HARKU VALD			M 1:50