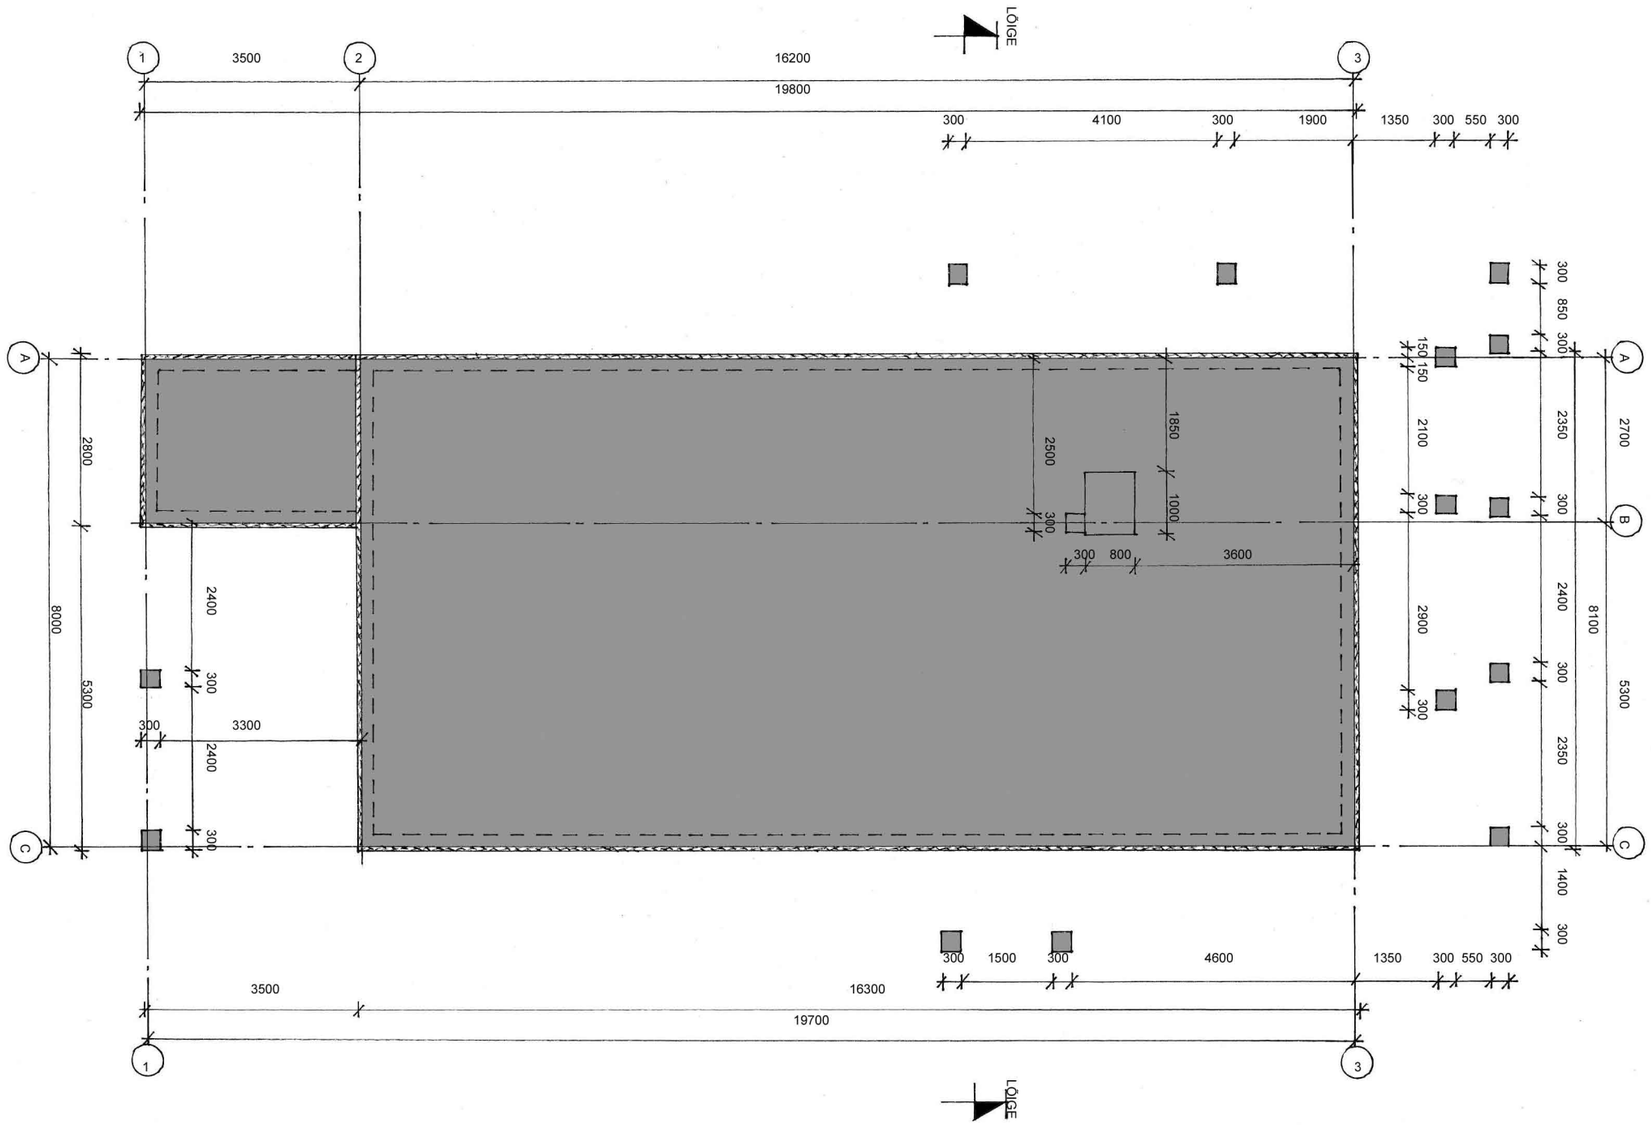

Projekteerija: Arhitektuuribüroo M. Laikask UÜ Reg nr 10854826 Eesti Vabariik Tel: 53 900 147 E-post: margus.laikask@mail.ee http: www.laikask.ee		Vastutav spetsialist: Hillar Rink Tel: 55 548 024 E-post: hillar.rink@mail.ee **MTR reg nr EEP002853** **MTR reg nr EPE000887**		**Tellija:** Moduland Building OÜ	10-17-**ML**	
				Üksikelamu ehitusprojekt		
				Harju mk, Rae vald, Aaviku küla, Heina tn 9		
Amet	Nimi	Allkiri	Kuupäev	Vundamentide plaan	Leht 3	17.04.2017
Vast. Spets.	Hillar Rink					
Projektijuht	Margus Laikask			M1:100		