


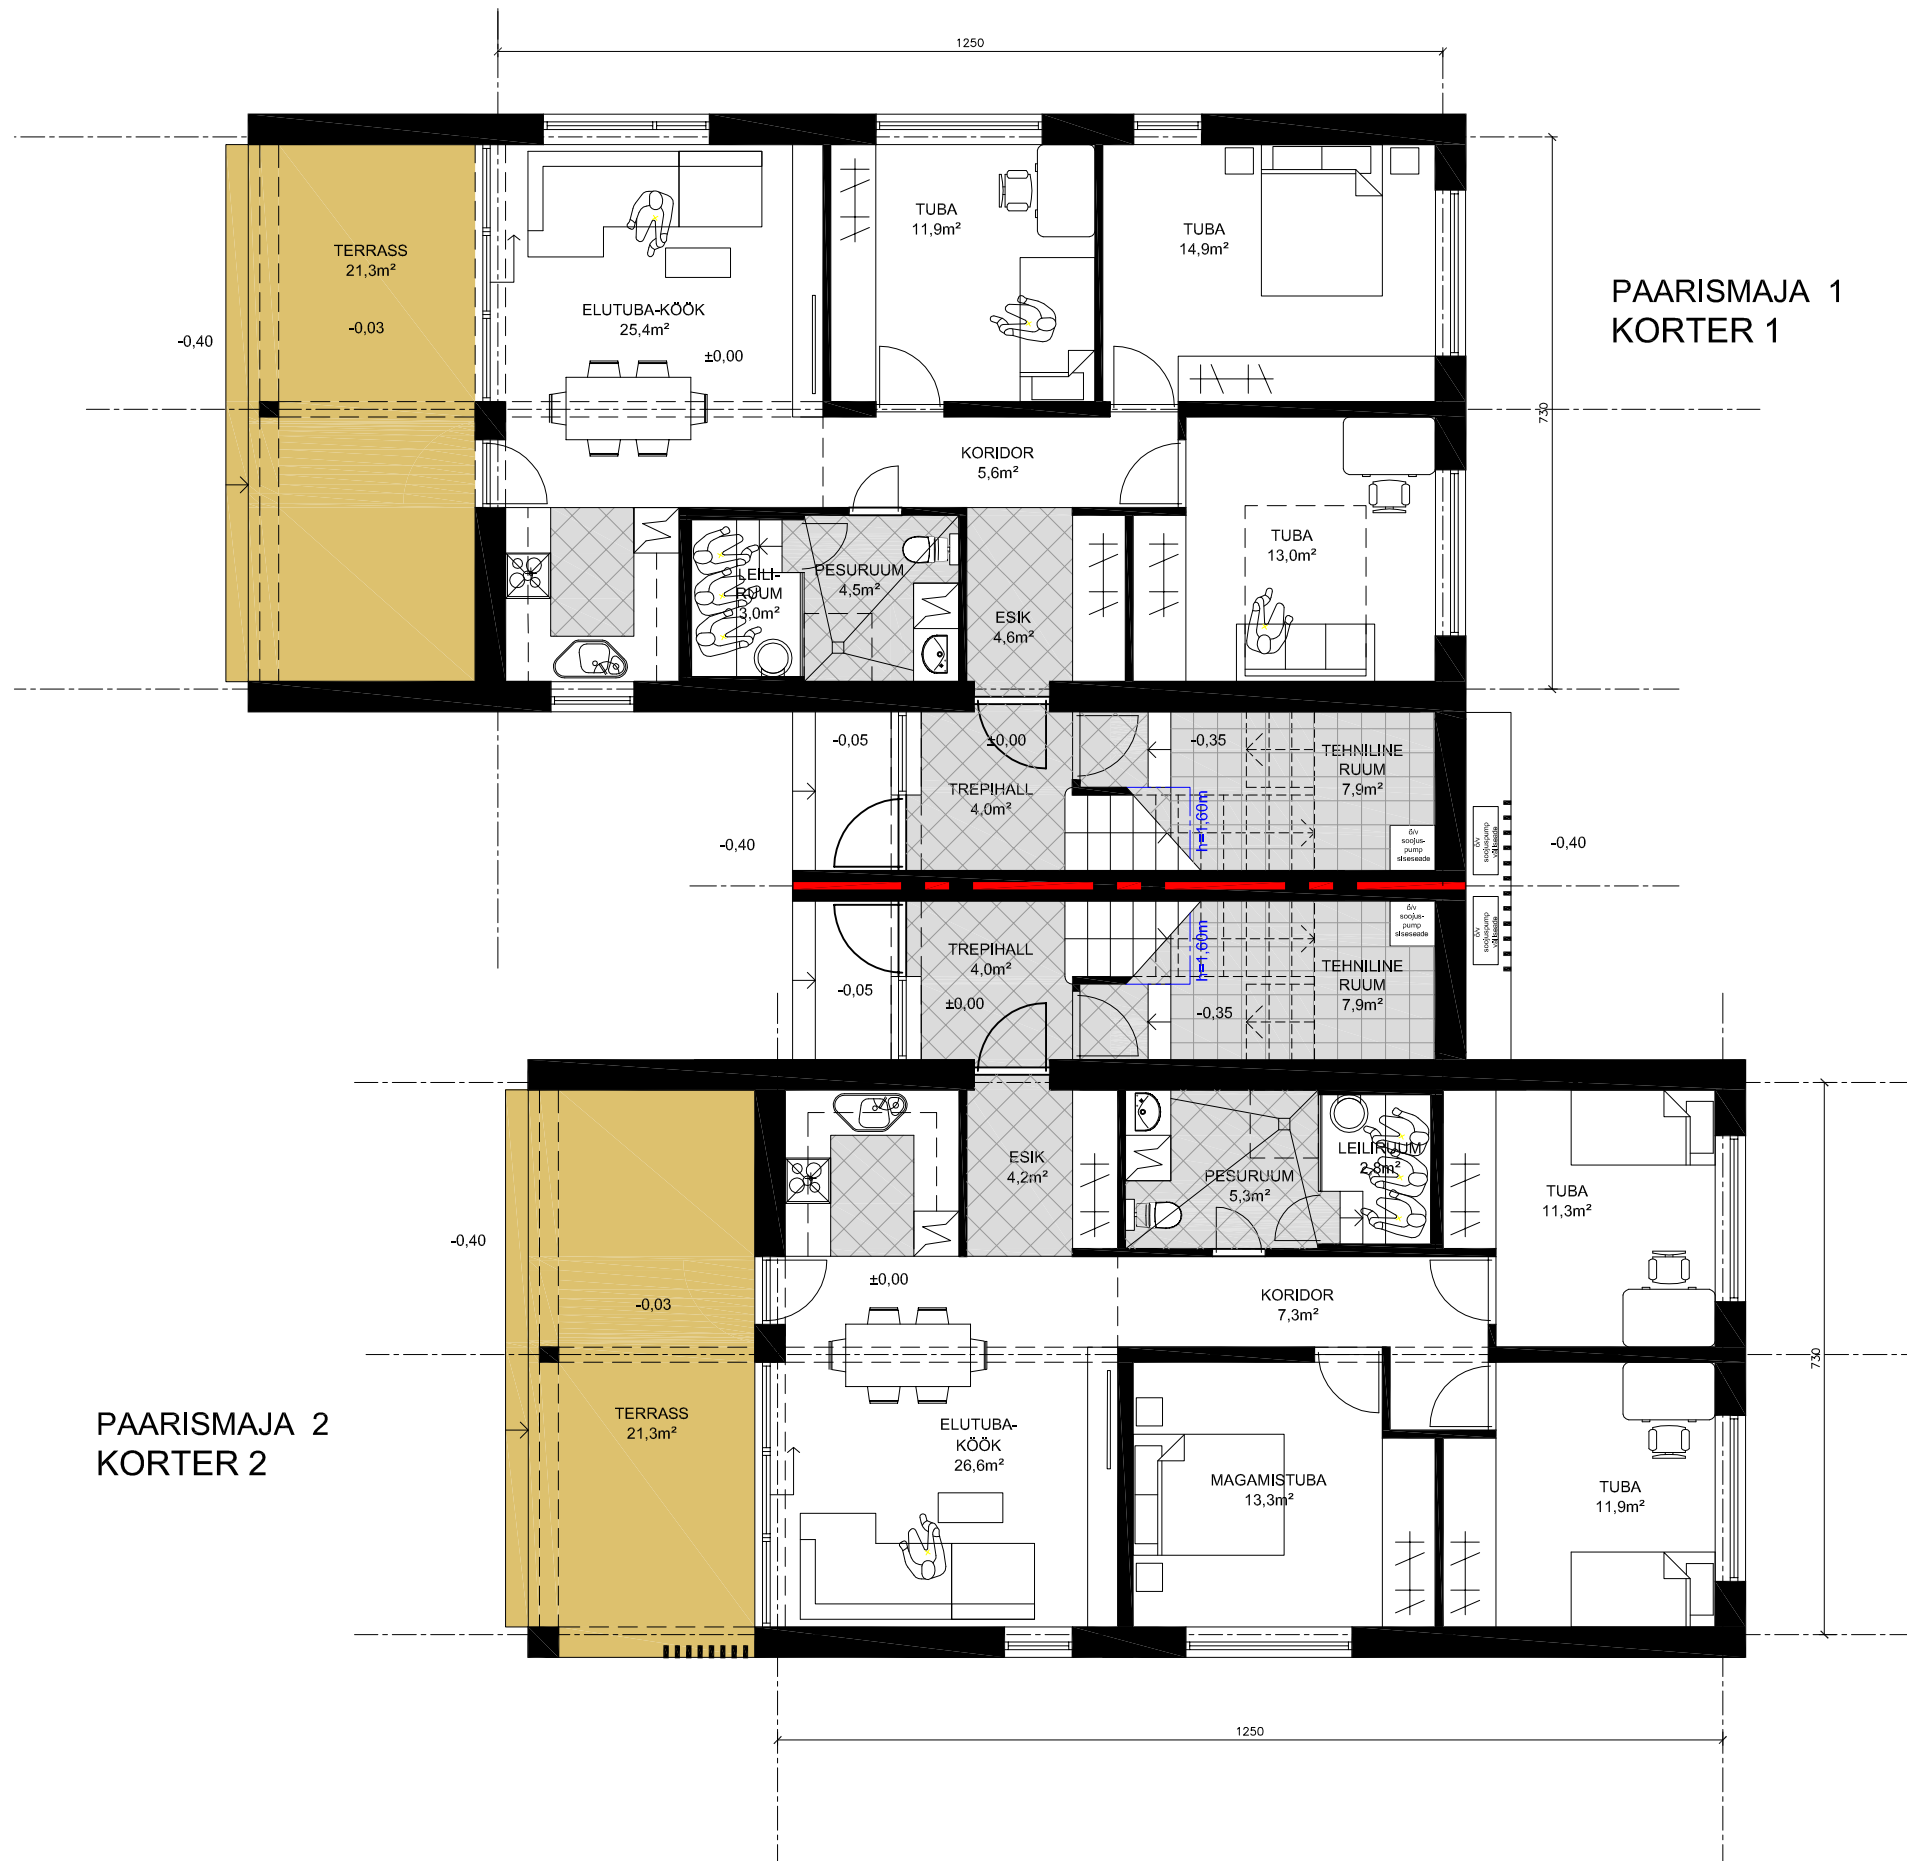

TEHNILISED NÄITAJAD:

- EHITISEALUNE PIND 295,3m²
- SULETUD NETOPIND 370,6m²

PAARISMAJA 1	185,4m ²
või	
KORTER 1	82,9m ²
KORTER 3	83,2m ²
ÜLDPIND	19,3m ²

PAARISMAJA 2	185,2m ²
või	
KORTER 2	82,7m ²
KORTER 4	83,2m ²
ÜLDPIND	19,3m ²

PAARISMAJA 2
KORTER 2

AKOS ARHITEKTUURIBÜROO				PAARISELAMU PROJEKT- Harjumaa Saue vald Viirpuu tee 3		17-742
17742_E3_AR-5-01-02+6-01-02.DWG				ESKIIS		TÖÖ NR.
Arhitekt				ESIMESE KORRUSE PLAAN M1:100		STAAD
13.03.2017						JOONIS
						E
						AR-5-01