



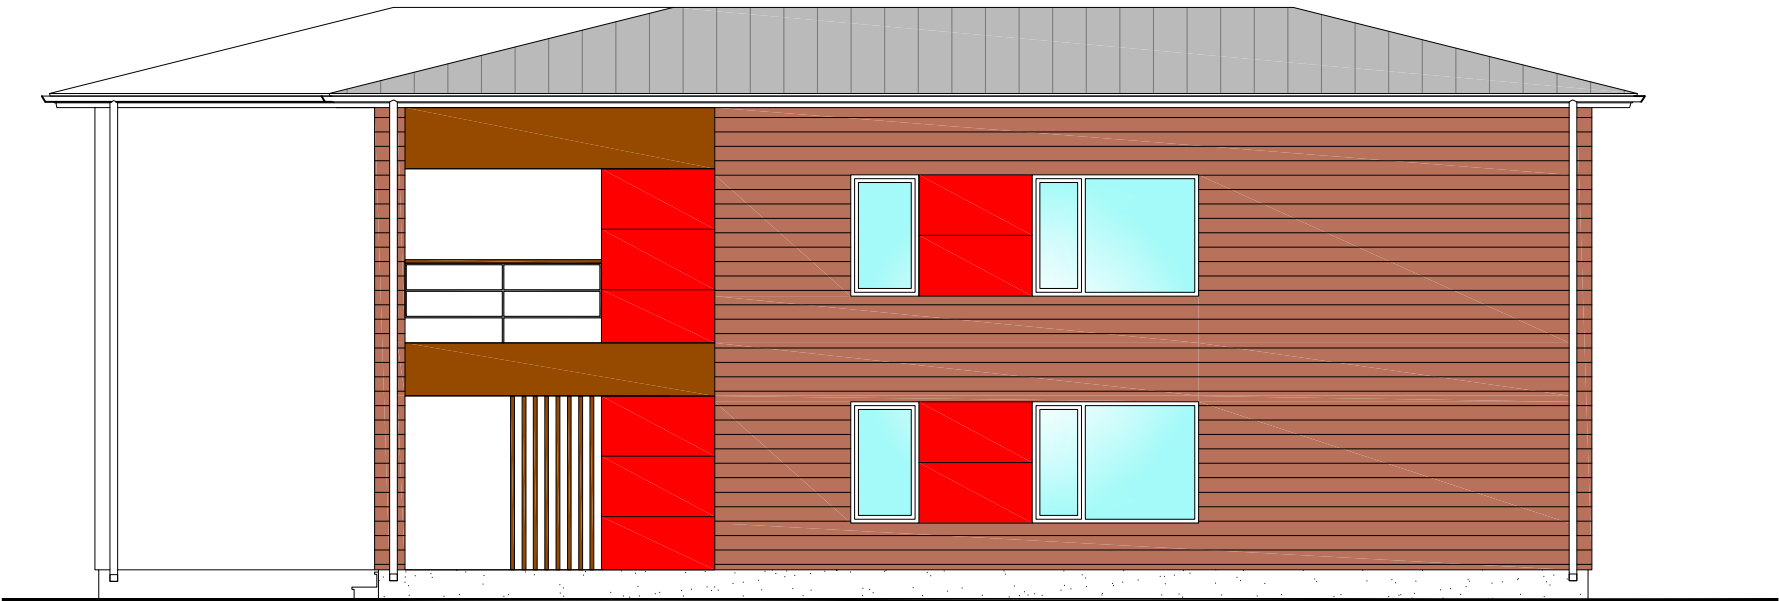

VAADE LÕUNAST

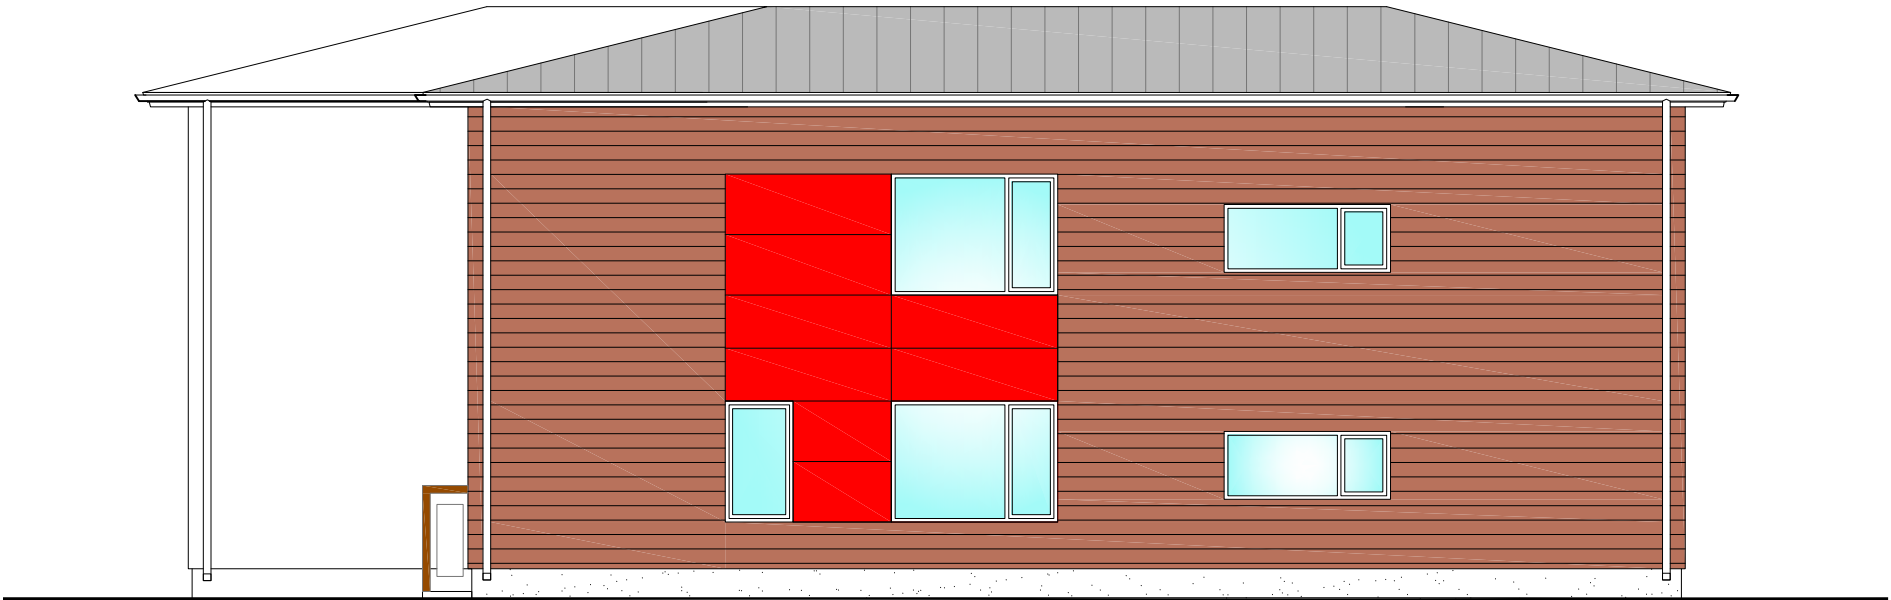

VAADE PÕHJAST

</			
--	--	--	--