


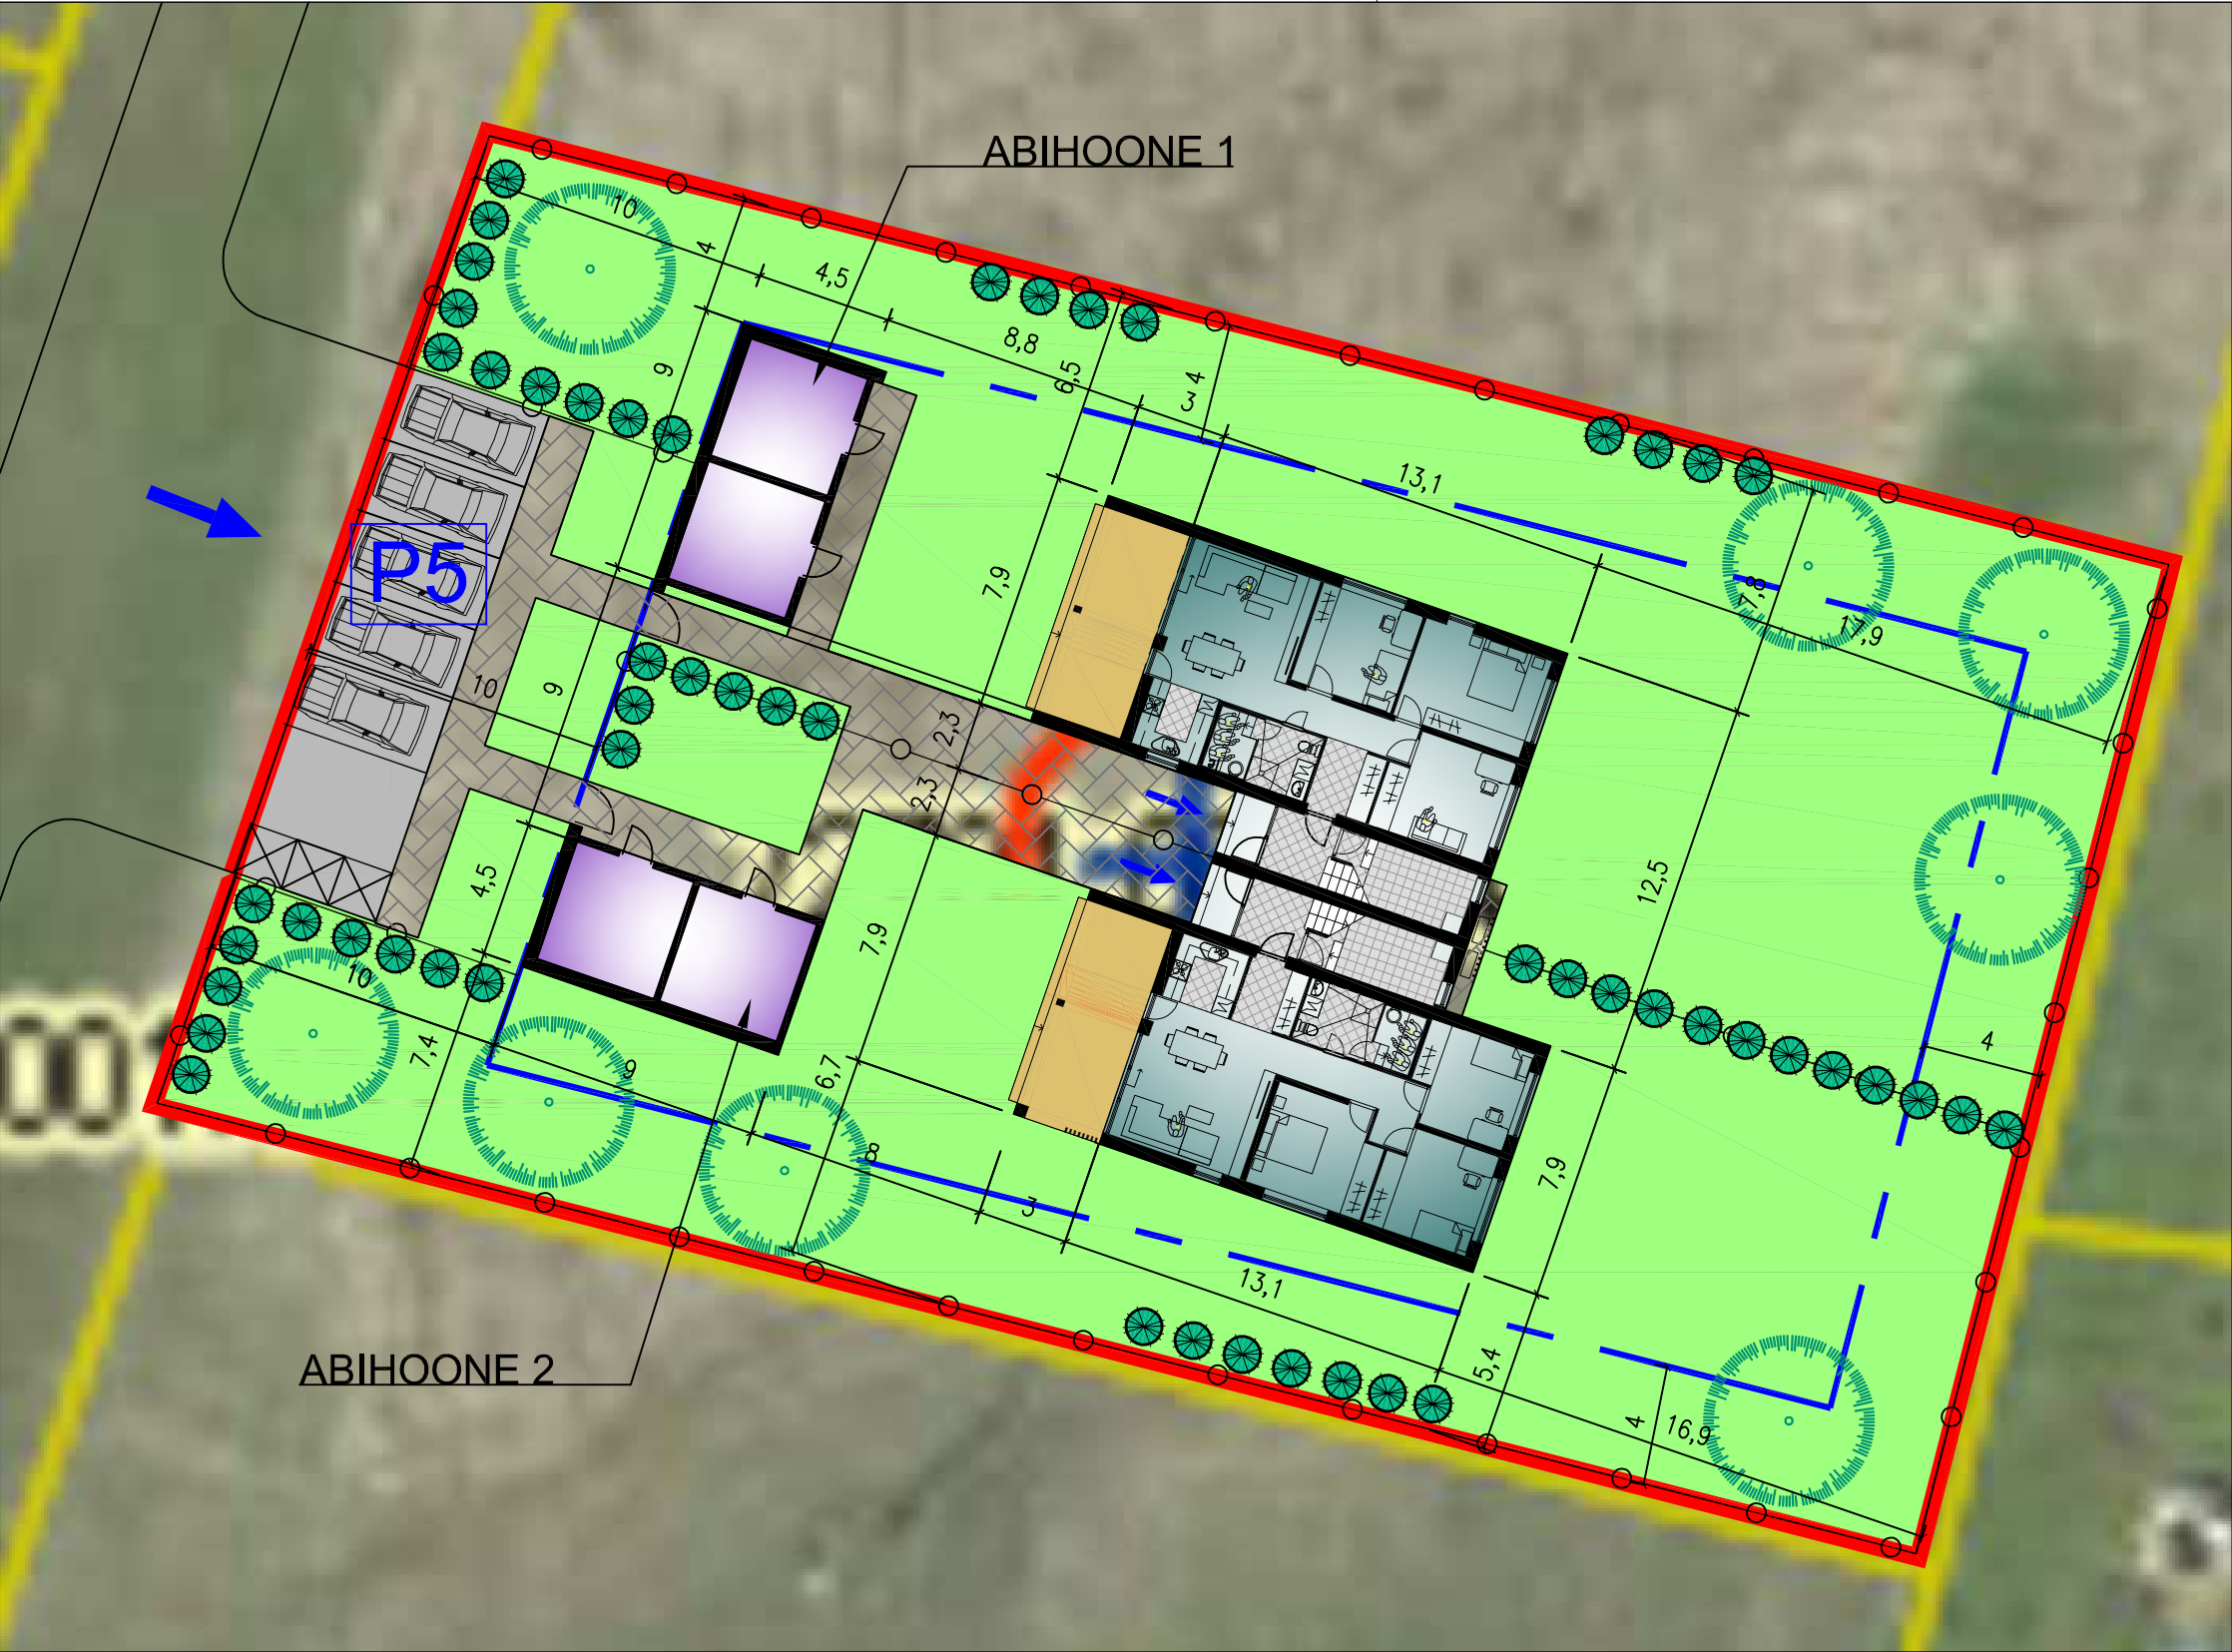

- TINGMÄRGID:
- KINNISTUPIIR (KATASTRÜKSUSE PIIR)
 - JUURDEPÄÄS KINNISTULE / HOONESSE
 - HOONESTUSALA
 - PROJ. PAARISELAMU
 - PERSPEKTIIVNE ABIHOONE
 - HOONE GABARIIDID VÕI HOONE KAUGUS KINNISTUPIIRIST
 - OLMEJÄÄTMETE KOGUMISKOHT
 - PROJ. SÜGAVIMMUTATUD LAUDEST TERRASS
 - PROJ. BETOONKIVIDEST SILLUTIS
 - PROJ. ASFALDKATE
 - OLEMASOLEV JA TAASTATAV MURU
 - PROJ. KÕRGHALJASTUS
 - PROJEKTEERITUD PÖÖRAD
 - PARKIMISKOHTADE ARV (5- KOHTA)
 - PROJ. METALLPOSTIDEL AED (H=1,2m)

TEHNILISED NÄITAJAD:

KINNISTU SUURUS	2005,66m ²
KINNISTU TÄISEHITUSE %	18,8%
EHITISEALUNE PIND	376,3m²
PAARISMAJA EHITISEALUNE PIND	295,3m ²
ABIHOONE 1 EHITISE ALUNE PIND	40,5m ²
ABIHOONE 2 EHITISEALUNE PIND	40,5m ²
SULETUD NETOPIND	437,8 m²
PAARISMAJA SULETUD NETOPIND	370,6 m ²
ABIHOONE 1 SULETUD NETOPIND	33,6 m ²
ABIHOONE 2 SULETUD NETOPIND	33,6 m ²

AKOS ARHITEKTUURIBÜROO				PAARISELAMU PROJEKT- Harjumaa Saue vald Viirpuu tee 3		17-742	
17742_E3_AS-4-02.DWG				ESKIIS		TÖÖ NR.	
Arhitekt				E. Jakobi		STAAD	JOONIS
				11.03.2017		E	AS-4-02