
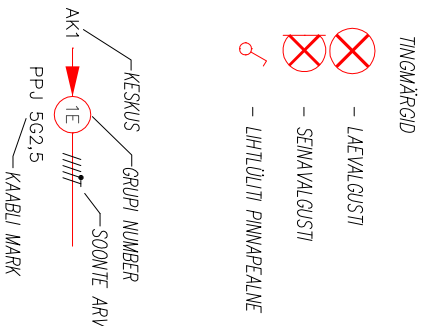


1. ELAMU  
KELDER

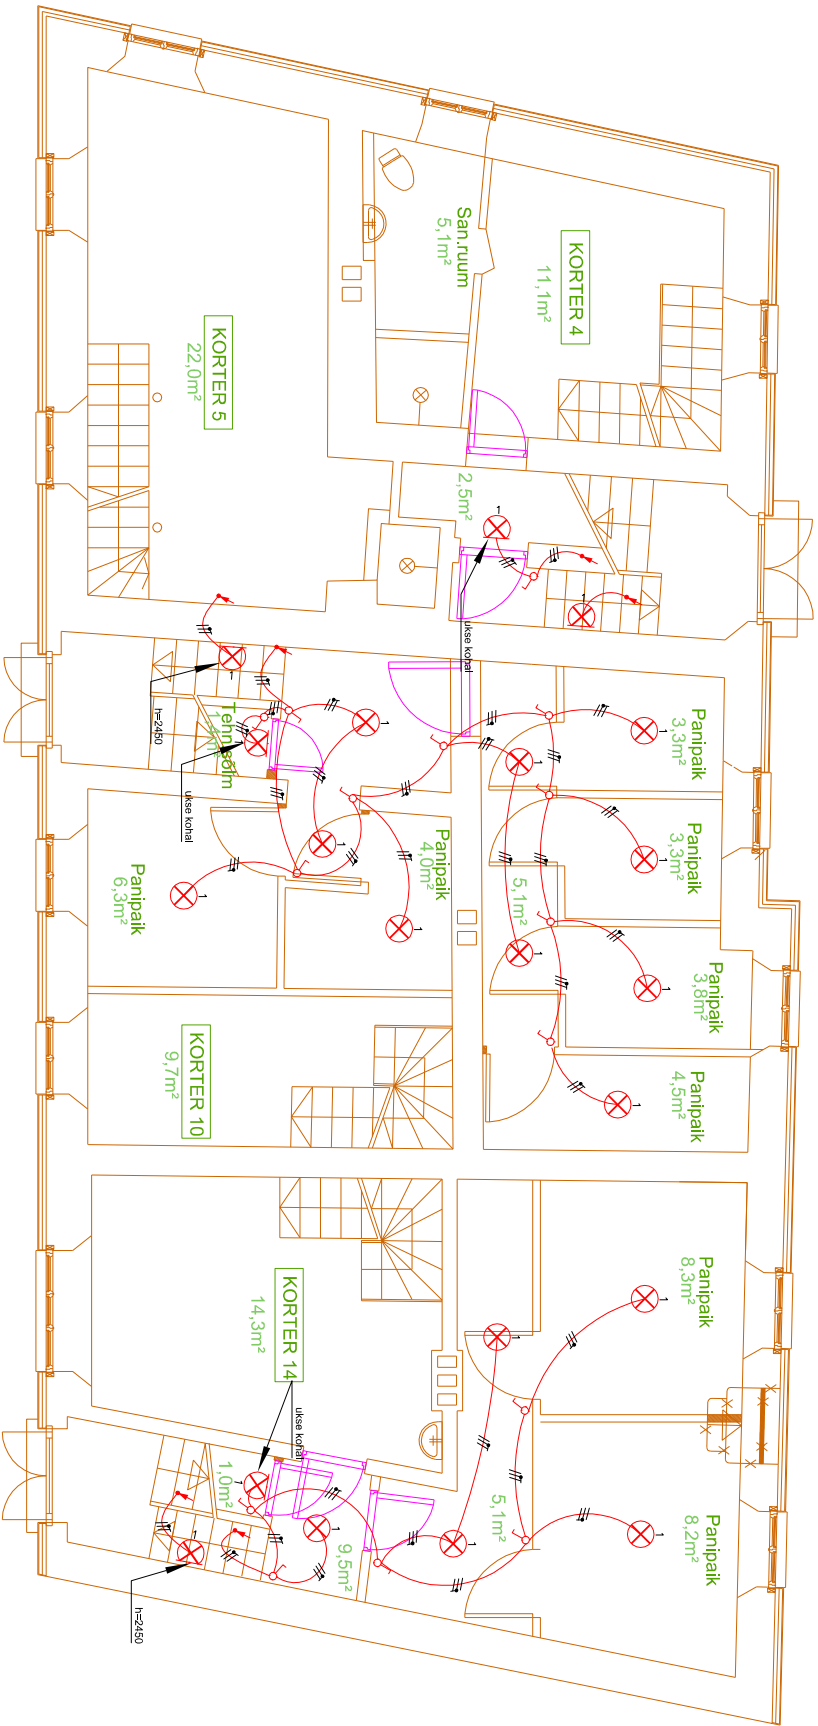

VALGUSTITE LOETELU

- 1 — PLAFONVALGUSTI "KOLHOOSNIK" 60W IP44
- 2 — RADARVALGUSTI 60W IP44
- 3 — NUMBRIVALGUSTI 11W HÄMARAAANDURIGA
- 4 — AVARIVALGUSTI 8W ÜHEPOOLNE

MÄRKUSED

PINGAPEALNE ELEKTRIPAIGALDIS, KAISTUNA PVC TORUDEGA  
KAABLID 3G1,5 – KUI POLE JOONISEL KAABLSOONTE TÄHISTUST ANTUD  
KAABLITE LÄBIVIGUD THIENDADA VASTAVALT SEINA TULEPÜSIVUSASTMELE  
LÜLITITE KÕRGUS 1,0M PÕRANDAPINNAST

Tellijä.	KÜ MARDI 12	Projekti staadium.	PÕHIPROJEKT
Objekt.	KORTERELAMU NR.1 MARDI 12, TALLINN	Joonise nimetus.	Mõõtkava: 1. HOONE KELDRIKORRUSE VALGUSTUS A3
OÜ ELKON ELEKTER Päiklimetsa Tee 15 75501 Saku Tel.6814187 E–mõli: elkon@elkon.ee MTR nr. EE10496404		Kuup. 29.10.10 Joon. E.VAHTRAMÄE Proj. Kinnit. M.PUKARI Kontõkt.	Töö nr. 1009043 Joonise nr. EE–01 Muudatus: