


1. ELAMU
KELDER

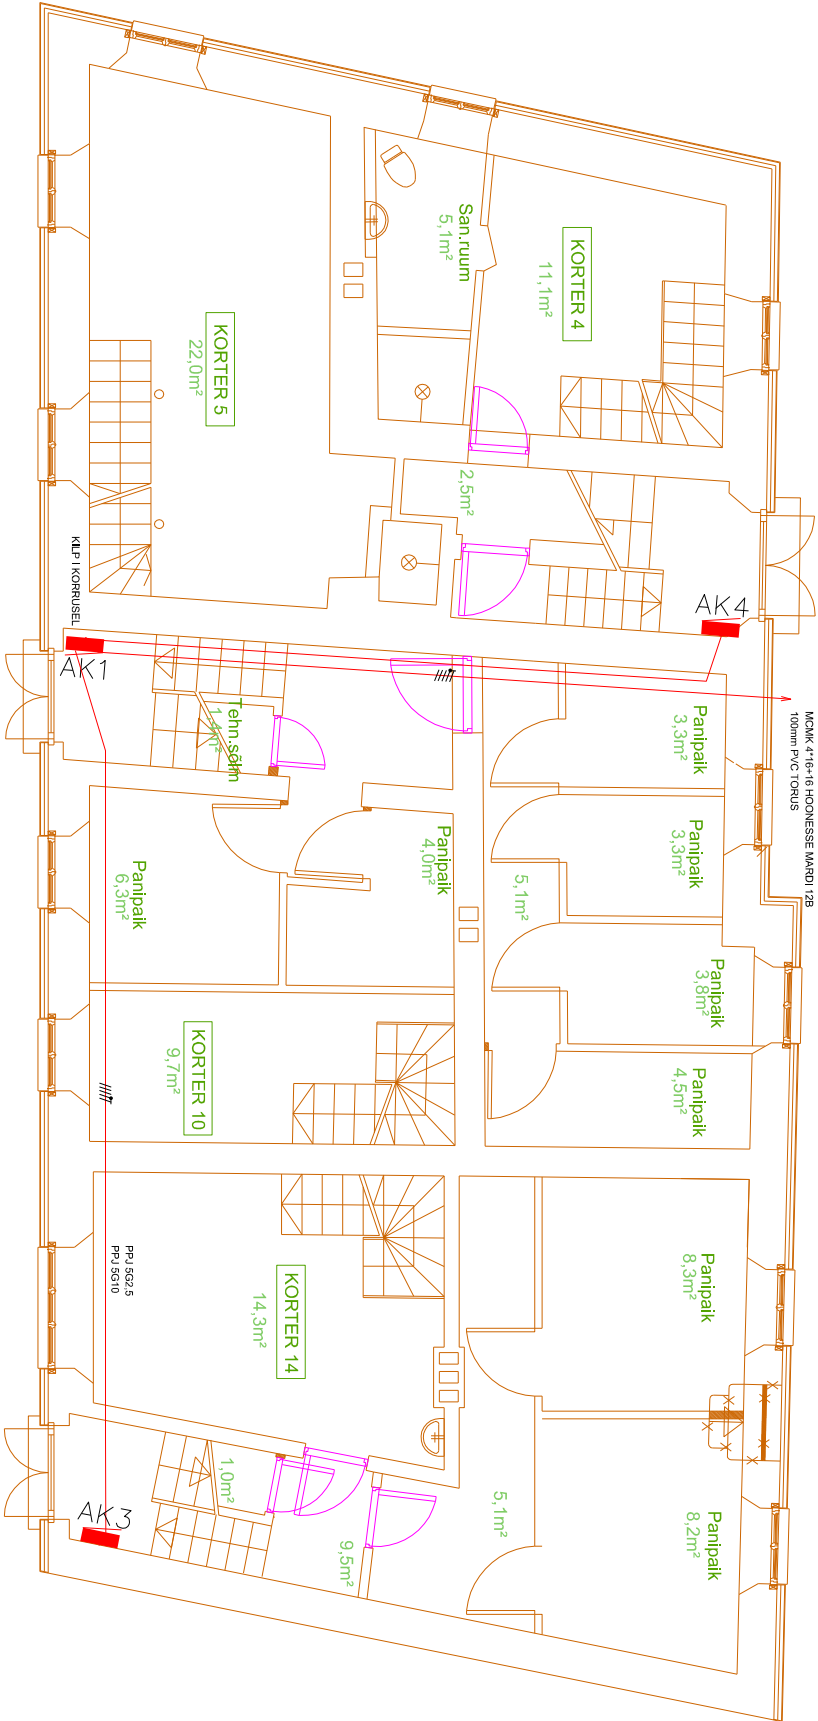

MÄRKUSED

PINNAPEALNE ELEKTRIPAIGALDIS, KAITSUNA PVC TÕRDEGA
KAABLITE LÄBIVIIGUD TÕENDADA VASTAVALT SEINA TULEPÕSIVUSASTMELE

| | | | |
|---|---------------------------------------|------------------------------------------------------------------------------|-----------------------------------------------------------|
| Tellijä. | KÜ MARDI 12 | Projekti staadium. | PÕHIPROJEKT |
| Objekt. | KORTERELAMU NR.1 MARDI 12, TALLINN | Joonise nimetus. | Mõõtkava: 1. HOONE KELDRIKORRUSE JÕUPAIGALDIS A3 |
| OÜ ELKON ELEKTER Päiklimetsa Tee 15 75501 Saku Tel.6814187 E-mõli: elkon@elkon.ee MTR nr. EE10496404 | | Kuup. 29.10.10 Joon. E.VAHTRAMÄE Proj. Kinnit. M.PUKARI Kontõkt. | Tõõ nr. 1009043 Joonise nr. EX-01 Muudatus: |
| Leht | | | |