


1. ELAMU  
2. KORRUS

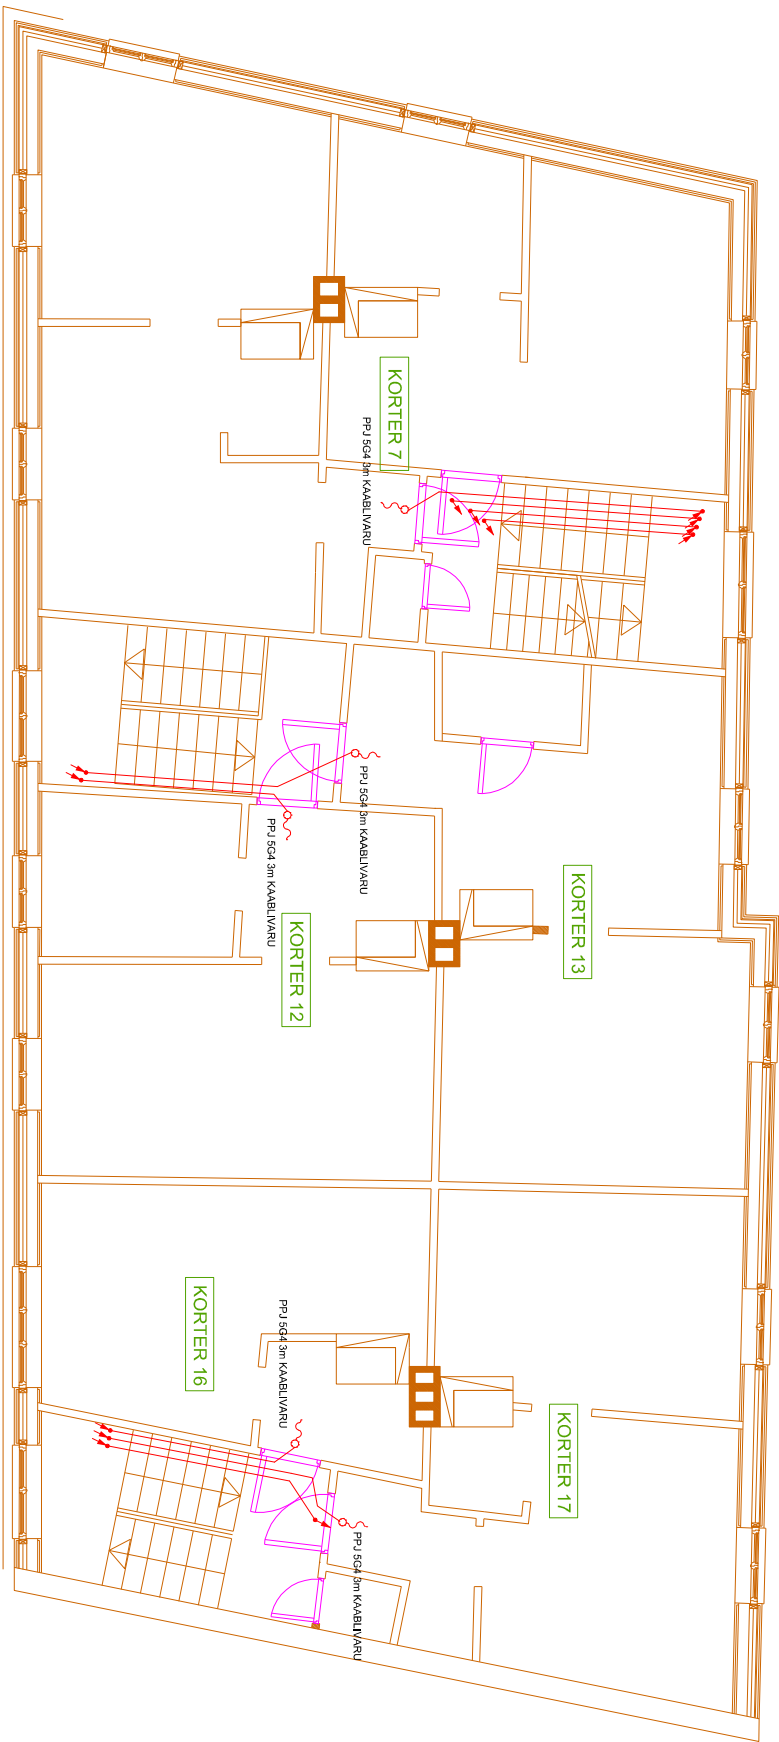

MÄRKUSED

SÜVSTATUD ELEKTRIPAIGALDIS

KAABLID PPJ SG4

PÕRANDAS, LAGEDES JA SEINTE LÄBIVIKUKES KAABLID PVC TORUS

KAABLITE LÄBIVIIGUD TIHENDADA VASTAVALT SEENA TULEPÜSIVUSASTMELE

Tellijä.	KÜ MARDI 12	Projekti staadium.	PÕHIPROJEKT
Objekt.	KORTERELAMU NR.1 MARDI 12, TALLINN	Joonise nimetus.	Mõõtkava: 1. HOONE II KORRUSE JÕUPAIGALDIS 1:100 A3
OÜ ELKON ELEKTER Päiklimetsa Tee 15 75501 Saku Tel.6814187 E–mail: elkon@elkon.ee MTR nr. EE10496404		Kuup. 29.10.10 Joon. E.VAHTRAMÄE Proj. Kinnit. M.PUKARI Kontakt.	Töö nr. 1009043
		Joonise nr. EX–03	Muudatus:
		Leht	