
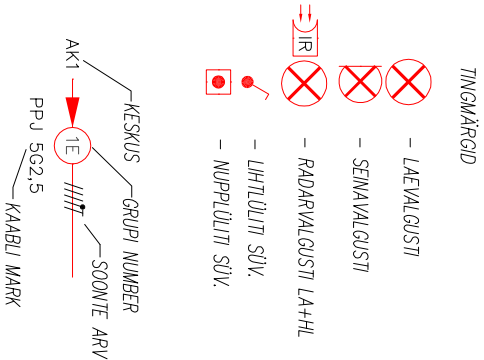


1. ELAMU
Mansardkorrus

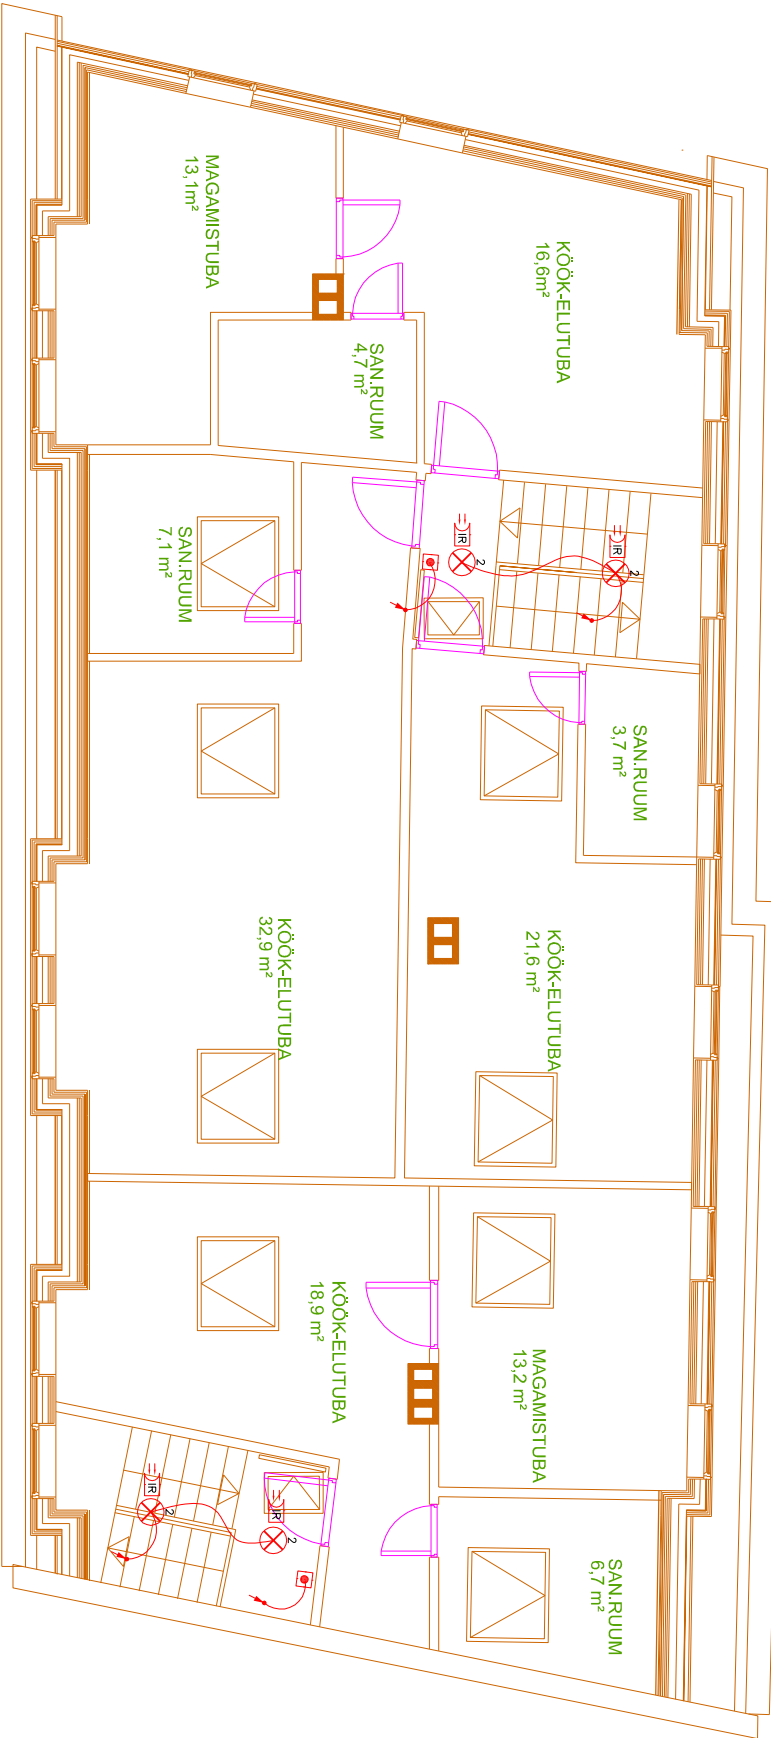

VALGUSTITE LOETELU

- 1 — PLAFONVALGUSTI "KOLHOOSNIK" 60W IP44
- 2 — RADARVALGUSTI 60W IP44
- 3 — NUMBRIVALGUSTI 11W HÄMARAANDURIGA
- 4 — AVARIIVALGUSTI 8W ÜHEPOOLNE

MÄRKUSED

SÜVSTATUD ELEKTRIPAIGALDIS
KAABLID 3G1,5 – KUI POLE JOONISEL KAABLSOONTE TÄHISTUST ANTUD
PÕRANDAS, LAGEDES JA SEINTE LÄBIVIKUDES KAABLID PVC TORUS
KAABLITE LÄBIVIGUD THIENDADA VASTAVALT SEINA TULEPÜSIVUSASTMELE
LÜLITITE KÕRGUS 1,0M PÕRANDAPINNAST

Tellijä.	KÜ MARDI 12	Projekti staadium.	PÕHIPROJEKT
Objekt.	KORTERELAMU NR.1 MARDI 12, TALLINN	Joonise nimetus.	Mõõtkava: 1. HOONE KATUSEKORRUSE VALGUSTUS 1:100 A3
OÜ ELKON ELEKTER Päiklimetsa Tee 15 75501 Saku Tel.6814187 E–mõli:elkon@elkon.ee MTR nr. EE10496404		Kuup. 29.10.10 Joon. E.VAHTRAMÄE Proj. Kinnit. M.PUKARI kontakt.	Töö nr. 1009043
		Joonise nr.	Muudatus:
		EE–04	