


LÕIGE I-I

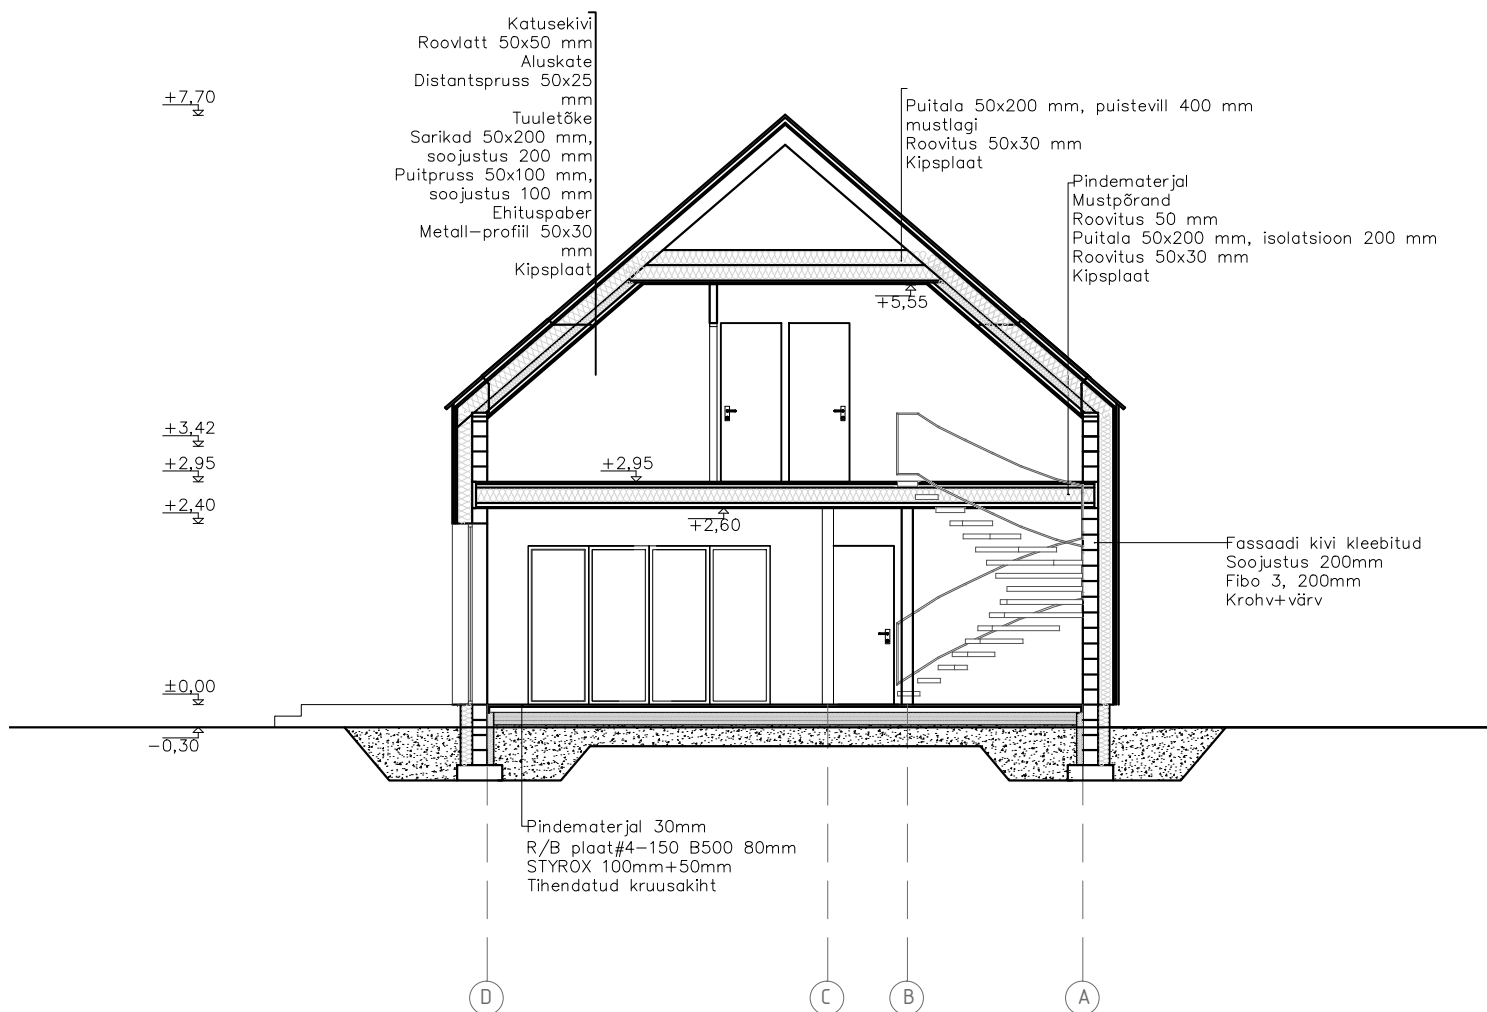

*Märkused:

1. Konstruktiivne osa lahendada eraldi projektiga
2. Täpne lahendus anda konstr. osaga
3. Talade ristlõigete lahendused anda konstr. osaga
4. Hoone vundament on olemasolev säilitatav vundament