


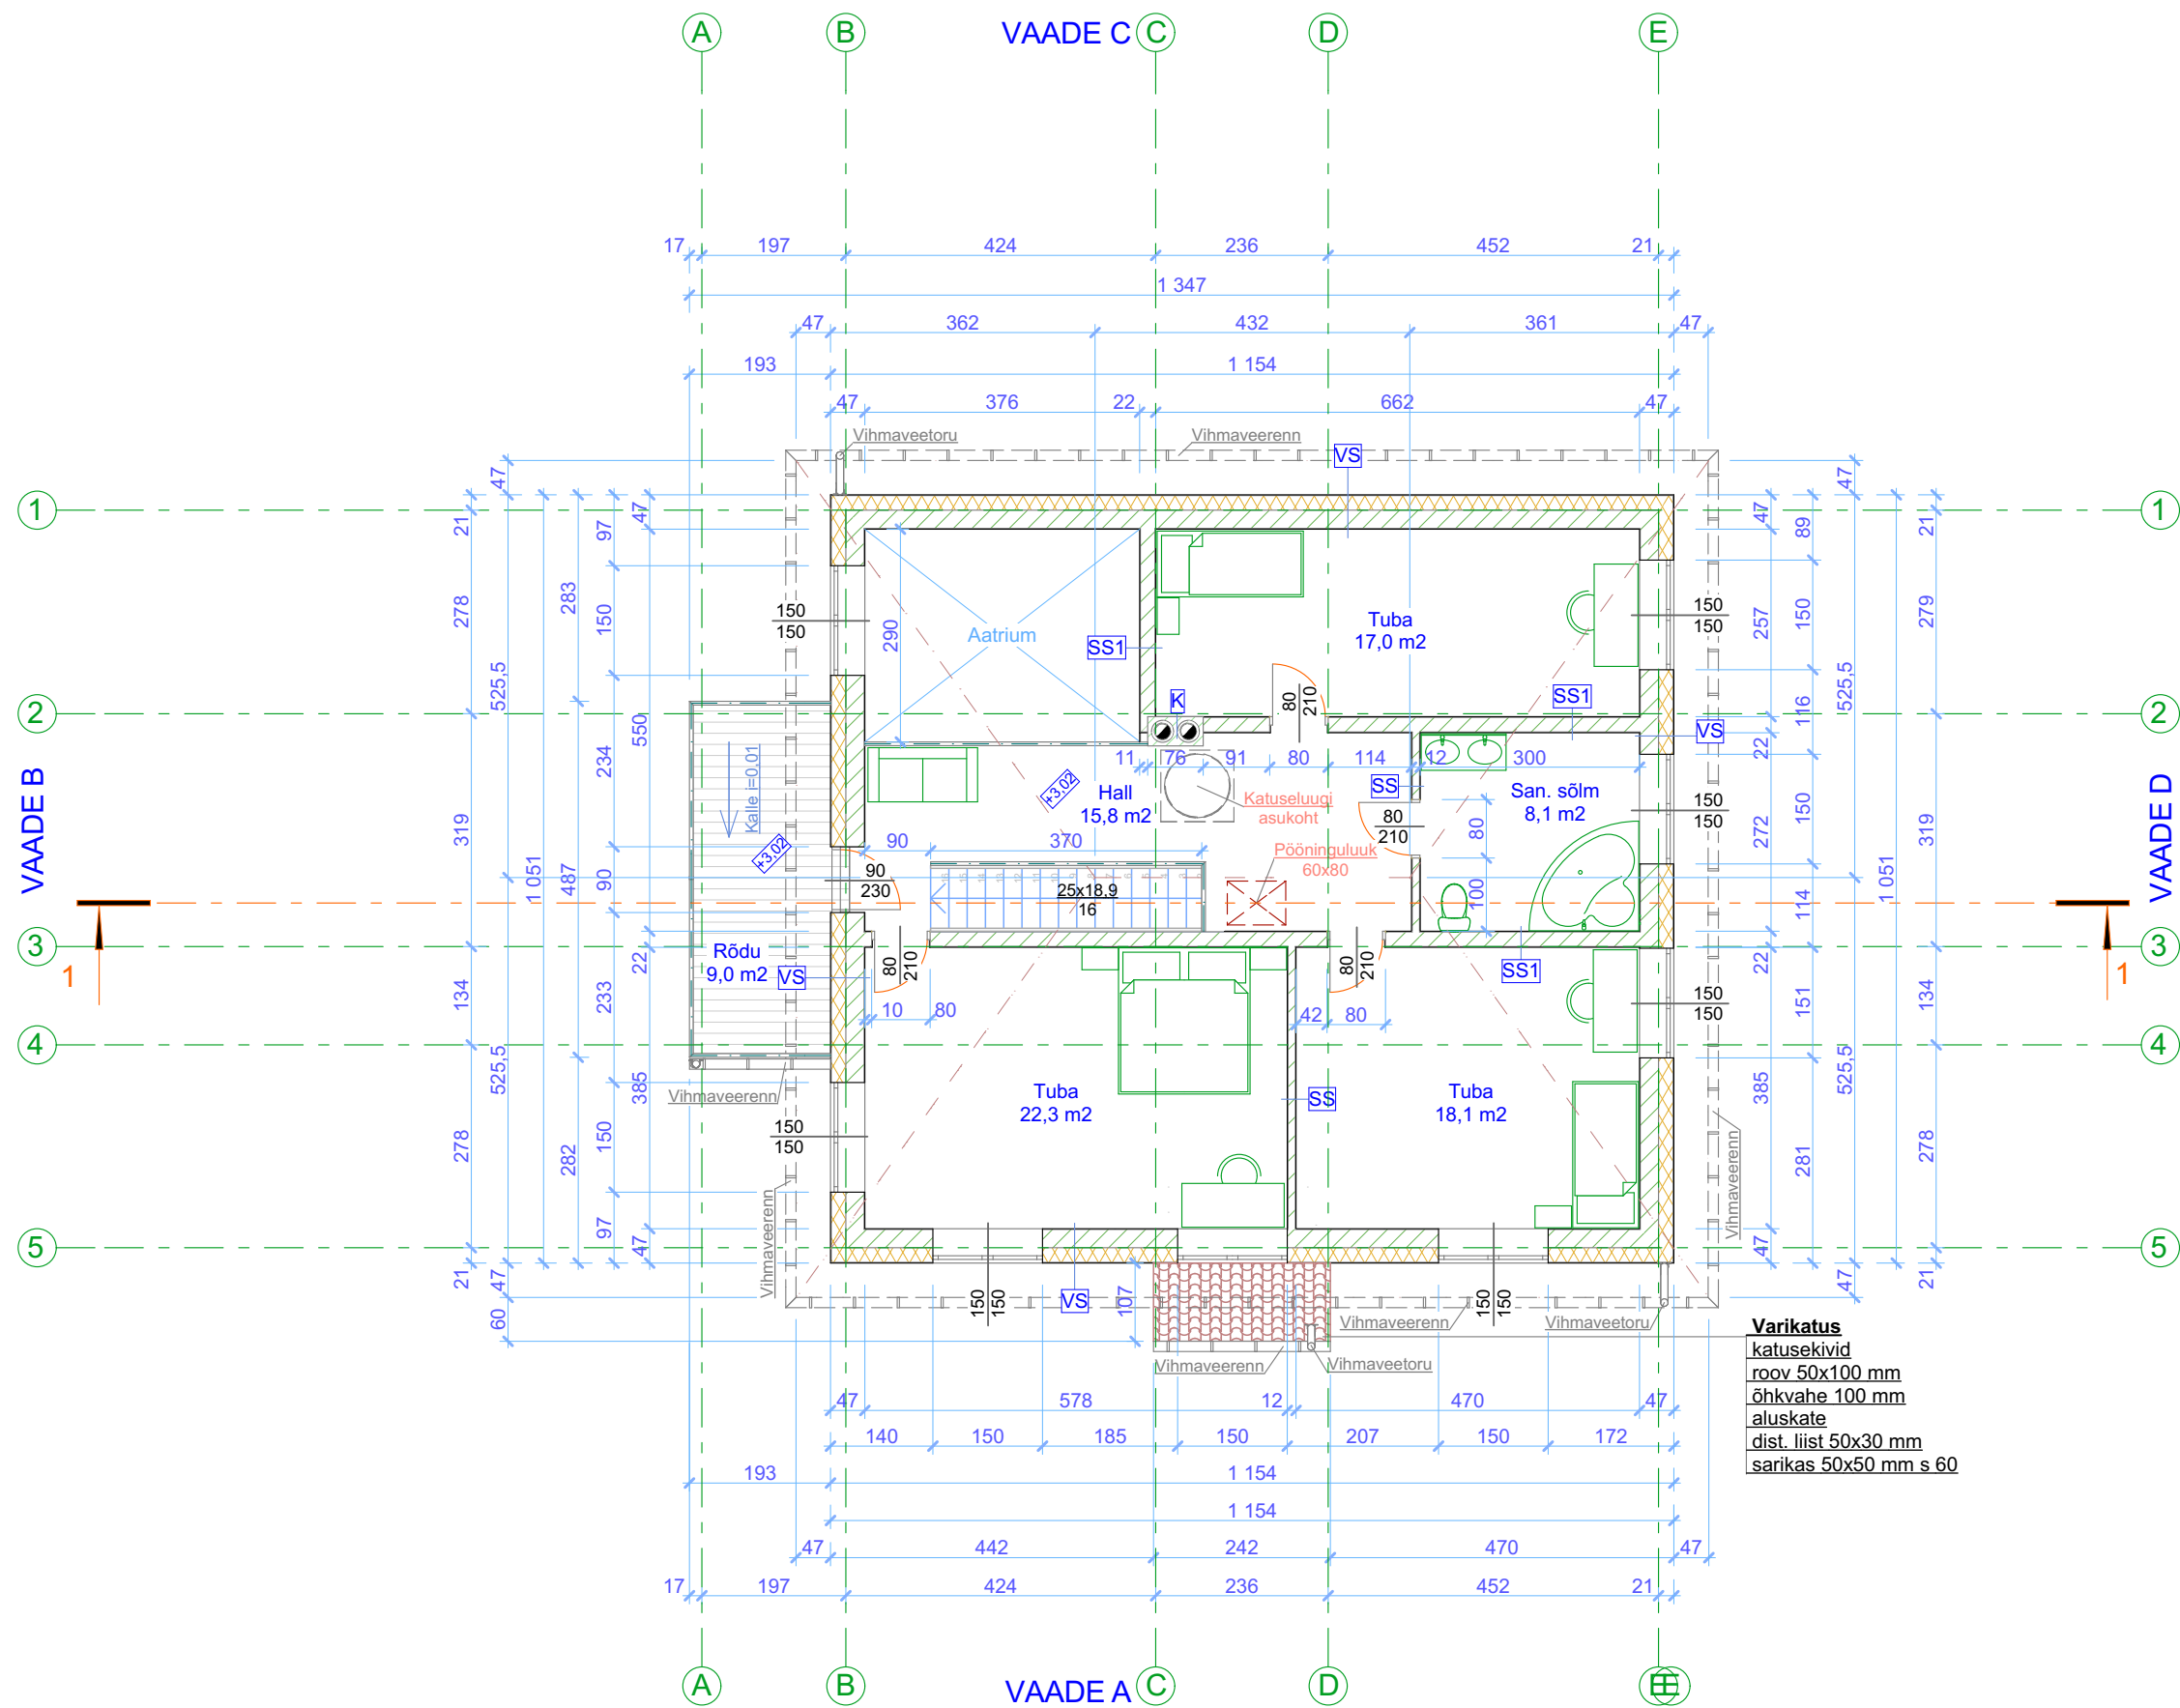

Tingmärgid	
	väikeplok
	vahtpolüstürool
	tulekindel kivi
	katusekate (profiiplekk)

VS Välissein
arm. krohv 10 mm
vahtpolüstürool 200 mm
väikeplok 250 mm
dekoratiivkrohv 10 mm
siseviimistlus
SS Sisesein
siseviimistlus
krohv / kipsplaat 13 mm
väikeplok 100 mm
krohv / kipsplaat 13 mm
siseviimistlus
SS1 Sisesein
siseviimistlus
krohv / kipsplaat 13 mm
väikeplok 200 mm
krohv / kipsplaat 13 mm
siseviimistlus
K Korsten
tulekindel moodulplok

- Märkused:**
- Kõiki projektis esitatud materjale on lubatud asendada samaväärsetega
 - Kõik mõõdud täpsustada objektile
 - Kõikide toodete paigaldamisel tuleb lähtuda paigaldusjuhenditest ja vajadusel koostada konstruktsiooniprojekt

Varikatus
katusekivid
roov 50x100 mm
õhkvahe 100 mm
alusgate
dist. liist 50x30 mm
sarikas 50x50 mm s 60