


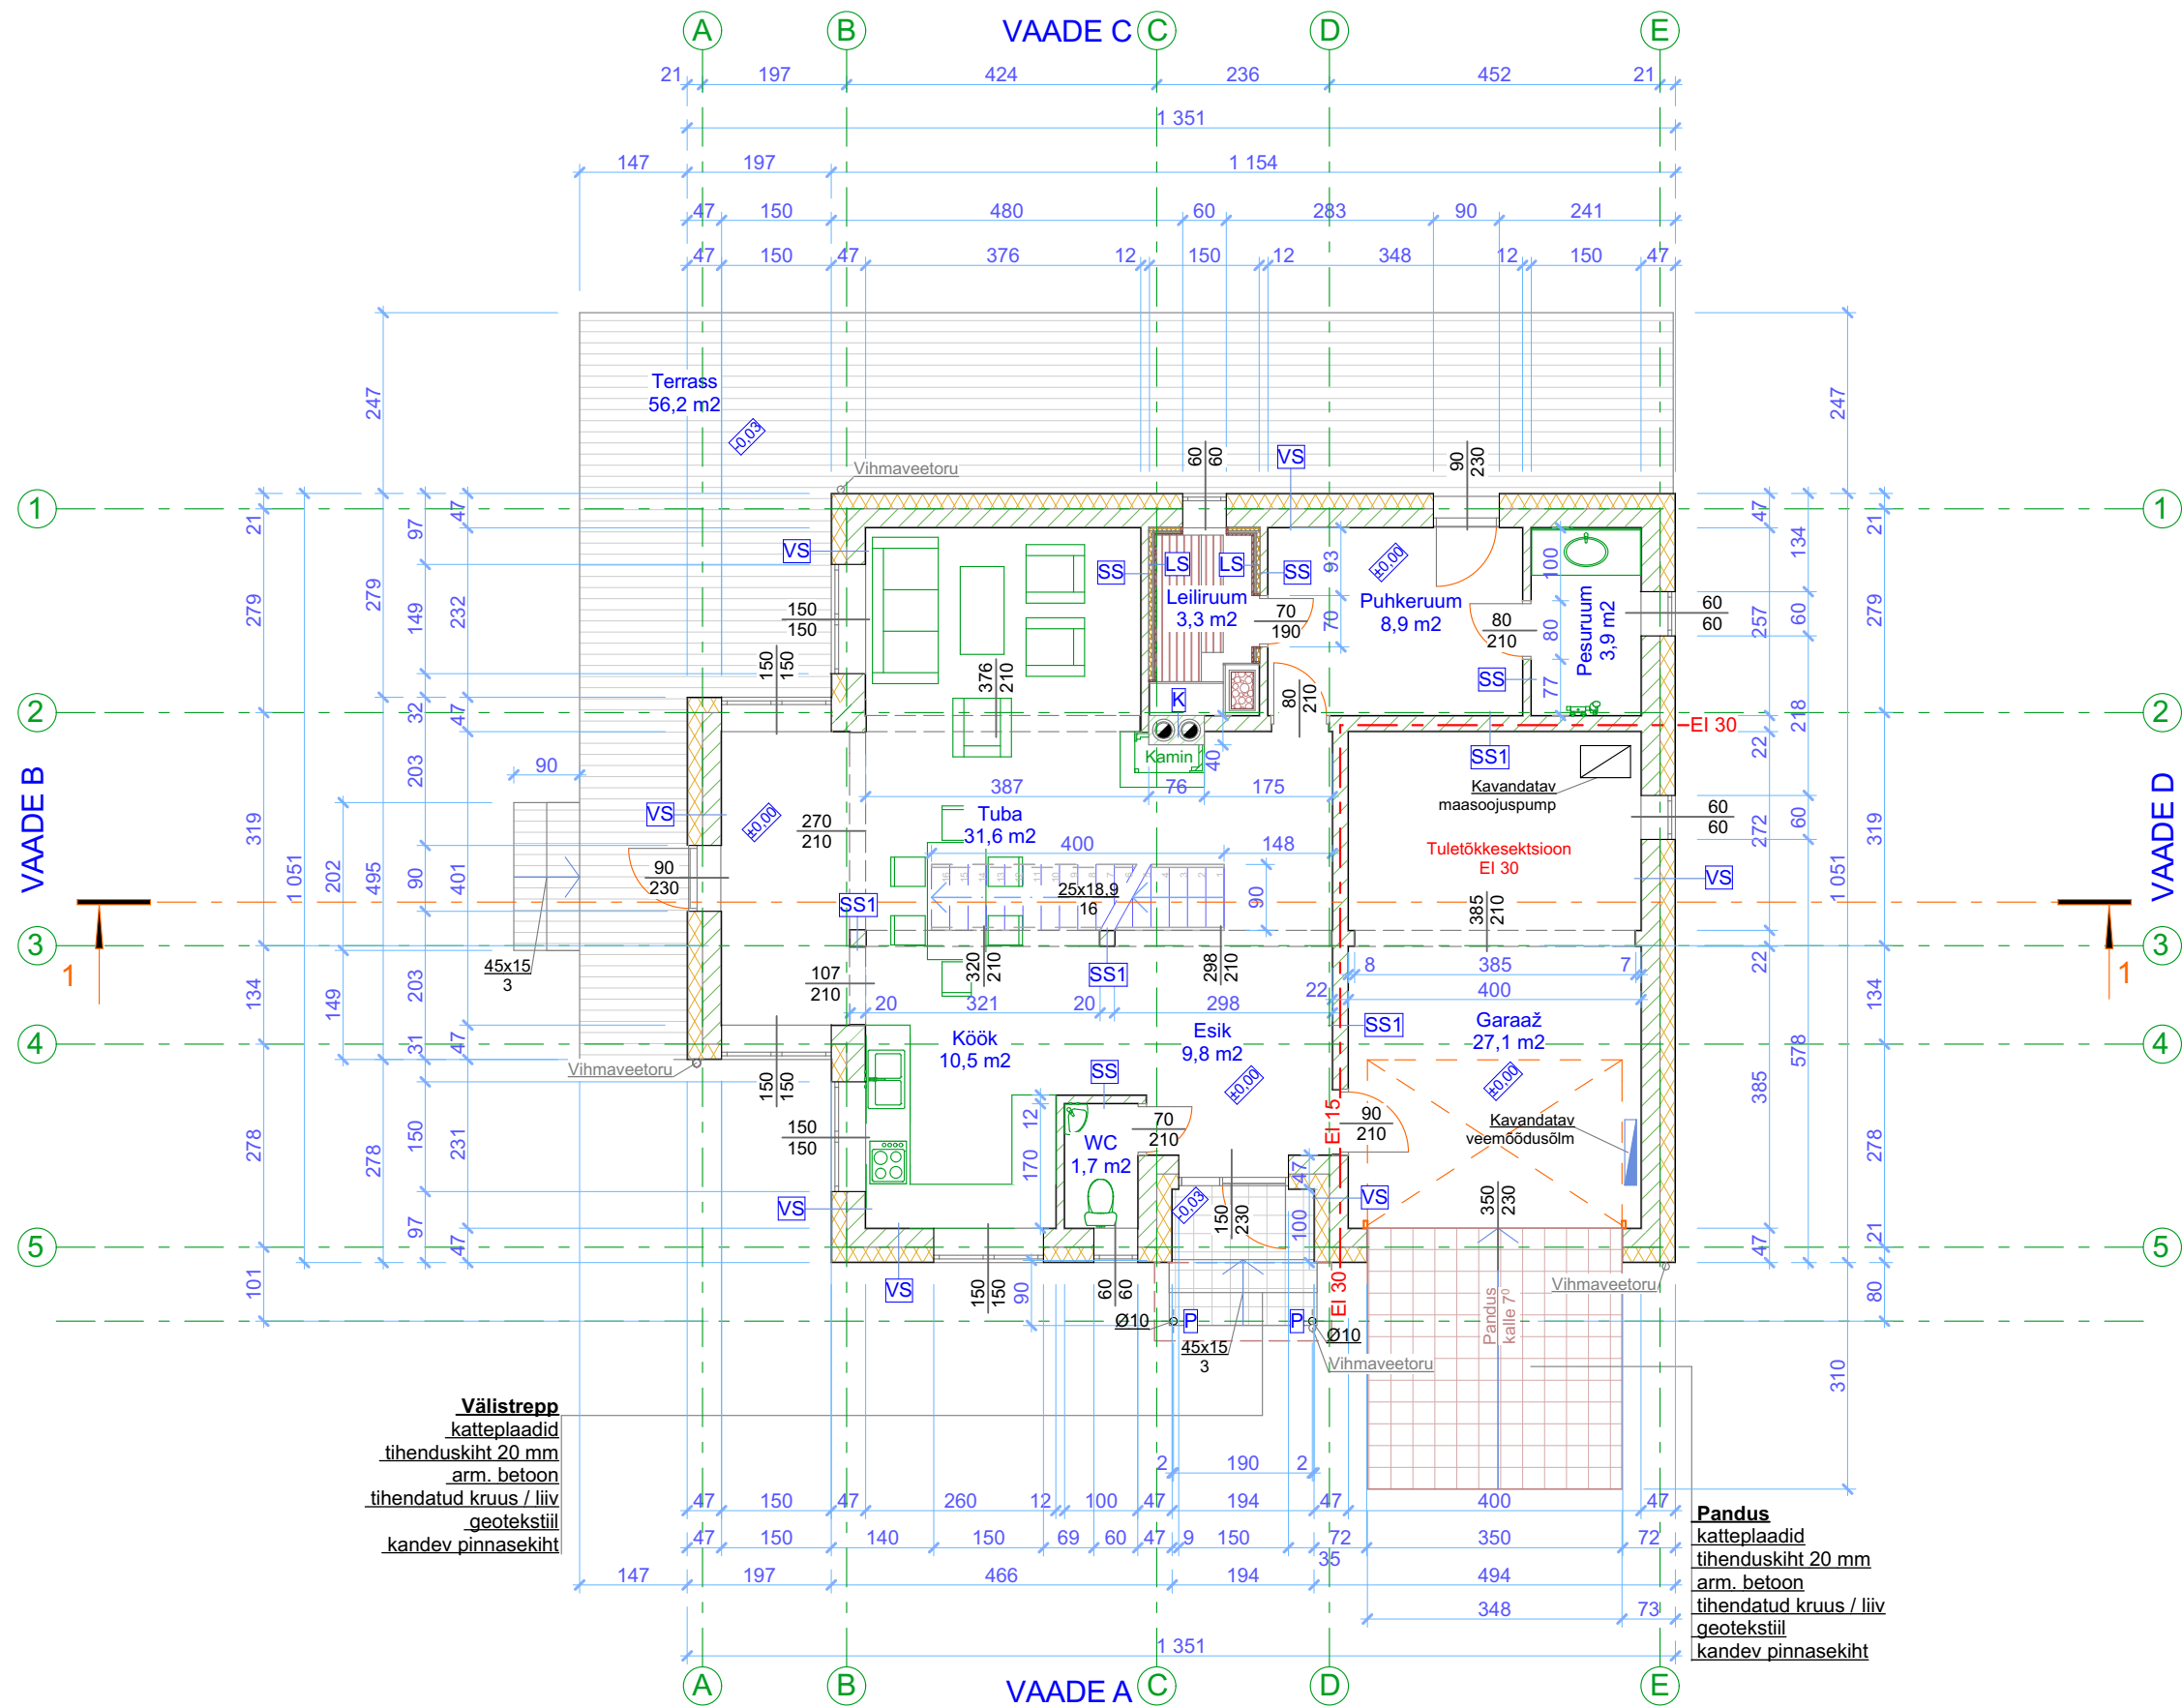

Tingmärgid	
	leiliruumi isolatsioon
	vahtpolüstürool
	puit
	väikeplokki
	tulekindel kivi
	terrassilaud
	kivisillutis
	tuletõkkeseptsiooni piir

VS Välissein arm. krohv 10 mm vahtpolüstürool 200 mm väikeplokki 250 mm dekoratiivkrohv 10 mm siseviimistlus
SS Sisesein siseviimistlus krohv / kipsplaat 13 mm väikeplokki 100 mm krohv / kipsplaat 13 mm siseviimistlus
SS1 Sisesein siseviimistlus krohv / kipsplaat 13 mm väikeplokki 200 mm krohv / kipsplaat 13 mm siseviimistlus
LS Leiliruumi soojustus laudvooder 20 mm puitkarkass 50x40 mm isolatsioon 20 mm õhkvahe 20 mm soojustus 50 mm
K Korsten tulekindel moodulplokki
P Post metalltoru Ø10

- Märkused:**
- Kõiki projektis esitatud materjale on lubatud asendada samaväärsetega
 - Kõik mõõdud täpsustada objektile
 - Kõikide toodete paigaldamisel tuleb lähtuda paigaldusjuhenditest ja vajadusel koostada konstruktsiooniprojekt