

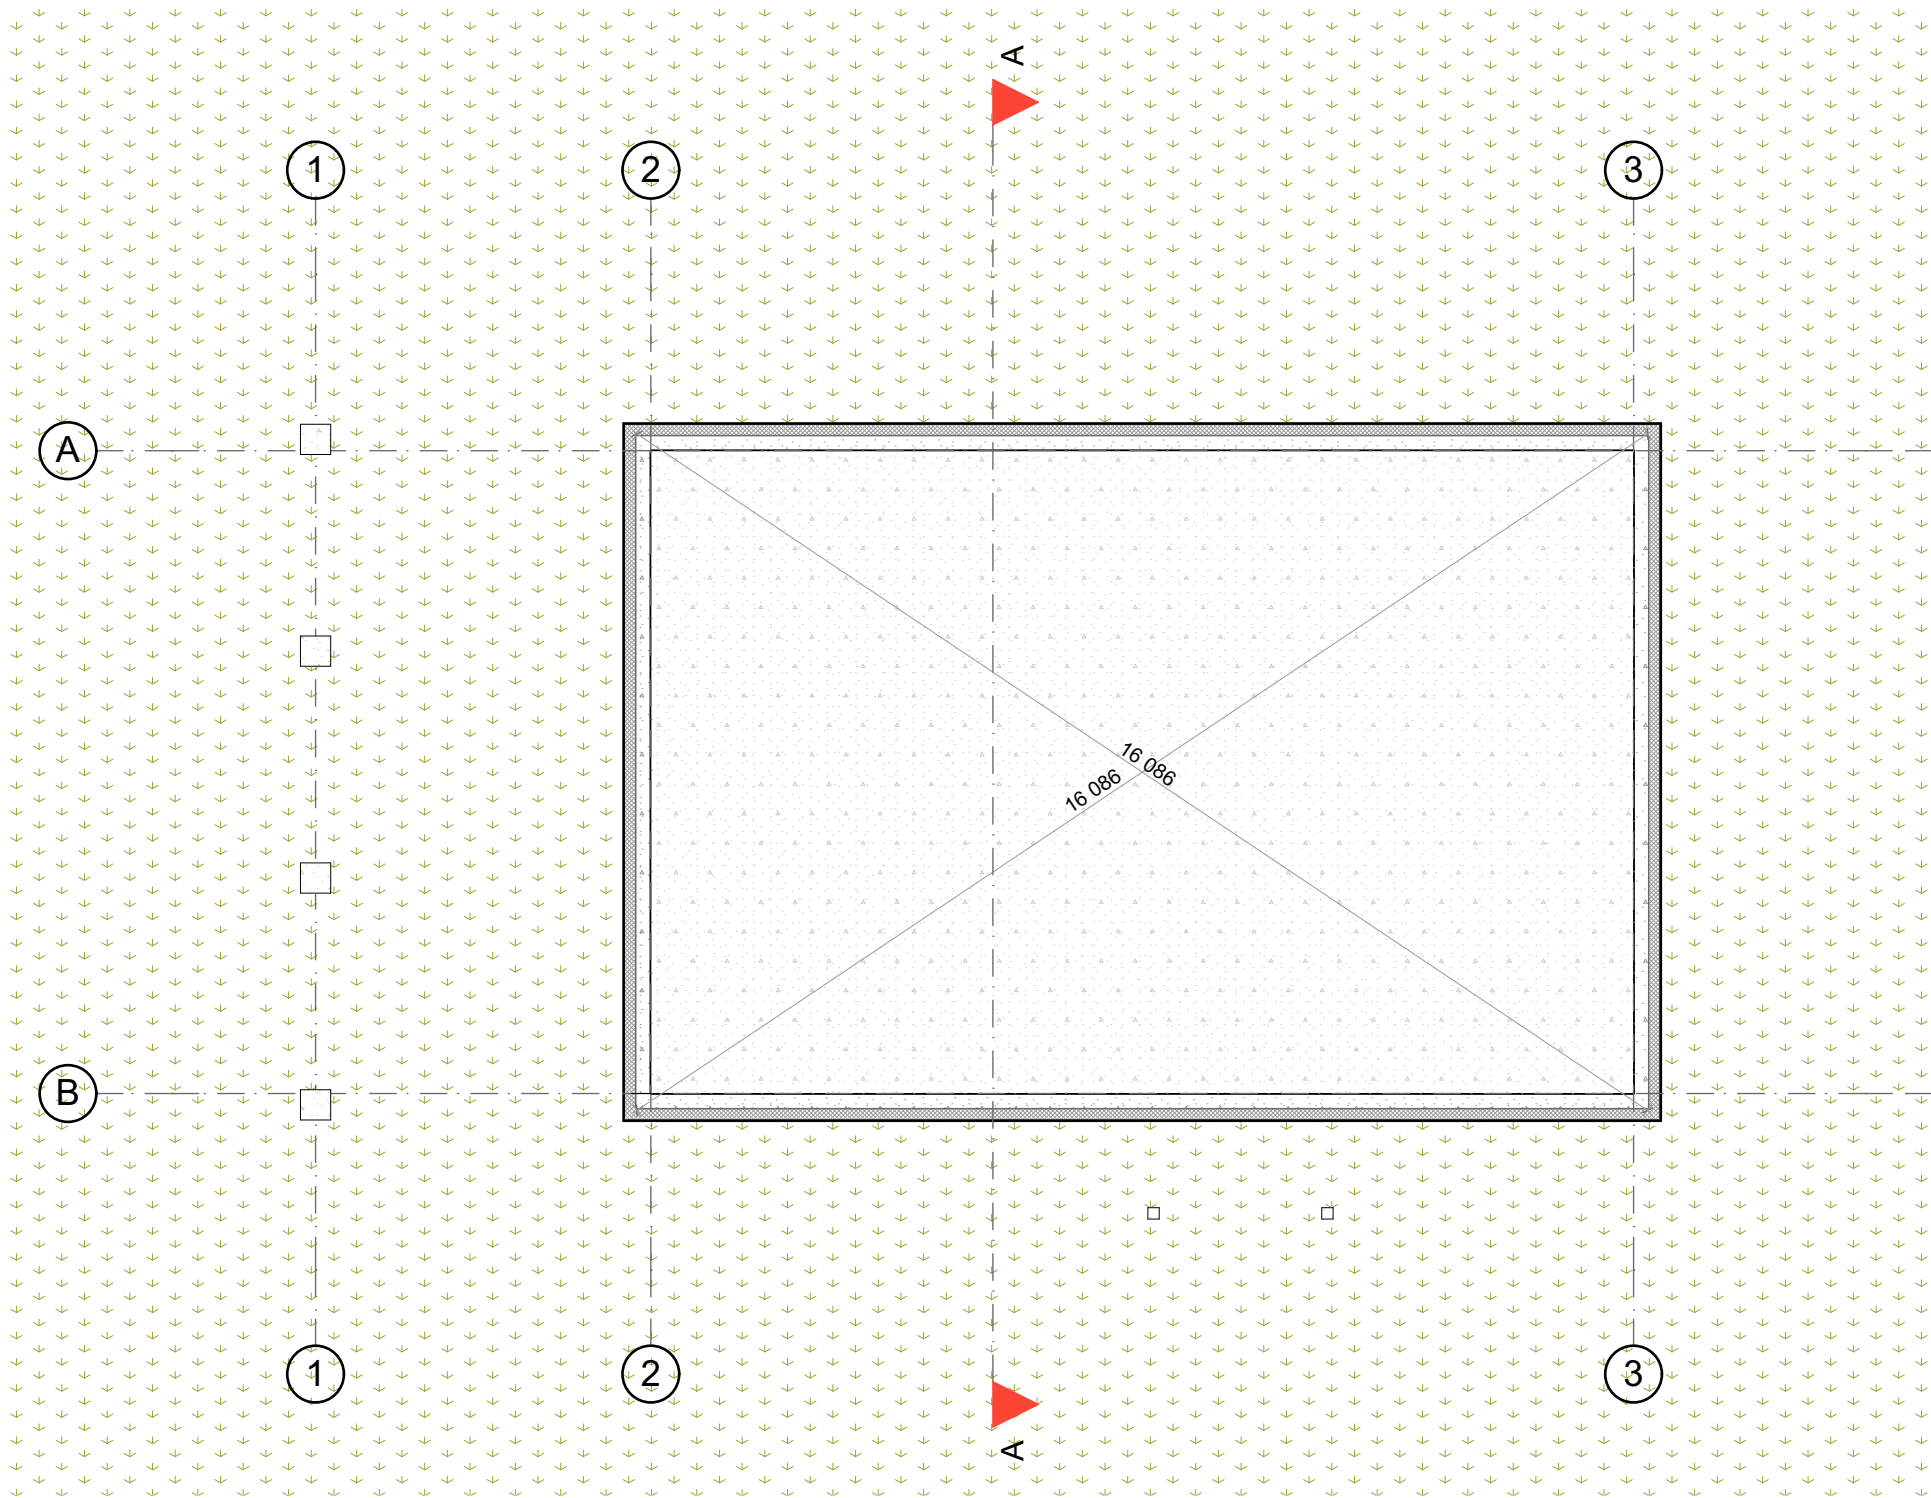


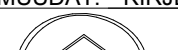

MUUDAT. KIRJELDUS				NIMI		ALLKIRI		KUUP.	
 <i>Imperial Project</i>		Imperial Project OÜ Vapramäe 12 50411 Tartu Eesti Reg. nr. 12543622 MTR reg. nr. EEP002785		Töö nr. 2017-17	Objekt Okka 11, Räni, Ülenurme vald				
				Staadium EP	Joonise nimetus Vundament				
				Tartu 06.06.2017	Formaat A3	Skaala 1:100	Joonise nr 02		
Projekt Henri Riive Joonis Henri Riive		Projektijuht Henri Riive Vast. spetsialist Henri Riive 							


Ruumide eksplikatsioon		
Nimetus	Pindala	Korrus
Esik	4,9 m ²	
WC	1,6 m ²	
Köök	11,7 m ²	
Elutuba	23,7 m ²	
Majapidamisruum	4,5 m ²	
Pesuruum	5,0 m ²	
Saun	3,3 m ²	
Magamistuba	11,3 m ²	
Magamistuba	13,5 m ²	
Magamistuba	11,7 m ²	
Hoiuruum	10,7m ²	
Magamistuba	11,2 m ²	
Koridor	3,8 m ²	
Suletud netopind :		
	116,9 m ²	
Varjualune	25,6 m ²	

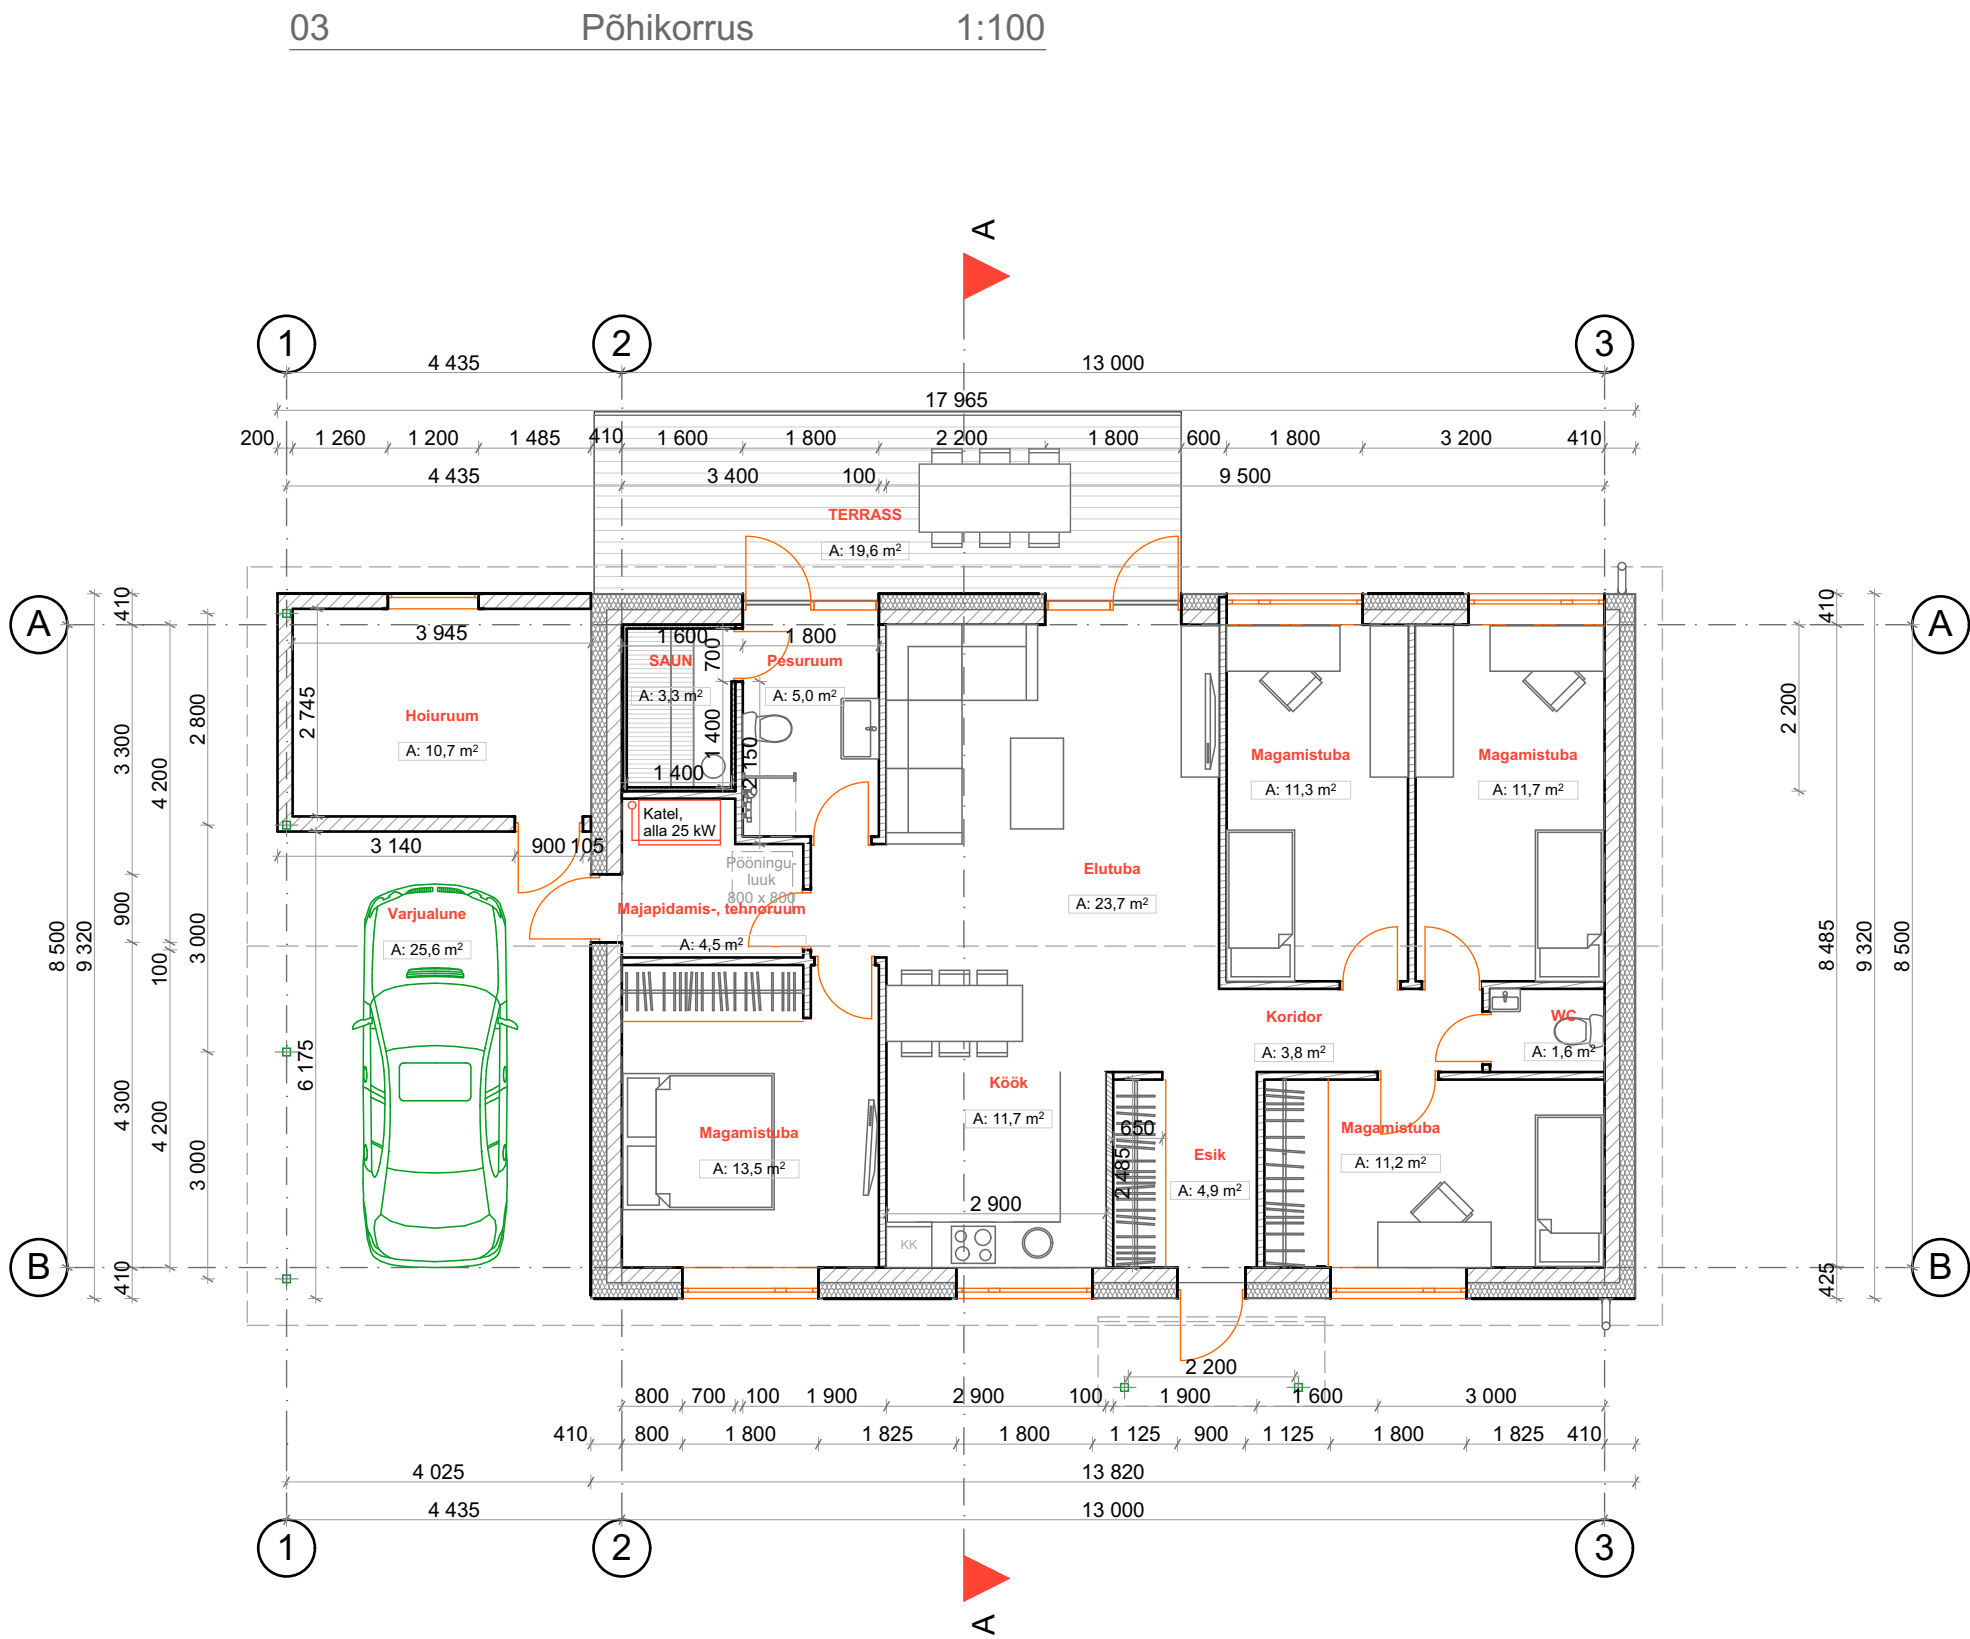

Märkused:

 Aeroc classic 200 mm

MUUDAT. KIRJELDUS			NIMI	ALLKIRI	KUUP.
 Imperial Project	Imperial Project OÜ Vapramäe 12 50411 Tartu Eesti Reg. nr. 12543622 MTR reg. nr. EEP002785	Töö nr. 2017-17	Objekt Okka 11, Räni, Ülenurme vald		
		Staadium EP	Joonise nimetus Põhikorrus		
Projekt Henri Riive	Projekti juht Henri Riive	Tartu 06.06.2017	Formaat A3	Skaala 1:100	Joonise nr 03

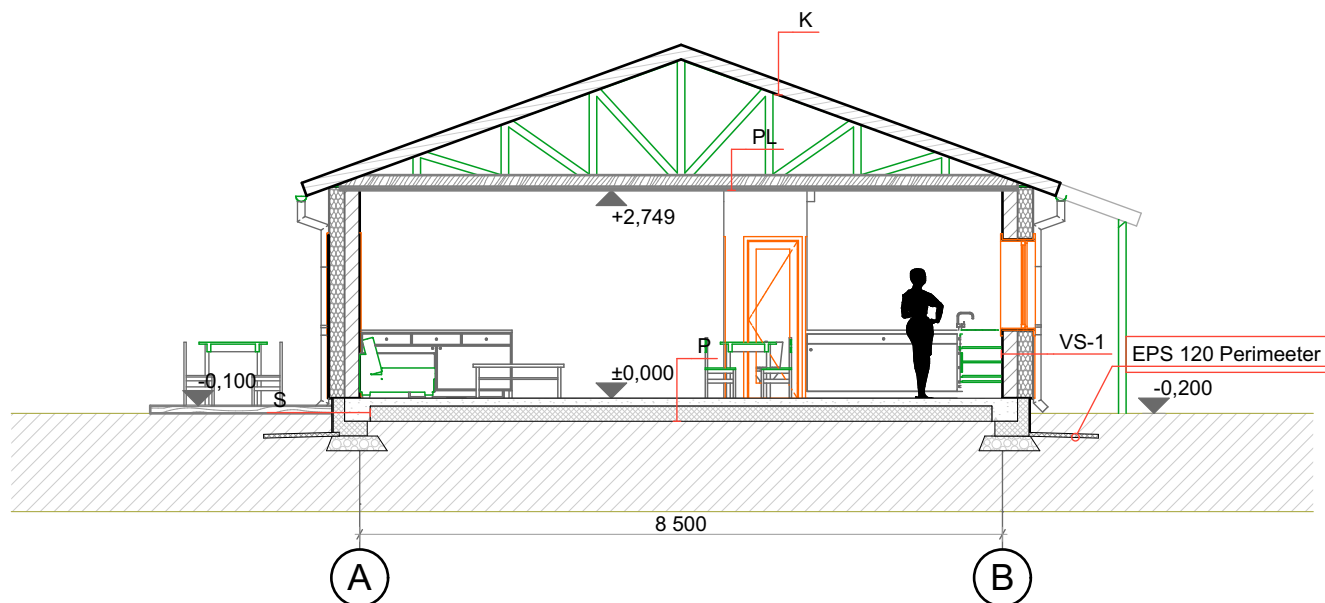

Märkused:

VS-1:

- Õhekrohvüsteem
- EPS 200 mm
- Aeroc 200 mm
- Siseviimistlus

P:

- Parkett / keraamilised plaadid
- RB plaat koos küttetorudega
- Niiskustõkketile
- EPS 100 soojustusplaat 300 mm
- Tihendatud liivalus ...300 mm
- Pinnas

K:

- Katusekate : plekk
- Roov (vastavalt tootja infole)
- Distsantsliist (vastavalt tootja infole)
- Difuusne aluskate
- Fermid (vastavalt EK-osa, tootjale)

PL:

- Puistevill 400 mm
- Fermi alumine vöö (K-osa)
- Karkass
- Kipsplaat 13 + 13 mm
- Viimistlus (pahtel + värv)

S:

- RB vöö 300 mm (vastavalt tootjajoonistele)
- EPS soojustus
- krohv või plaatviimistlus

MUUDAT. KIRJELDUS

NIMI

ALLKIRI

KUUP.



Imperial Project

Imperial Project OÜ
Vapramäe 12
50411 Tartu Eesti
Reg. nr. 12543622
MTR reg. nr. EEP002785

Töö nr.
2017-17

Objekt

Okka 11, Räni, Ülenurme vald

Staadium
EP

Joonise nimetus

Lõige A-A

Projekt
Henri Riive
Joonis
Henri Riive

Projektijuh
Henri Riive
Vast. spetsialist
Henri Riive

Tartu
06.06.2017


Formaat
A4

Skaala
1:100


Joonise nr

04

05 Vaade maja eest 1:100


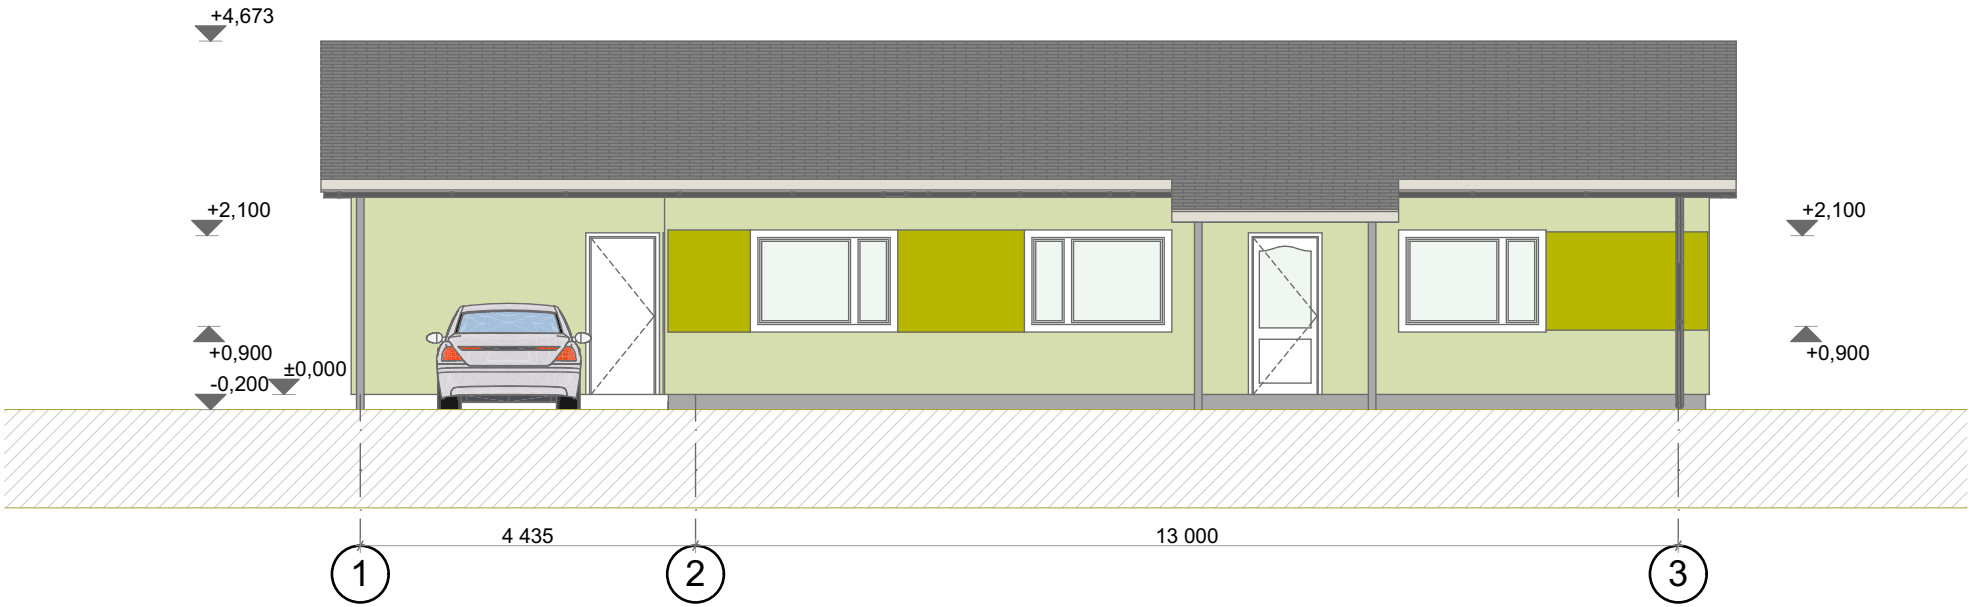


05 Vaade maja tagant 1:100

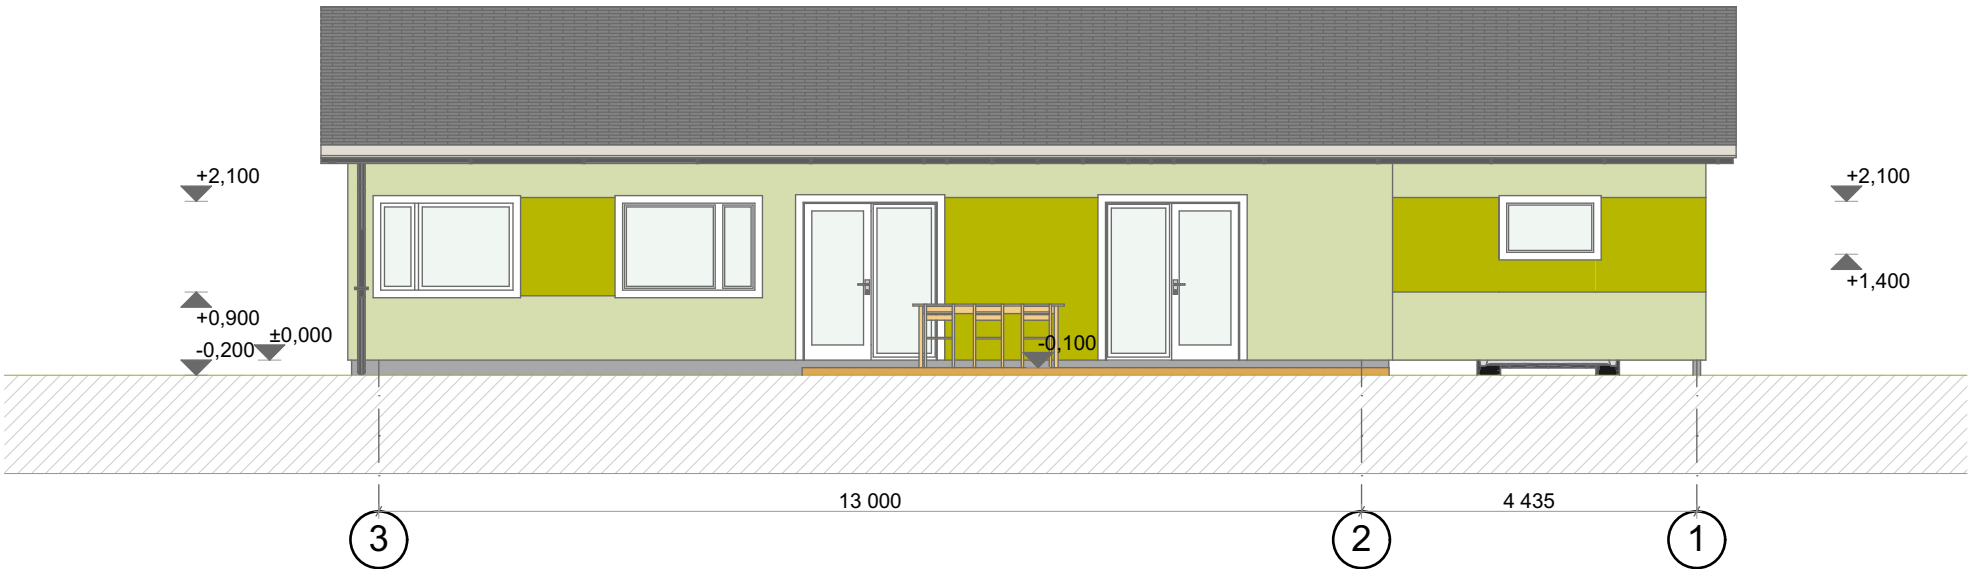

- Märkused:
- 1.) Katusekate - plekk - tumehall
 - 2.) Vihmaveesüsteem, tumehall RAL 7016
 - 3.) Sokkel - tumehall
 - 4.) Plastikaknad. Raami toon väljast/seest - valge
 - 5.) Peauks, valge
 - 6.) Fassaad - krohv, toon : Weber CL-375 - hele toon, tumedam toon CL 372

MUUDAT. KIRJELDUS				NIMI	ALLKIRI	KUUP.
Imperial Project OÜ Vapramäe 12 50411 Tartu Eesti Reg. nr. 12543622 MTR reg. nr. EEP002785				Okka 11, Räni, Ülenurme vald		
Projekt Henri Riive Joonis Henri Riive				Joonise nimetus Vaade maja eest ja tagant		
Projektijuht Henri Riive Vast. spetsialist Henri Riive				Formaat A3		
Töö nr. 2017-17 Staadium EP Tartu 06.06.2017				Skaala 1:100 Joonise nr 05		

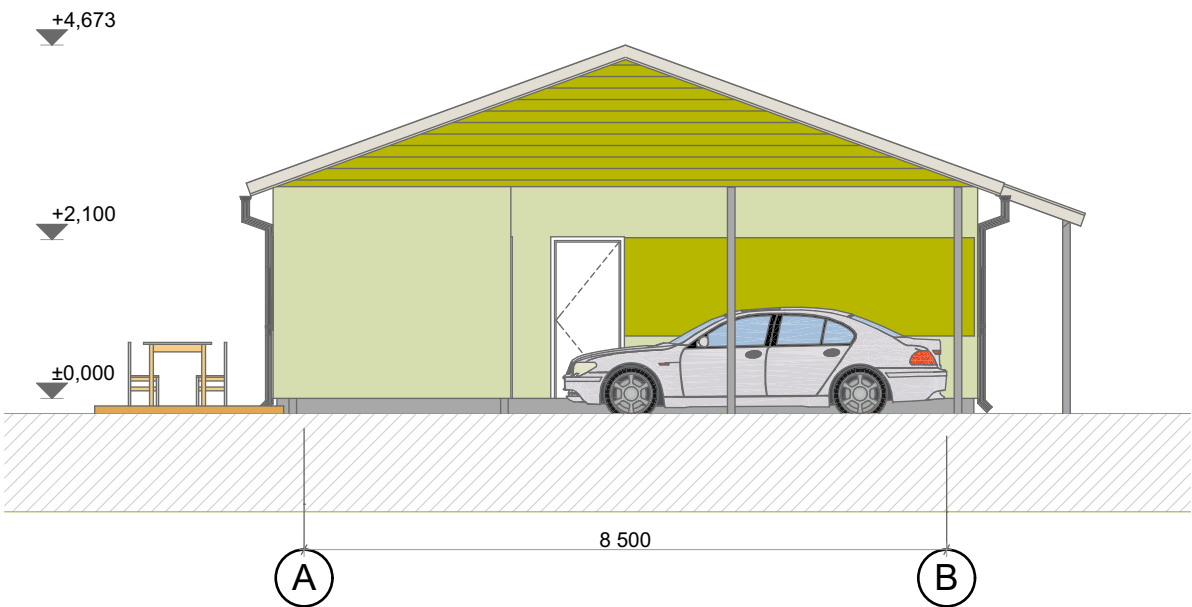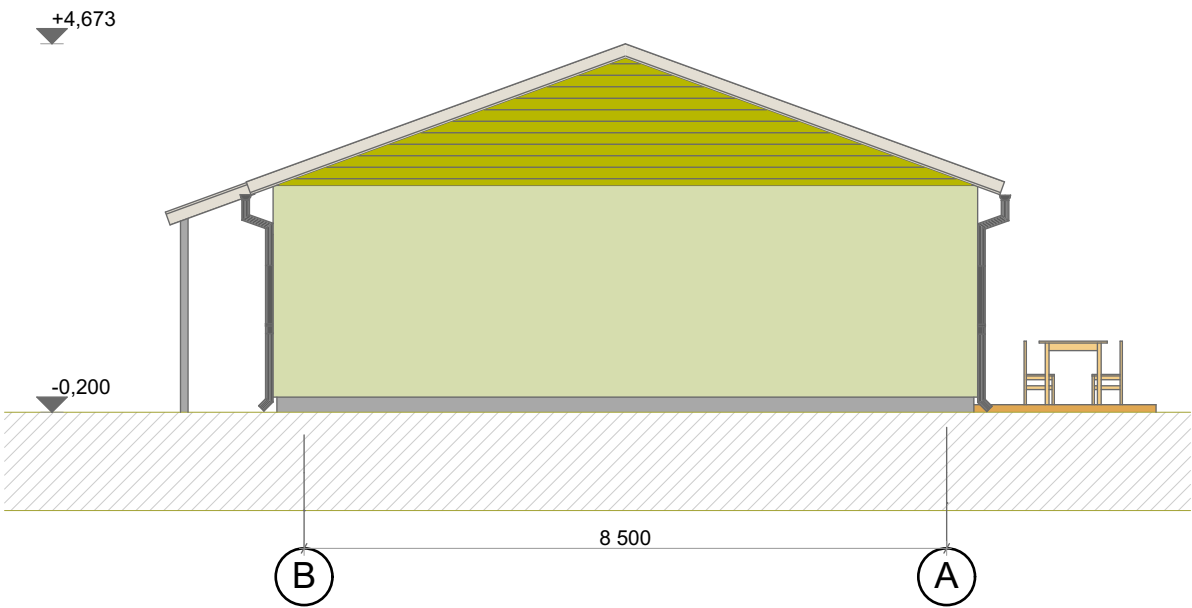

Märkused:

- 1.) Katusekate - plekk - tumehall
- 2.) Vihmaveesüsteem, tumehall RAL 7016
- 3.) Sokkel - tumehall
- 4.) Plastikaknad. Raami toon väljast/seest - valge
- 5.) Peauks, valge
- 6.) Fassaad - krohv, toon : Weber CL-375 - hele toon, tumedam toon CL 372

MUUDAT. KIRJELDUS				NIMI	ALLKIRI	KUUP.
 Imperial Project Projekt Henri Riive Joonis Henri Riive Imperial Project OÜ Vapramäe 12 50411 Tartu Eesti Reg. nr. 12543622 MTR reg. nr. EEP002785 Projekti juht Henri Riive Vast. spetsialist Henri Riive				Töö nr. 2017-17	Objekt Okka 11, Räni, Ülenurme vald	
				Staadium EP	Joonise nimetus Vaade maja külgedelt	
				Tartu 06.06.2017	Formaat A3	Skaala 1:100
					Joonise nr	06