


Tähis	Profiil	Klass	Pikkus	Kaal
TT-1	□180x6	S355J2H	6400	205,4 kg
TT-2	HEA240	S355J2	8900	536,7 kg
TT-3	HEA220	S355J2	8100	409,1 kg
TT-4	HEA220	S355J2	7950	401,5 kg
			Kokku:	1552,7 kg


Märkus:
tabelis ei ole arvestatud lappe
ja kinnitusprofiile!

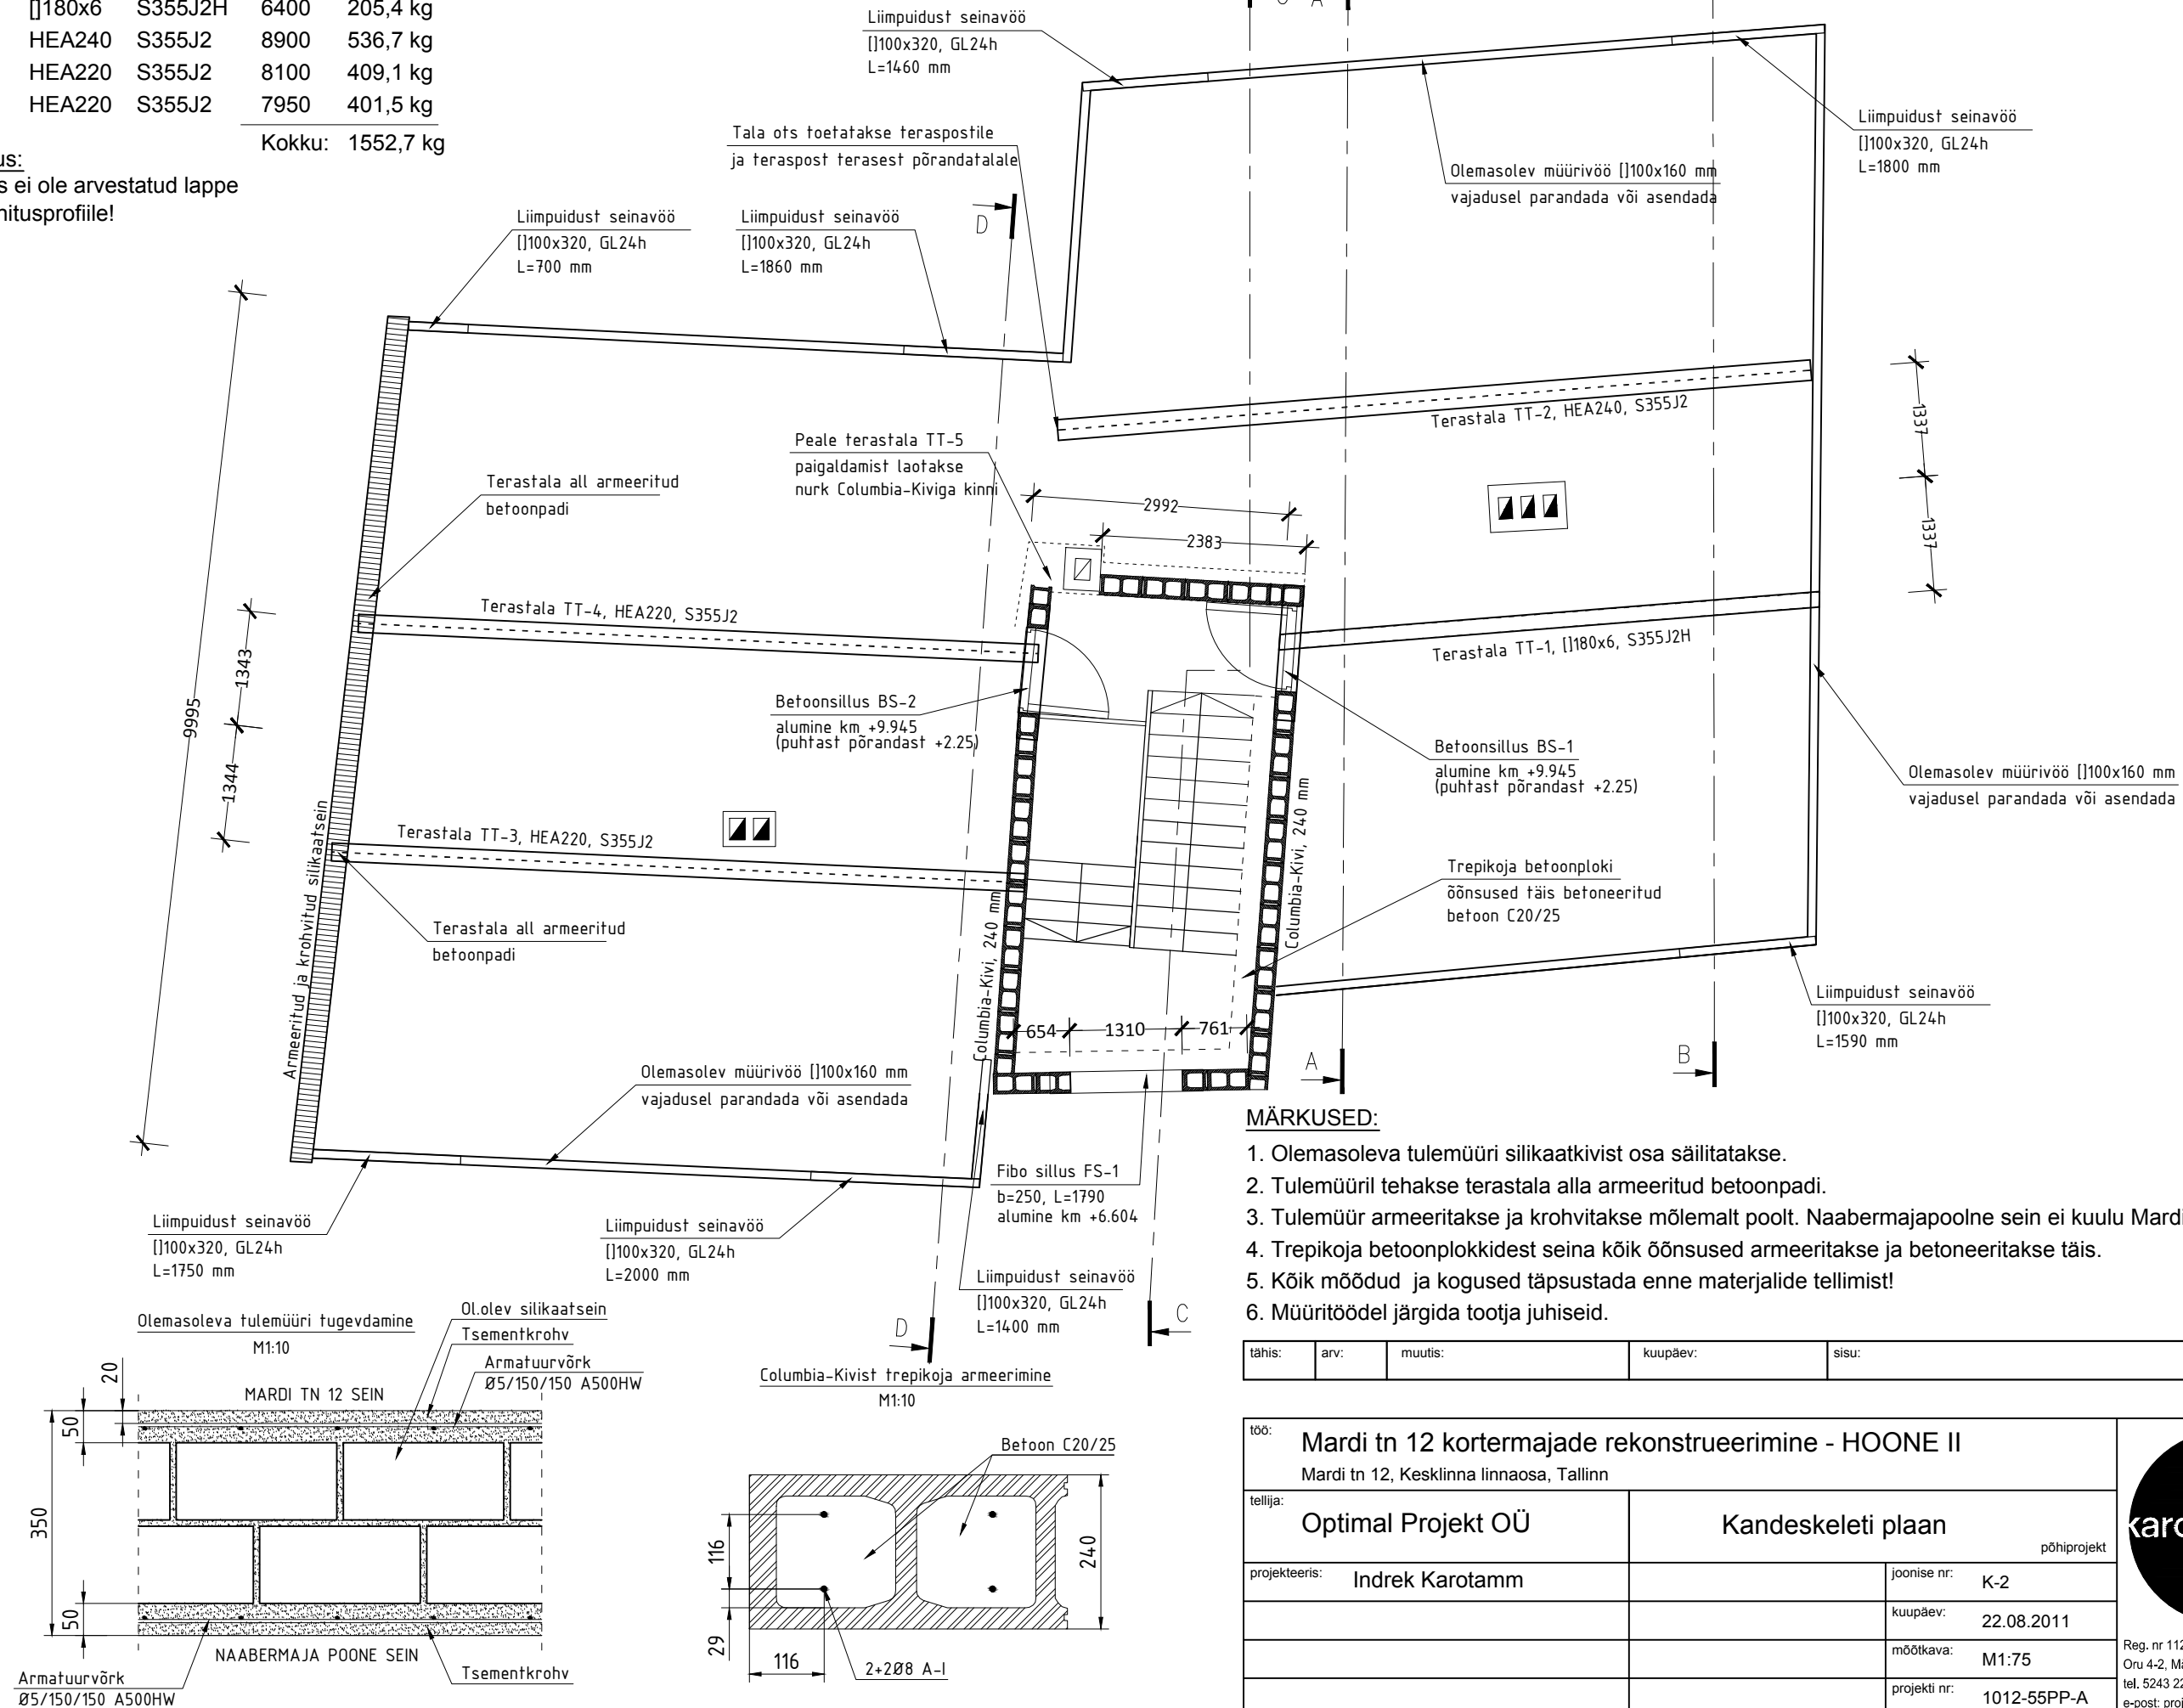

MÄRKUSED:

1. Olemasoleva tulemüüri silikaatkivist osa säilitatakse.
2. Tulemüüril tehakse terastala alla armeeritud betoonpadi.
3. Tulemüür armeeritakse ja krohvatakse mõlemalt poolt. Naabermajapoolne sein ei kuulu Mardi 12 töövõttu.
4. Trepikoja betoonplokkidest seina kõik õõnsused armeeritakse ja betoneeritakse täis.
5. Kõik mõõdud ja kogused täpsustada enne materjalide tellimist!
6. Müüritöödel järgida tootja juhiseid.

tähis:	arv:	muutis:	kuupäev:	sisu:
--------	------	---------	----------	-------

töö: Mardi tn 12 kortermajade rekonstrueerimine - HOONE II Mardi tn 12, Kesklinna linnaosa, Tallinn		 <p>Reg. nr 11255950 Oru 4-2, Märjamaa 78302 tel. 5243 228, 5136 268 e-post: projektteerimine@karotamm.ee</p>
tellija: Optimal Projekt OÜ	Kandeskeleti plaan põhiprojekt	
projekteeris: Indrek Karotamm	joonise nr: K-2	
	kuupäev: 22.08.2011	
	mõõtkava: M1:75	
	projekti nr: 1012-55PP-A	