


TERASPOSTI ÜLDSPETSIFIKATSIOON

Tähis	Profiil	Klass	Pikkus	Kaal
TP-1	[100x100x5	S355J2H	3010	43,3 kg

Märkus:
tabelis ei ole arvestatud lappe ja kinnitusprofiile!

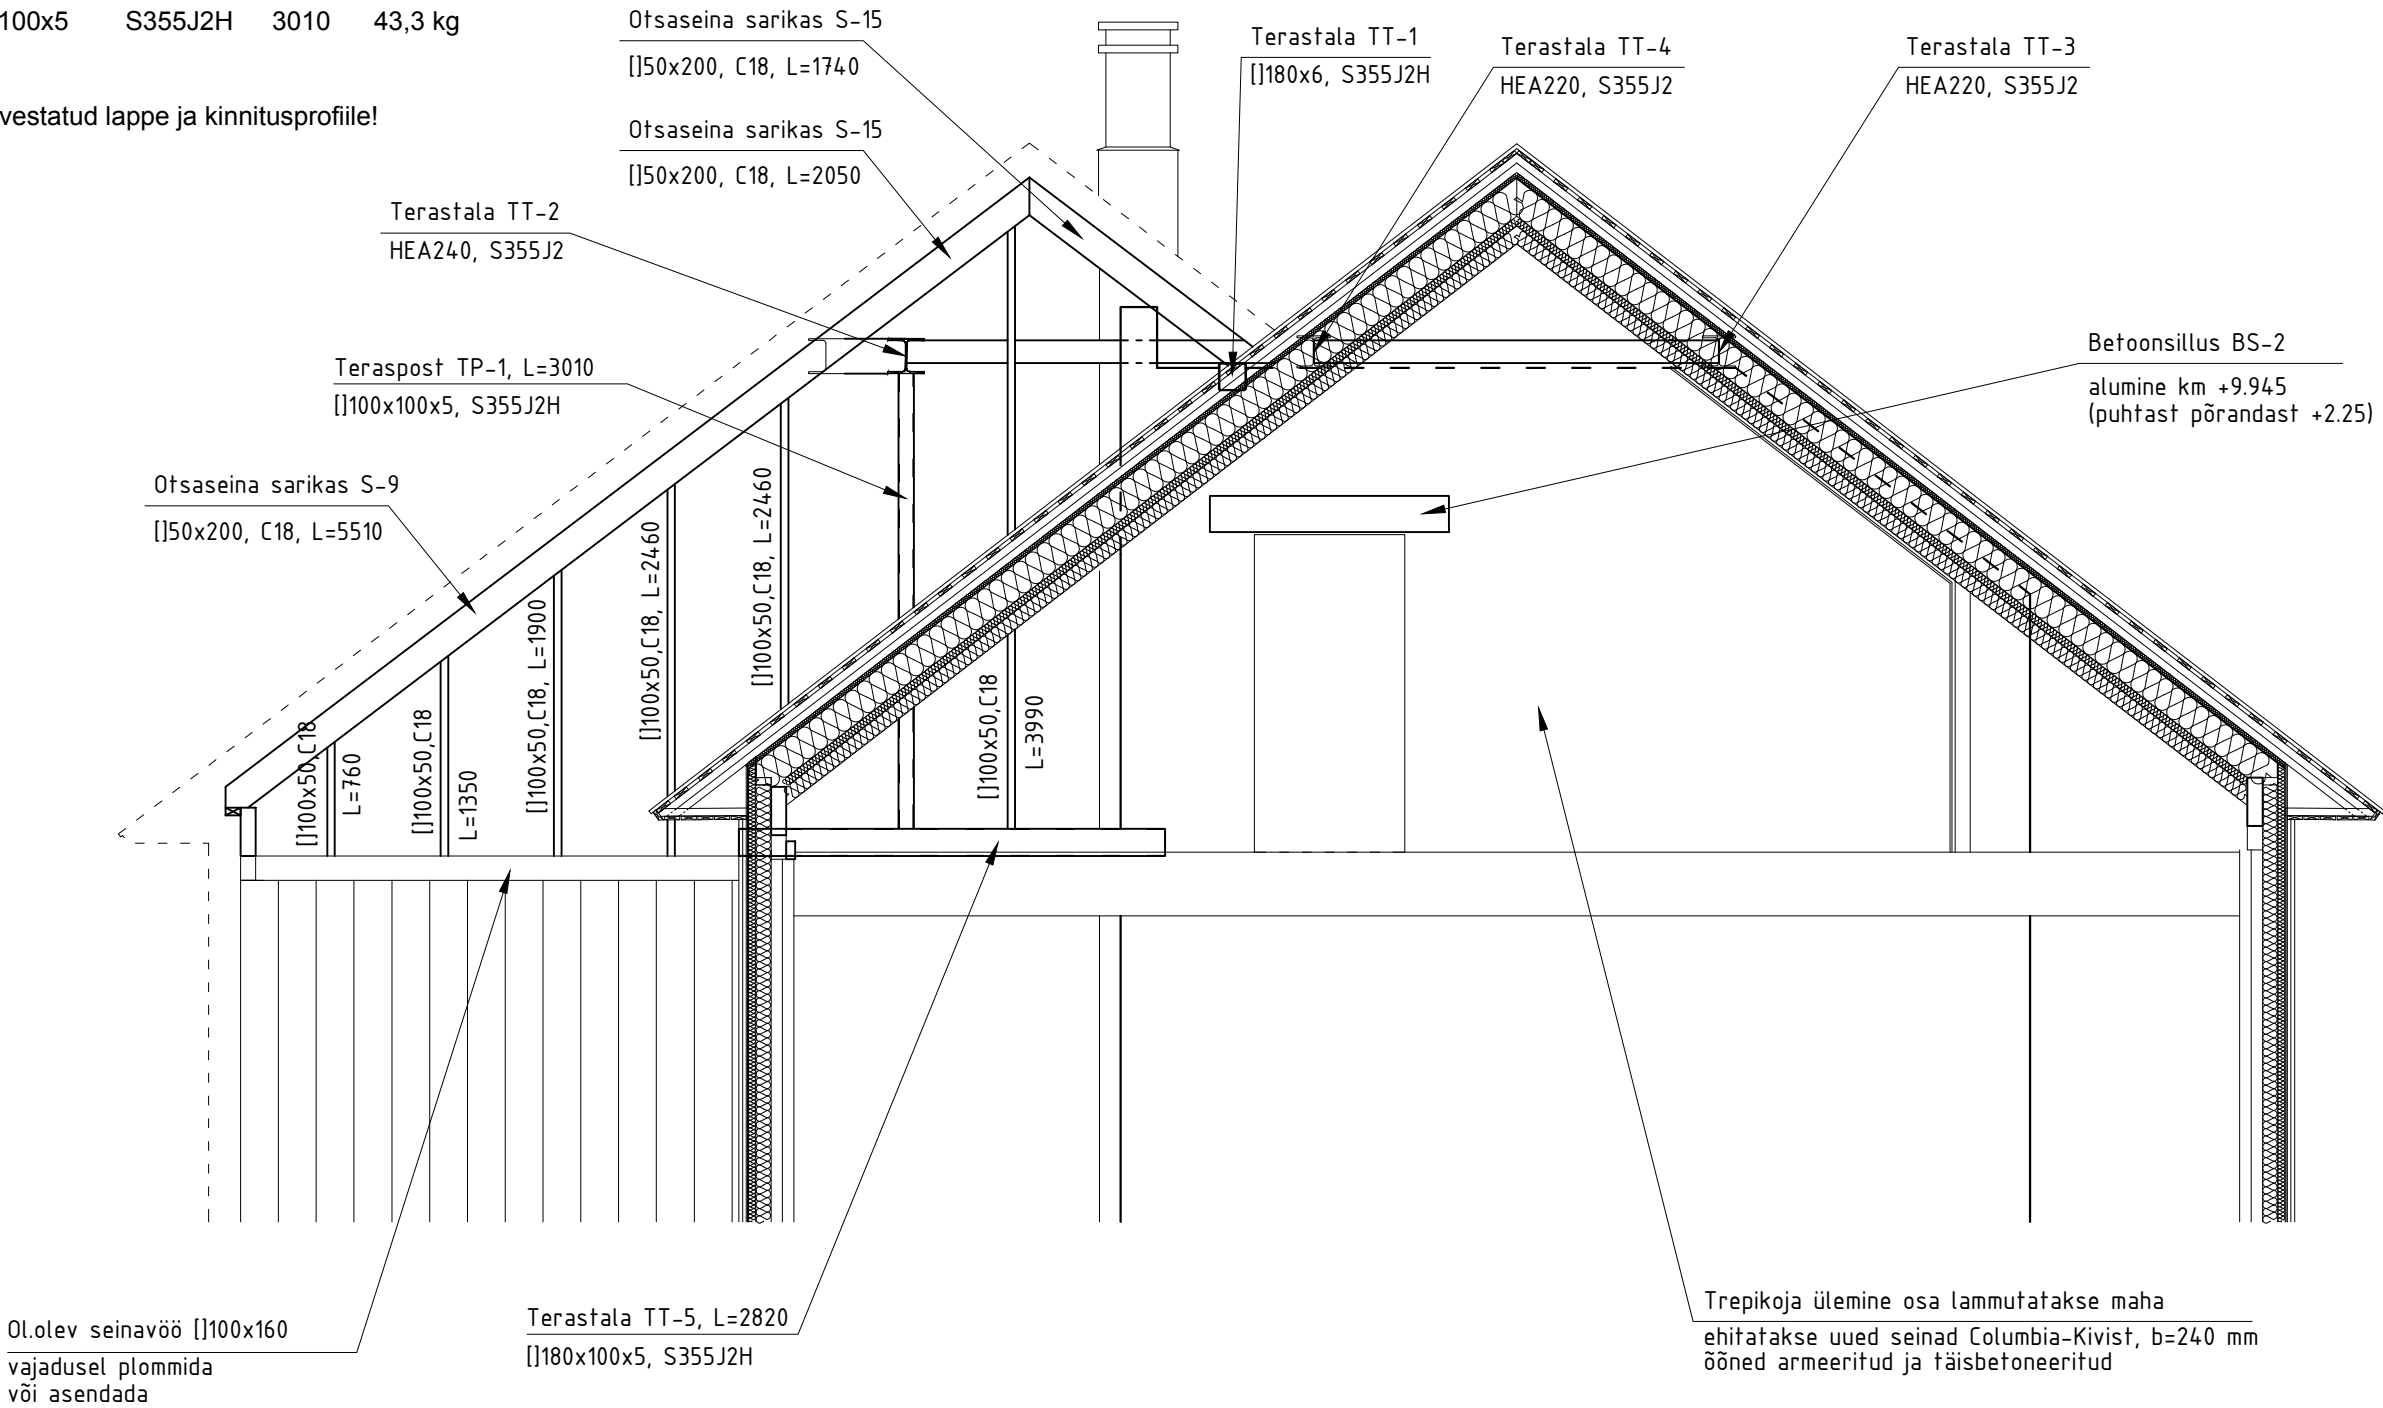

MÄRKUSED:

1. Saematerjali tugevusklass vähemalt C18
2. Katusealuse otsaseina soojustus paigaldada diagonaalselt otsaseinale lõõdud [50x50 roovide ja nende vertikaalselt lõõdud [50x100 prusside vahele. Diagonaalroovitiseiga antakse otsaseinale külgsuunaline jäikus, roovi samm s=0,6 m.
3. Kõik mõõdud ja kogused täpsustada enne materjalide tellimist!
4. Terastala TT-5 üks ots toetatakse ol.olevale seinavööle ja teine ots trepikoja seinale. Enne paigaldamist kontrollida toetuspindade olukorda!

tähis:	arv:	muutis:	kuupäev:	sisu:
--------	------	---------	----------	-------

töö: Mardi tn 12 kortermajade rekonstrueerimine - HOONE II Mardi tn 12, Kesklinna linnaosa, Tallinn			
tellija: Optimal Projekt OÜ		LÕIGE D-D põhiprojekt	
projekteeris: Indrek Karotamm		joonise nr:	K-5.3
		kuupäev:	22.08.2011
		mõõtkava:	M1:50
		projekti nr:	1012-55PP-A



Reg. nr 11255950
Oru 4-2, Märjamaa 78302
tel. 5243 228, 5136 268
e-post: projekteerimine@karotamm.ee