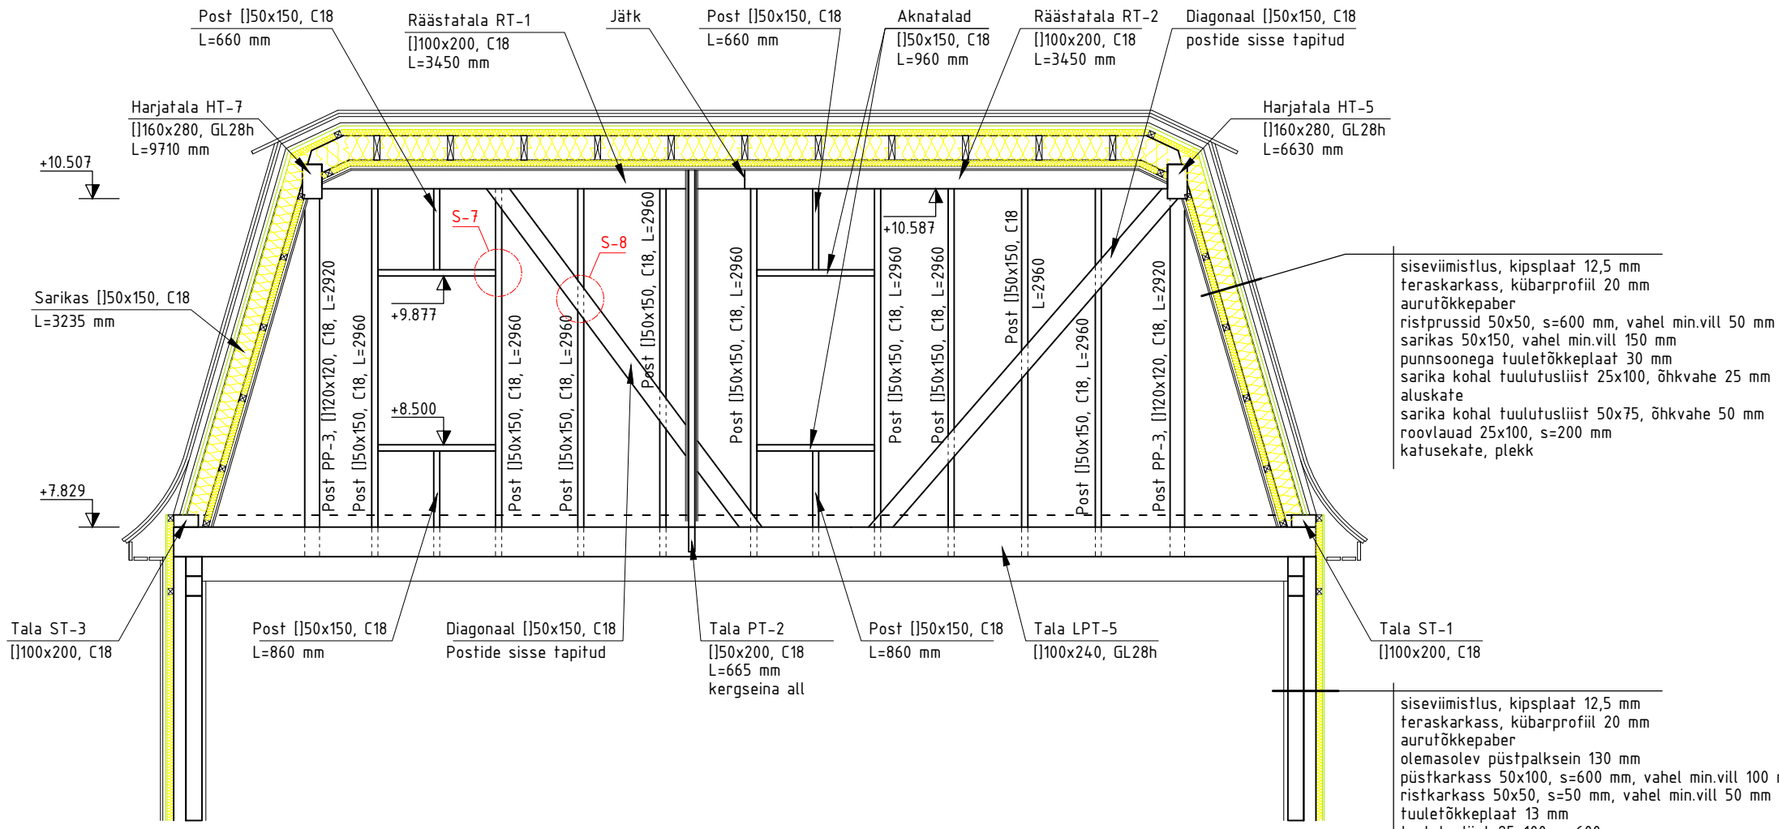

OTSASEINA ÜLDSPETSIFIKATSIOON

Tähis	Profiil	Klass	Kogupikkus	Maht
PP	[]120x120	C18	5,84 jm	0,084 m³
RT	[]100x200	C18	6,90 jm	0,138 m³
	[]50x150	C18	40,79 jm	0,306 m³

MÄRKUSED:

1. Otsaseina puitpostise samm 600 mm.
2. Puitkonstruktsioonide minimaalne kaugus korstnatest 100 mm.
3. Antud mõõdud on informatiivsed ja täpsustatakse ehituse käigus!
4. Kõik mõõdud ja kogused täpsustada enne materjalide tellimist!
5. Akende täpsem asukoht vt projekti arhitektuursest kaustast.
6. Enne postide PP-3 paigaldamist kontrollida otsaseinapalkide seisukorda. Vajadusel tuleb kahjustatud kohad plommida või asendada.
7. Kõik saematerjal tugevusklassiga C18

tähis:	arv:	muutis:	kuupäev:	sisu:

töö: Mardi tn 12 kortermajade rekonstrueerimine - HOONE I

Mardi tn 12, Kesklinna linnaosa, Tallinn

tellija: Optimal Projekt OÜ

Lõige A-A

põhiprojekt

projekteeris: Indrek Karotamm

joonise nr: K-5

kuupäev: 02.03.2012

mõõtkava: M1:50

projekti nr: 1012-55PP-B

karotamm

Reg. nr 11255950
Oru 4-2, Märjamaa 78302
tel. 5243 228, 5136 268
e-post: projekteerimine@karotamm.ee