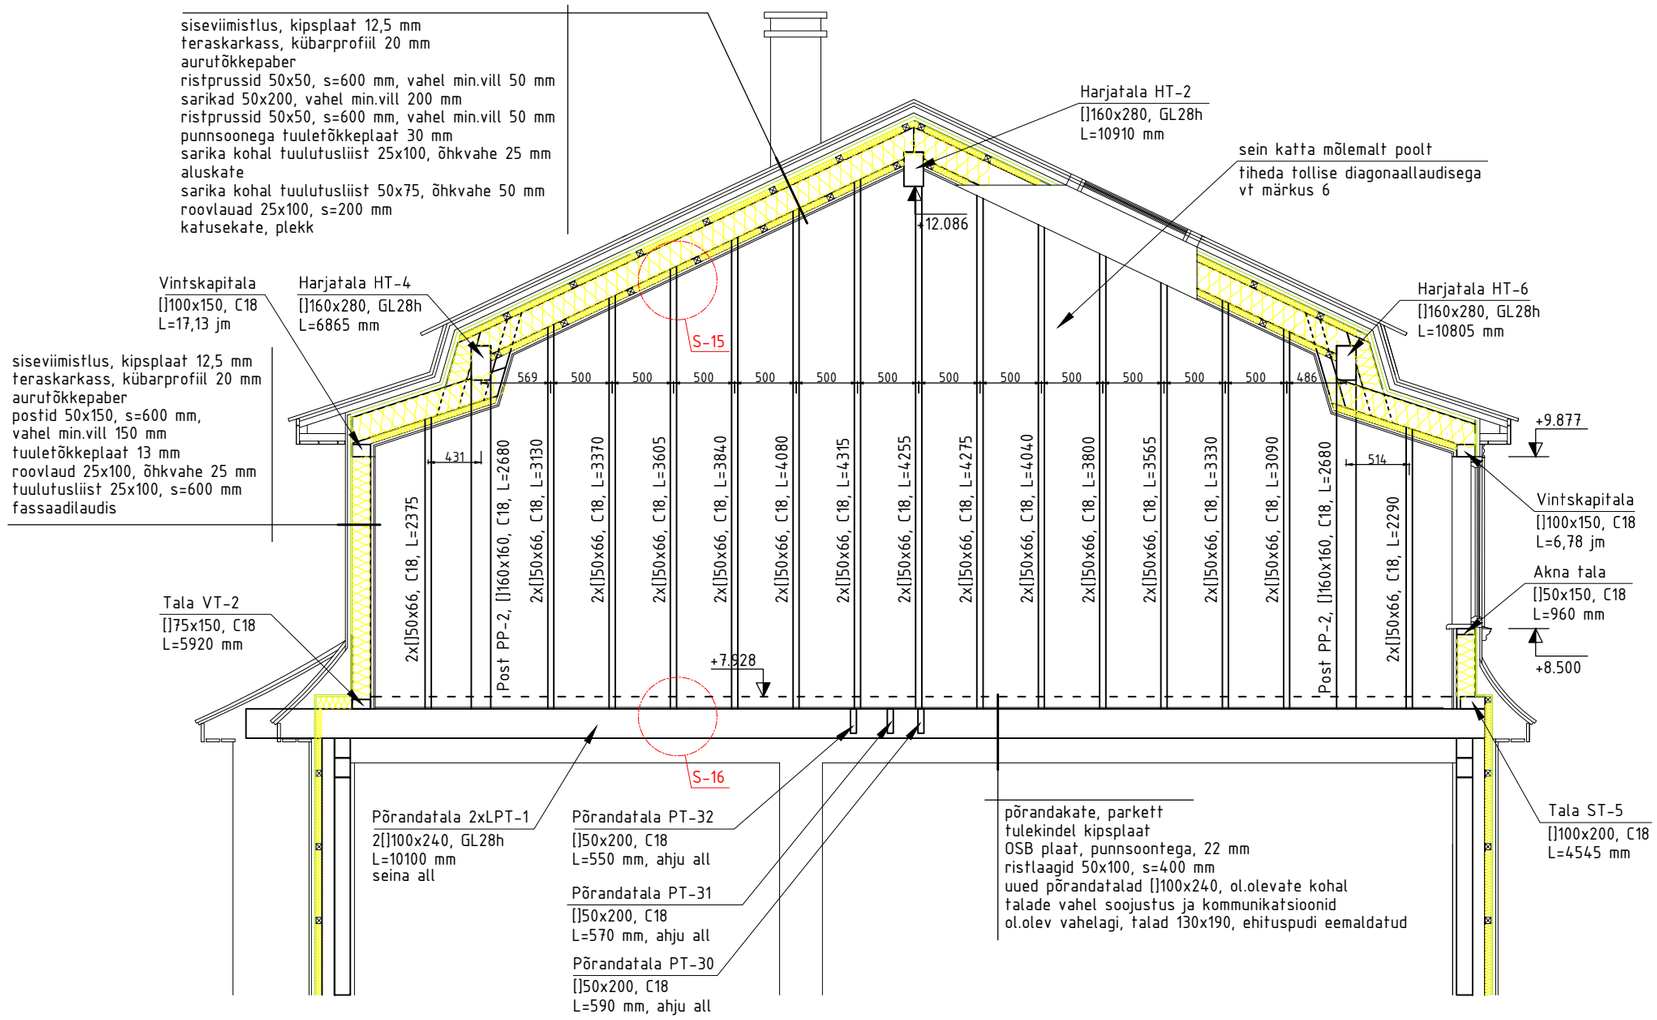

MÄRKUSED:

1. Vintskapi- ja siseseinte puitpostide vahele paigaldada puitdiagonaalid.
2. Puitkonstruktsioonide minimaalne kaugus korstnatest 100 mm.
3. Antud mõõdud on informatiivsed ja täpsustatakse ehituse käigus!
4. Kõik mõõdud ja kogused täpsustada enne materjalide tellimist!
5. Akende täpsem asukoht vt projekti arhitektuursest kaustast.
6. Kõik siseseinad katta mõlemalt poolt tollise diagonaallaudisega või 18 mm paksuse vineeriga, kinnitus igalt toelt, kruvide samm 150 mm. Kõik siseseinad töötavad põiksidemetena ja osalevad katuse stabiilsuse tagamises.

tähis:	arv:	muutis:	kuupäev:	sisu:

töö: Mardi tn 12 kortermajade rekonstrueerimine - HOONE I

Mardi tn 12, Kesklinna linnaosa, Tallinn

tellija: Optimal Projekt OÜ

Lõige C-C

põhiprojekt

projekteeris: Indrek Karotamm

joonise nr: K-7

kuupäev: 02.03.2012

mõõtkava: M1:50

projekti nr: 1012-55PP-B

karotamm

Reg. nr 11255950
Oru 4-2, Märjamaa 78302
tel. 5243 228, 5136 268
e-post: projekteerimine@karotamm.ee