
2.K TALADE JA SILLUSTE PLAAN

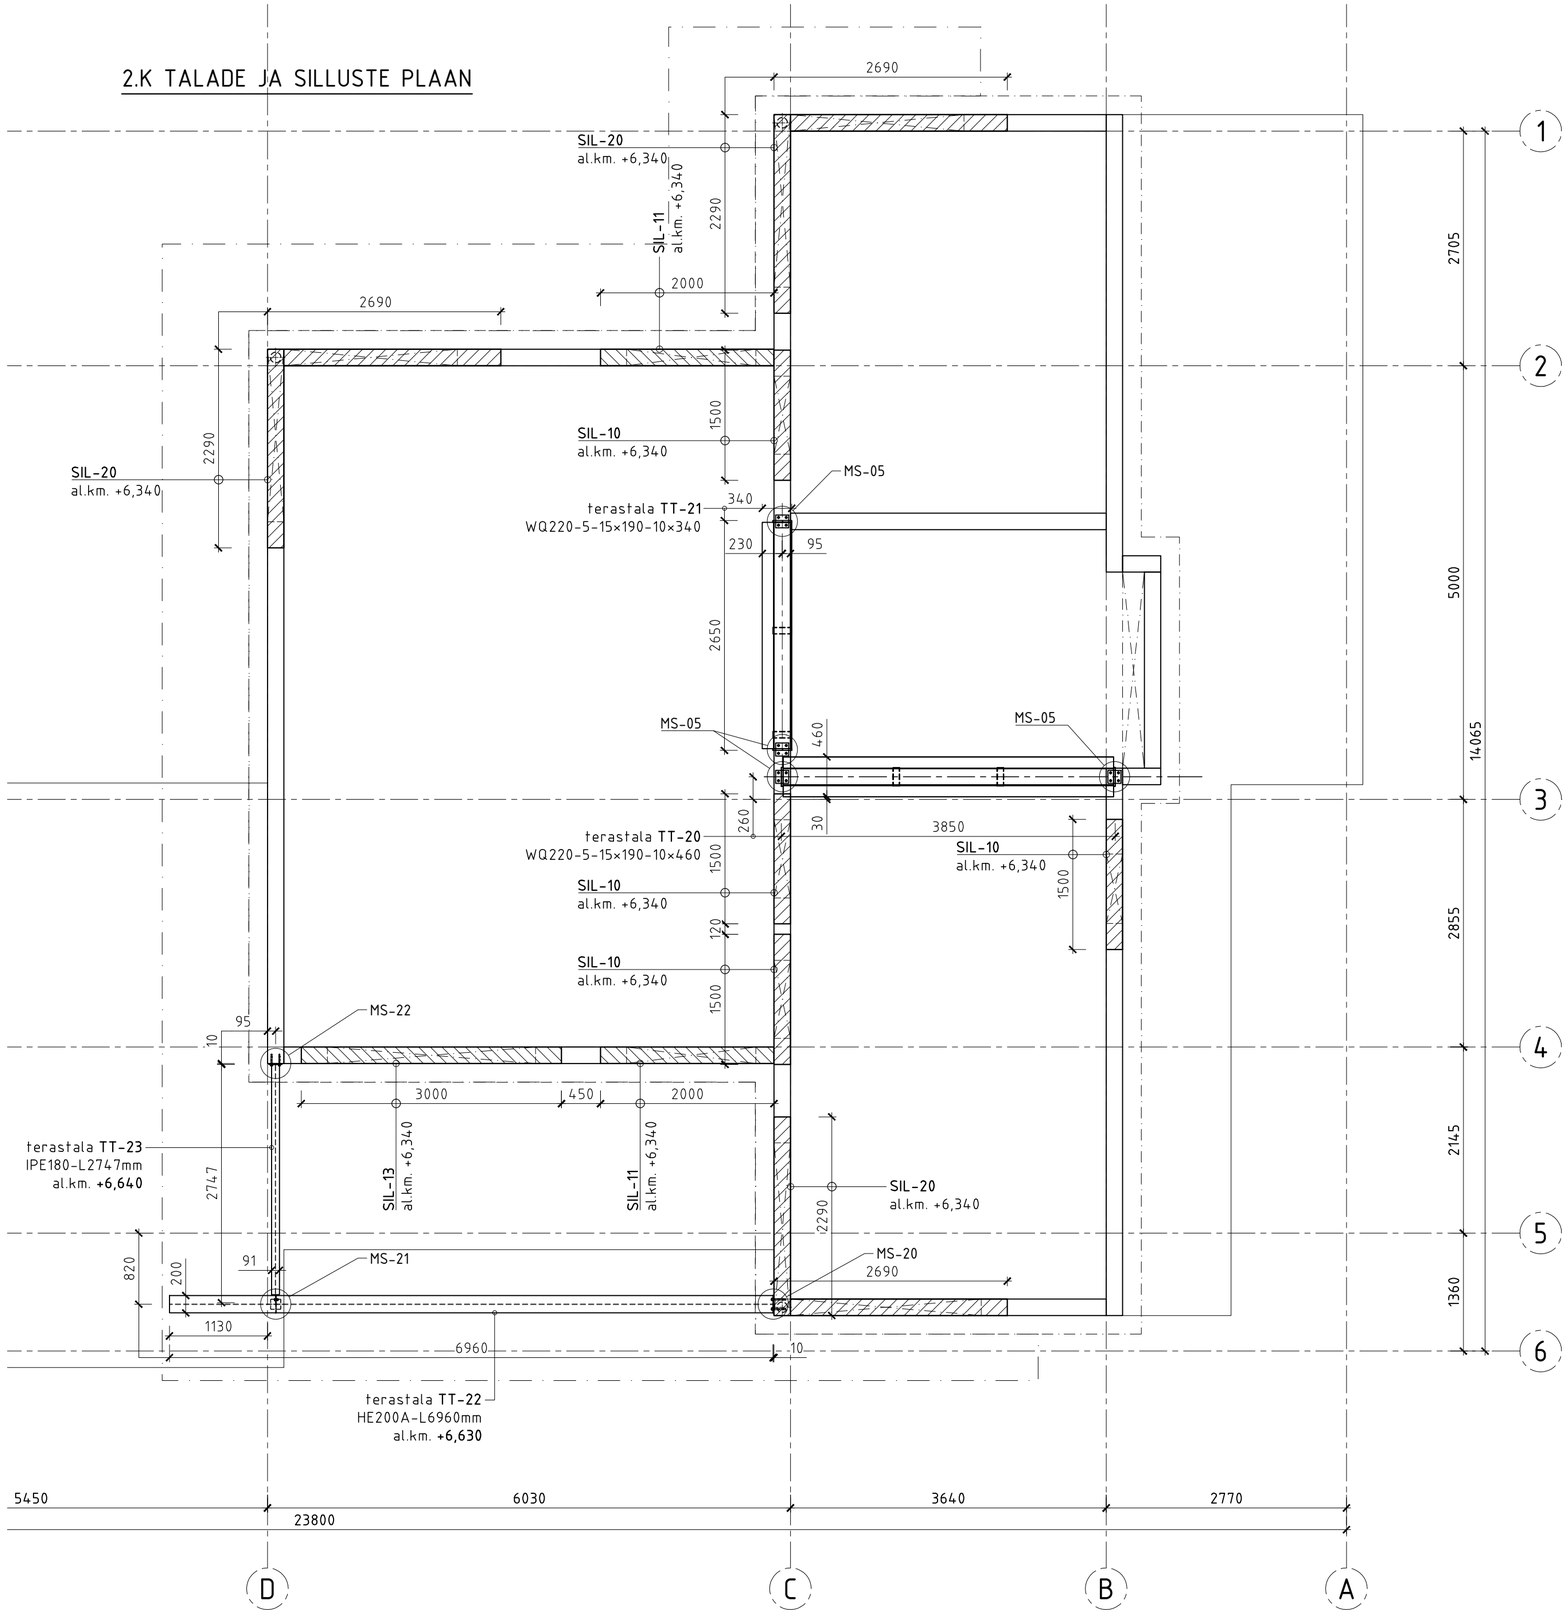

TERASTALAD							
POS.	MATERJAL	RISTLÕIGE mm	PIKKUS mm	ARV tk.	kg/jm.	KAAL (kg)	KAAL KOKKU (kg)
TT-20	S355J2	WQ-230x460	3850	1	66.9	257.57	257.6
TT-21	S355J2	WQ-230x340	2650	1	57.5	152.38	152.4
TT-22	S355J2	HE200A	6960	1	42.3	294.41	294.4
TT-23	S355J2	IPE180	2747	1	18.8	51.64	51.6
KOKKU:				4			756

▨ – MONOL. RB SILLUSED

MÄRKUSED:

1. KÕRGUSMÄRGID JOONISEL ON SUHTELISED; ±0,000= +11,10 ABS.
2. KÄESOLEVAT JOONIST VAATA KOOS ARH. OSA 2.k PLAANI JOONISEGA. SILLUSTE ALUMISED KÕRGUSMÄRGID TÄPSUSTADA ARH. OSA JOONISTELT.
3. MATERJALID:
   BETOON – MONOL. RB SILLUSED C25/30 XC1;
   SARRUS – B500B;
4. ARMATUURIDE ÜLEKATTEPIKKUS min.=40xΦ, ÜHES RISTLÕIKES VÕIB JÄTKATA KUNI 50% ARMATUURIST.
5. MÜÜRITISE MÕÕTMED JA TOLERANTSID NING MÜÜRIPINNA KVALITEET PEAVAD RAHULDAMA TARINDI RYL 2010 OSA 51.1 NÕUDEID.
6. SILLUSTE ALT VÕIB TOED EEMALDADA, KUI BETOON ON SAAVUTANUD 70% PROJEKTI KOHASEST NORMATIIVSEST TUGEVUSEST.
7. SILLUSTE SARRUS VAATA JOONIS TP-EK-7-120.
8. TERASTALADE RISTLÕIKED VAATA JOONIS TP-EK-7-125.
9. TERASTALADE MONTAAŽISÕLMED VAATA JOONIS TP-EK-7-150.

Formaat: A2