


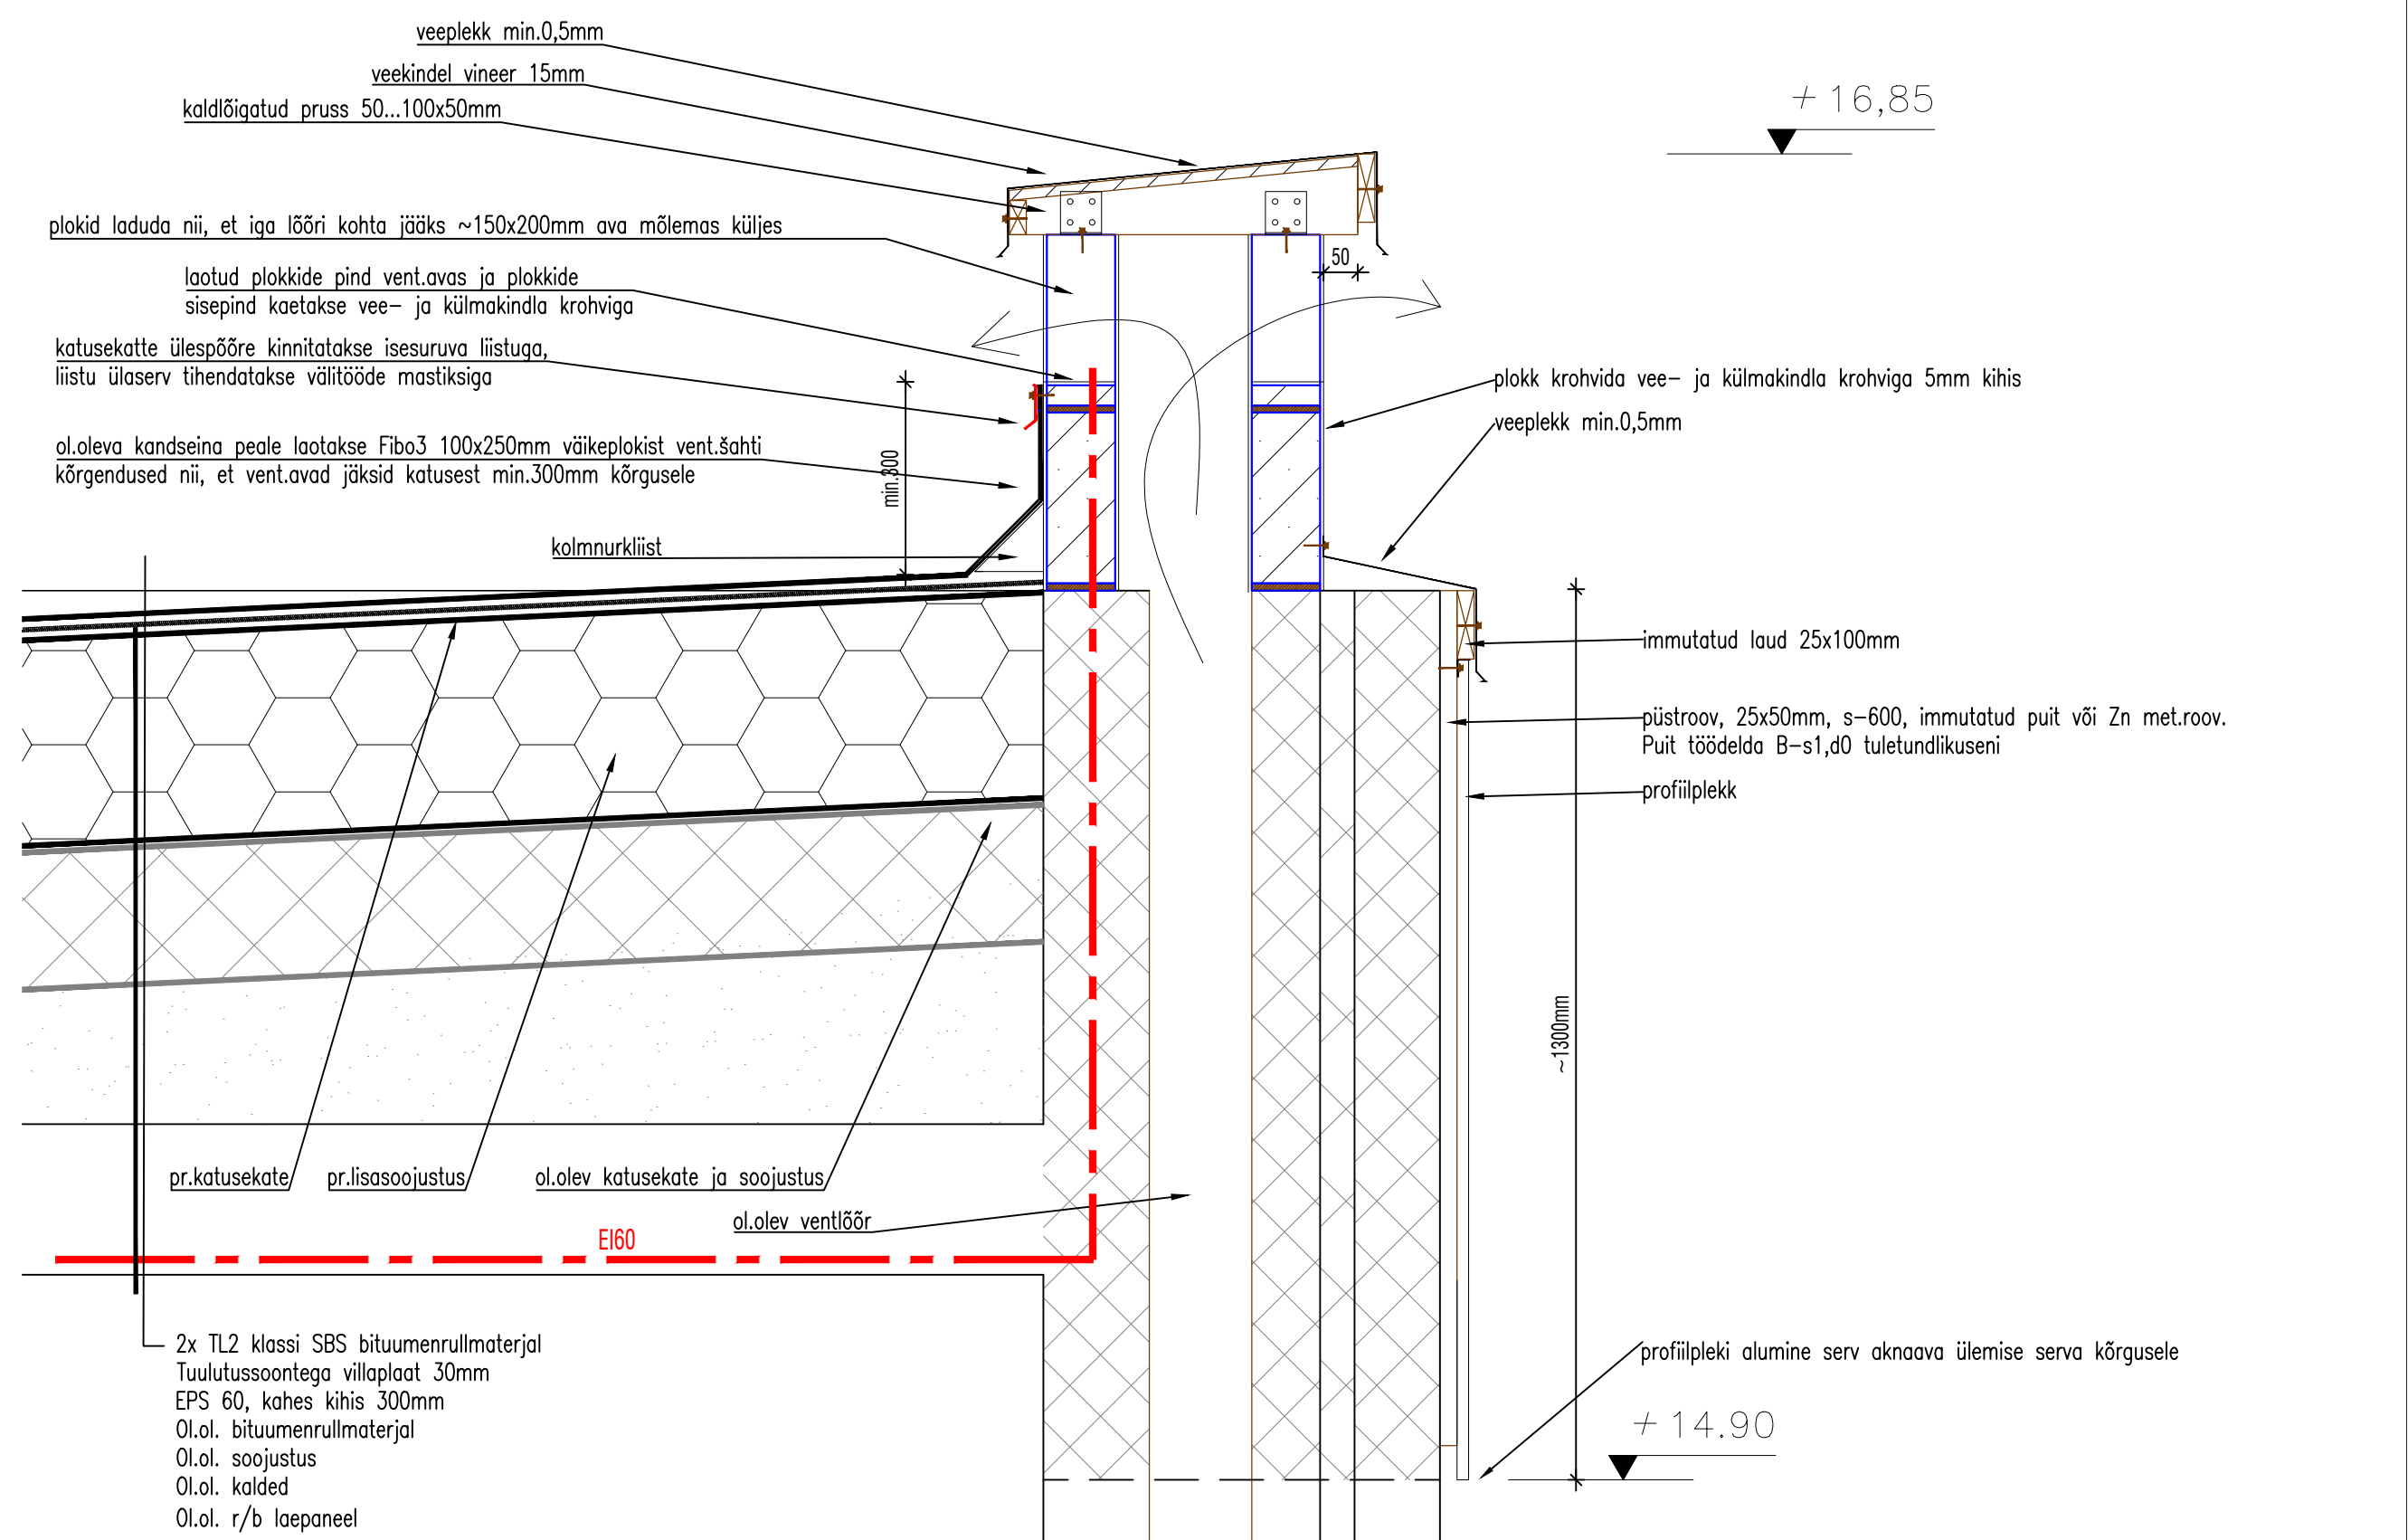

Objekti aadress: Ehitaja tn.5, Tõrva linn, Tõrva vald, Valgamaa		Projekti staadium: Staadiumi tähis: eelprojekt EP	
Objekti nimetus: EHITAJA TN 5 KORTERMAJA		Joonise nimetus: Mõõtkava: Katuse ja parapeti rekonstrueerimine 1:10 Ventilatsioonilõõride sõlmjoonis katuseservas	
Tellija: Ehitaja tn 5 Korterühistu		Töö number: 25020 Proj.osa: EK Grupp: 7 Joonis: 04 Versioon: v01	
K & M PROJEKTIBÜROO		Viljandi 2, Tõrva, 68604 Tel: 76 33301 EP 10171174-0001 E216/2005-P	
Insener		Virgo Veri 21.08.25	