



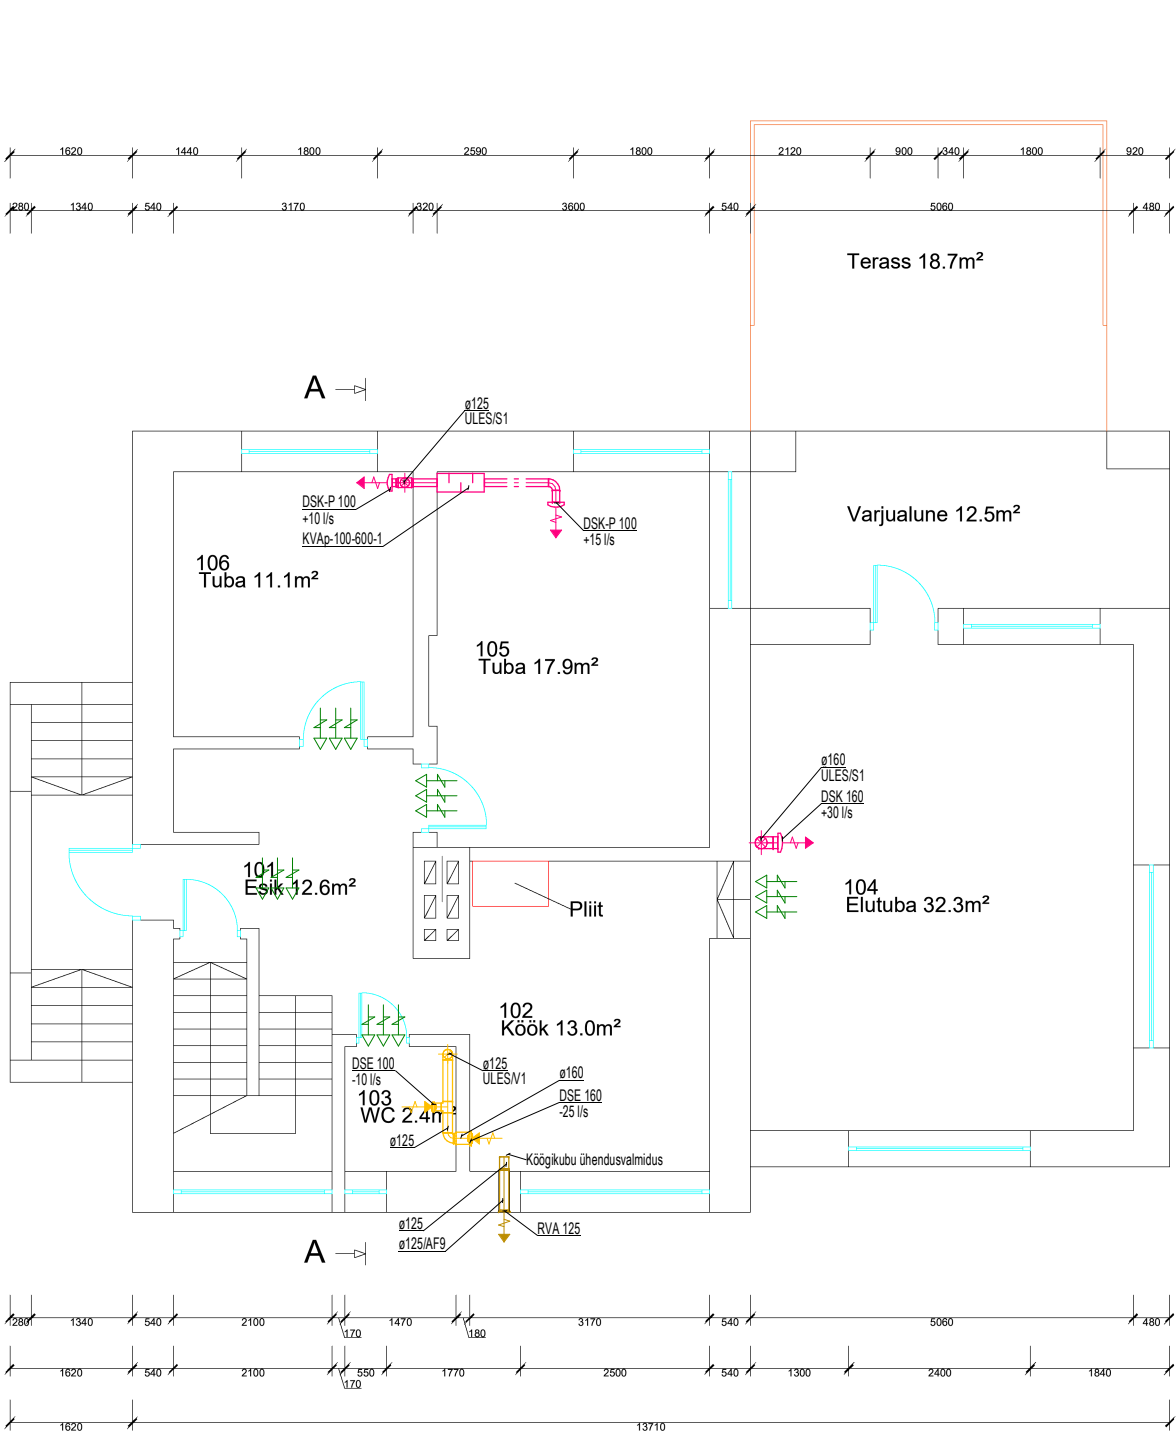

VENTILATSIOONI TÄHISTUS JA TINGMÄRGID:

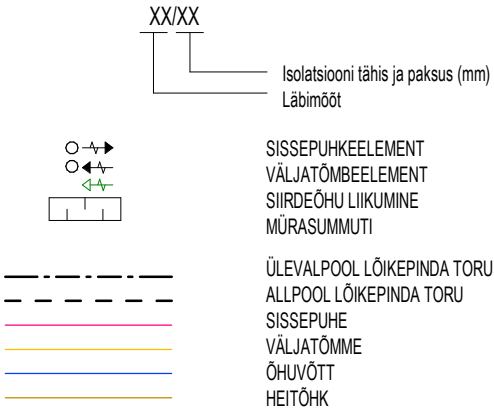

KV - Torustike spetsifikatsioon						
Tähis	Nimi (Kirjeldus)	Mõõt	Kogus	Ühik	Tootja	Isolatsioon
FZ1	Kuumsingitud teraslehest ümmargune ventilatsioonitoru	100	1.5	jm.	ETS NORD	
FZ1	Kuumsingitud teraslehest ümmargune ventilatsioonitoru	125	4.5	jm.	ETS NORD	
FZ1	Kuumsingitud teraslehest ümmargune ventilatsioonitoru	125	0.5	jm.	ETS NORD	AF9
FZ1	Kuumsingitud teraslehest ümmargune ventilatsioonitoru	160	0.5	jm.	ETS NORD	

KV - Lõppelementide spetsifikatsioon						
Tähis	Nimetus	Mõõt	Võimalik mudel	Kogus	Ühik	Võimalik tootja
HE1	Heitõhurest	125	RVA 125	1	tk.	ETS NORD
SP2	Õhujaotaja	100	DSK-P 100	2	tk.	ETS NORD
SP4	Õhujaotaja	160	DSK 160	1	tk.	ETS NORD
VT1	Väljatõmbeelement	100	DSE 100	1	tk.	ETS NORD
VT1	Väljatõmbeelement	160	DSE 160	1	tk.	ETS NORD

KV - Mürasummutite spetsifikatsioon						
Tähis	Nimetus	Mõõt	Võimalik mudel	Kogus	Ühik	Võimalik tootja
MS1	Mürasummuti - ümarkanalile	100-100	KVAp-100-600-1	1	tk	Lindab

MÄRKUSED:

- Ventilatsioonitorustiku kinnitused tuleb teha vastavalt EN 12237 nõuetele. Kinnituste dimensioneerimisel tuleb lisaks torustiku kaalule arvesse võtta ka muid koormusi nagu torustiku või konstruktsioonide vibratsioon.
- Ventilatsiooni magistraalkanalid paigaldatakse pööningule vahelae kohale ning isoleeritakse vastavalt joonistel näidatule.
- Ventilatsioonikanalite ja plafoonide paigaldamisel tuleb arvestada ka kütte- ja veetorustike ning valgustite asukohtadega.
- Kõigi tehnosüsteemide torustike nähtavale jäävad osad peavad omama esteetilist välimust.
- Õhuvõtukanal paigaldada minimaalse kaldega resti suunas.
- Siirdeõhu puhul jäetakse uste alla ~10 mm pilu ukse alumise ääre ja uksepaku vahele või lahendatakse uks ilma uksepakuta.
- Ühendustorude suurused vastavad lõppelemendi suurusele, kui joonisel ei ole näidatud teisiti.
- Köögi pliivarjele nähakse ette heitõhukanal.

Muudatus	Muudatuse kirjeldus	Projekteeris	Kuupäev
----------	---------------------	--------------	---------

Aadress	Jaaniku 11, Tallinna linn, Harju maakond			Staadium	PP	
Objekti nimetus	Elamu renoveerimine			Joonise nimi		
1. korruse ventilatsiooni plaan						
				Töö number	Joonise nr	Kuupäev
				25009	KV2-5-01_v01	26.08.2025
DiFuusor IB Reg. nr. 16018479, Kadaka tee 145-10, Tallinn, Harjumaa tel +372 5388 5258, e-post madis@difuusor.ee	Projekteeris	Madis Upan	/Allkirjastatud digitaalselt/		Möötkava	
	Vast. spetsialist	Madis Upan	/Allkirjastatud digitaalselt/		1:100	
					Formaat	
					A3	

Difuusor IB

Reg. nr. 16018479, Kadaka tee 145-10, Tallinn, Harjumaa
tel +372 5388 5258, e-post madis@difuusor.ee