


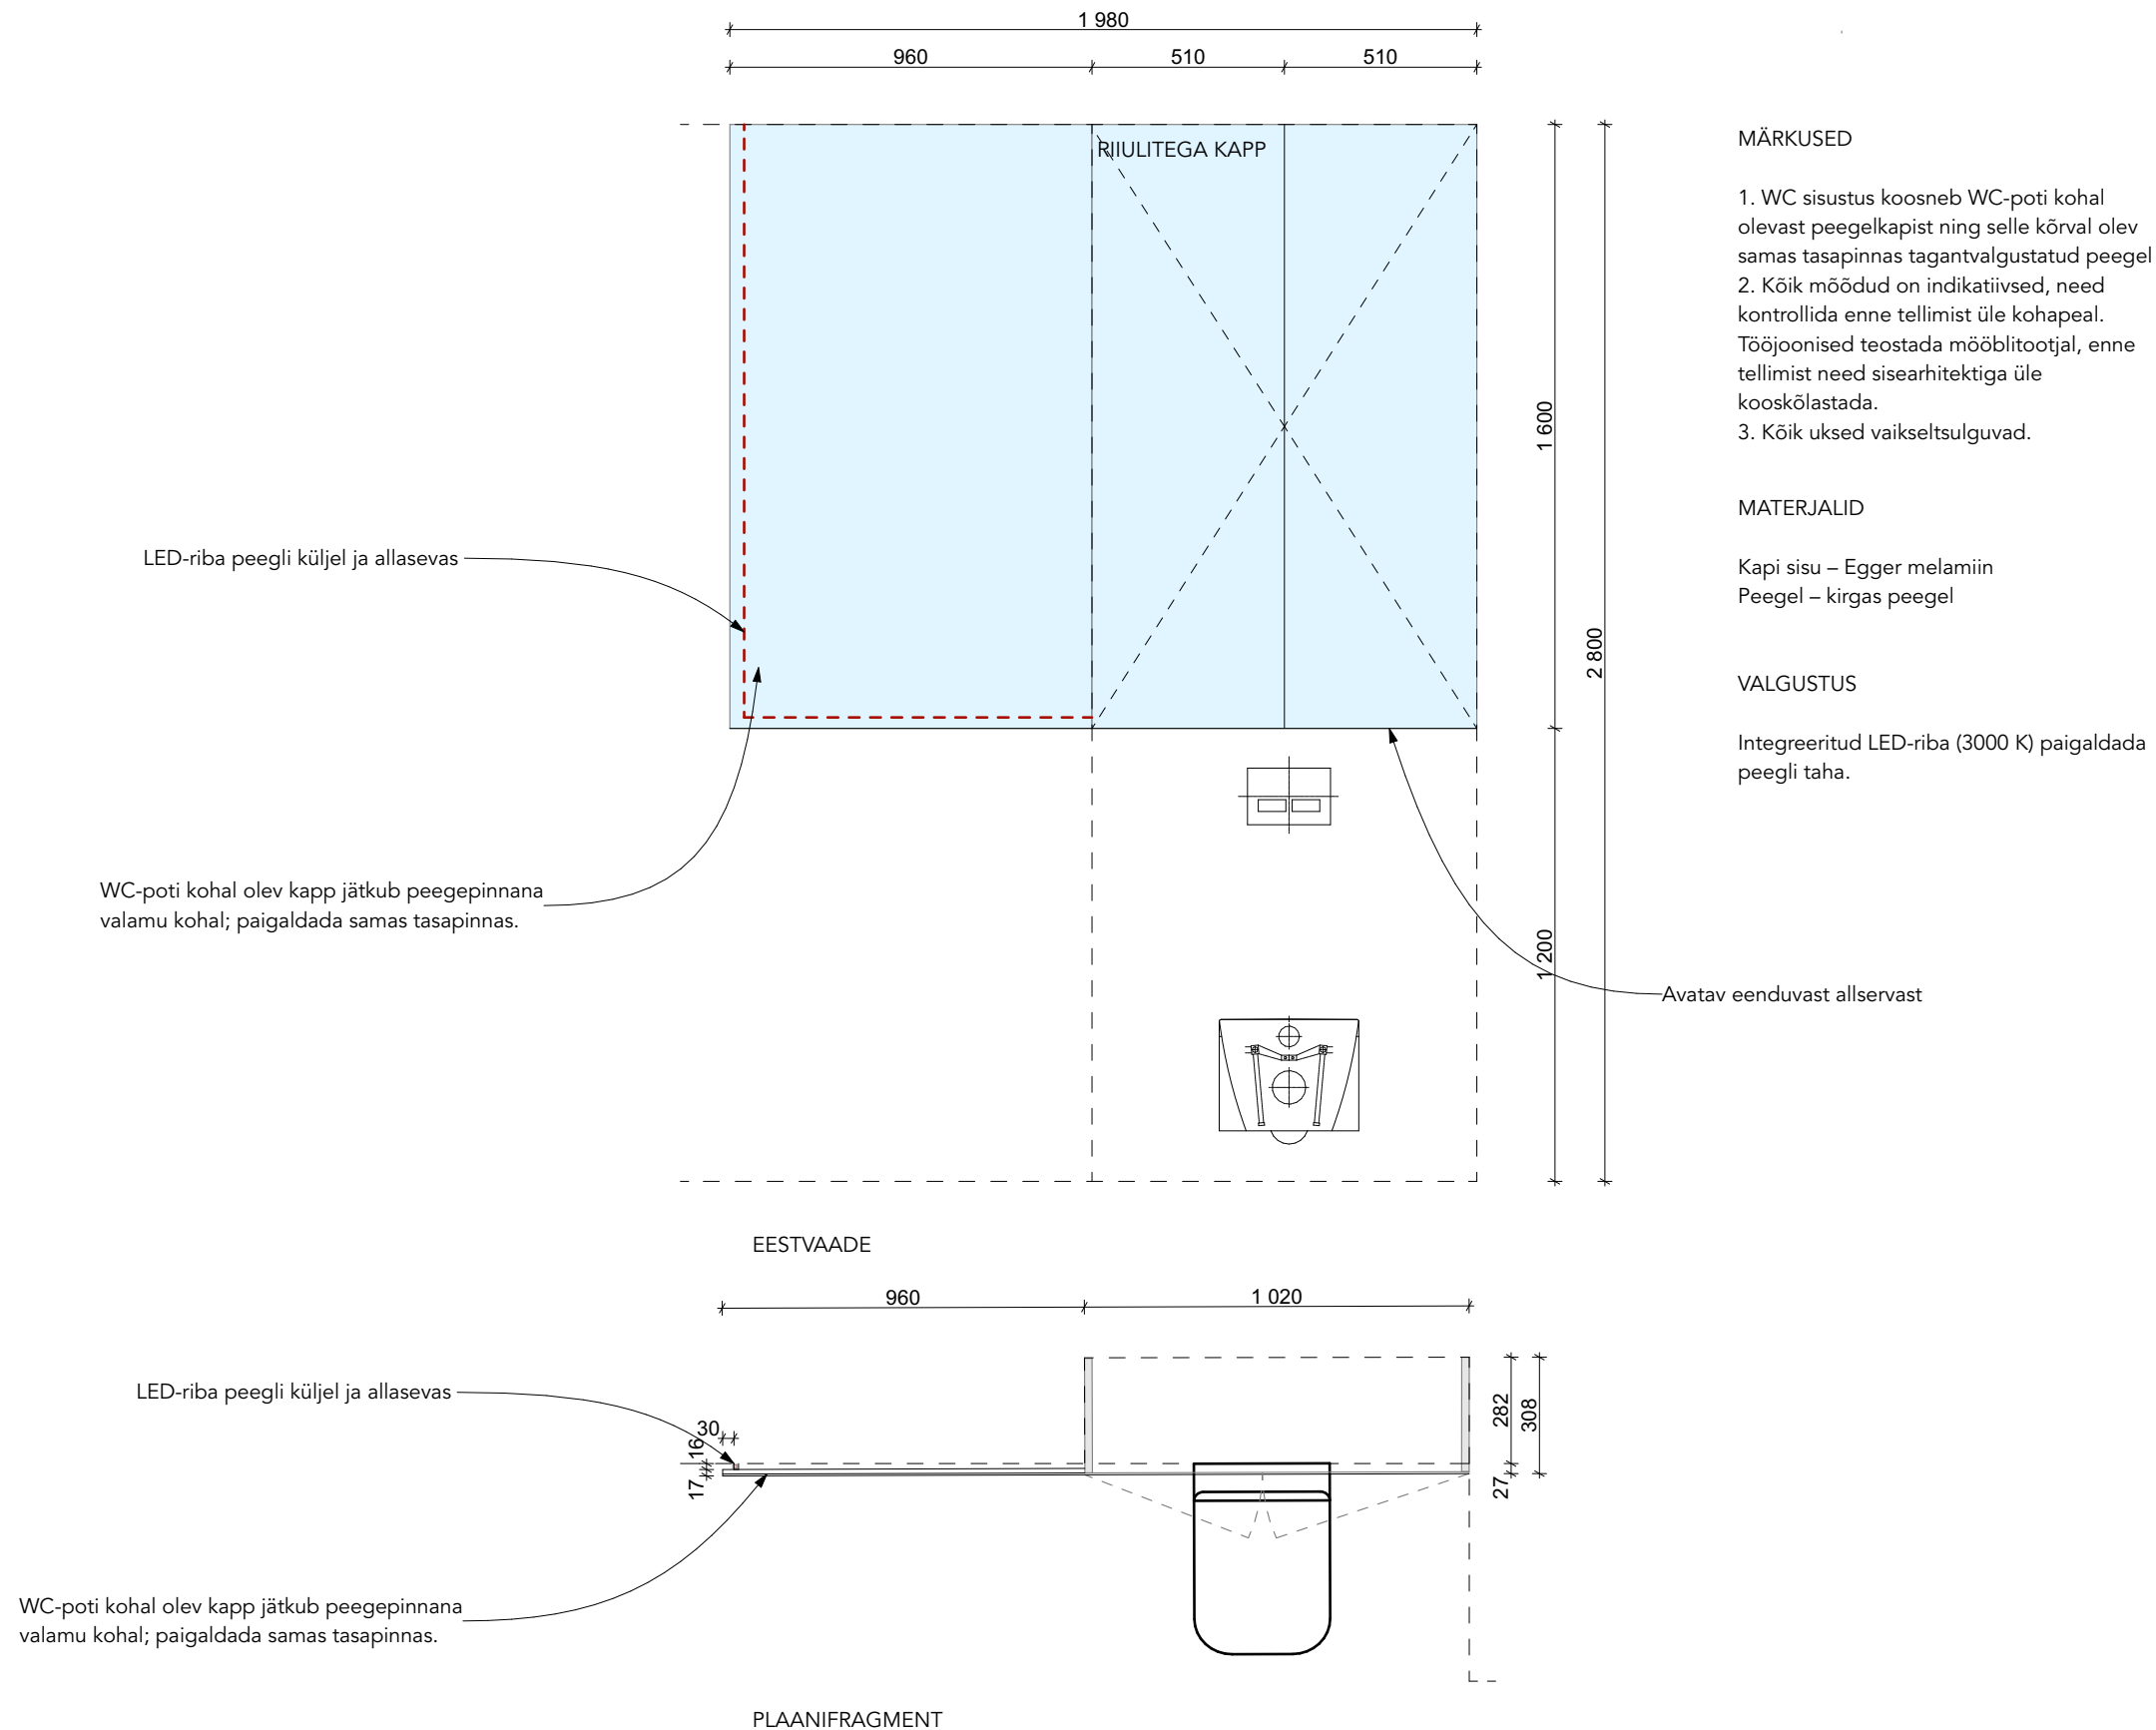

MÄRKUSED

1. WC sisustus koosneb WC-poti kohal olevast peegelkapist ning selle kõrval olev samas tasapinnas tagantvalgustatud peegel
2. Kõik mõõdud on indikatiivsed, need kontrollida enne tellimist üle kohapeal. Tööjoonised teostada mööblitootjal, enne tellimist need sisearhitektiga üle kooskõlastada.
3. Kõik ukSED vaikselt sulguvad.

MATERJALID

Kapi sisu – Egger melamiin
Peegel – kirkas peegel

VALGUSTUS

Integreeritud LED-riba (3000 K) paigaldada peegli taha.

JOONIS: EM14_Duširuumi kapp ja peegel

OBJEKT: korter / ASUKOHT: Tallinn
SISEARHITEKT: / FORMAAT: A3 / MÕÕTKAVA: 1:20 /
KUUPÄEV: 08.02.2026