


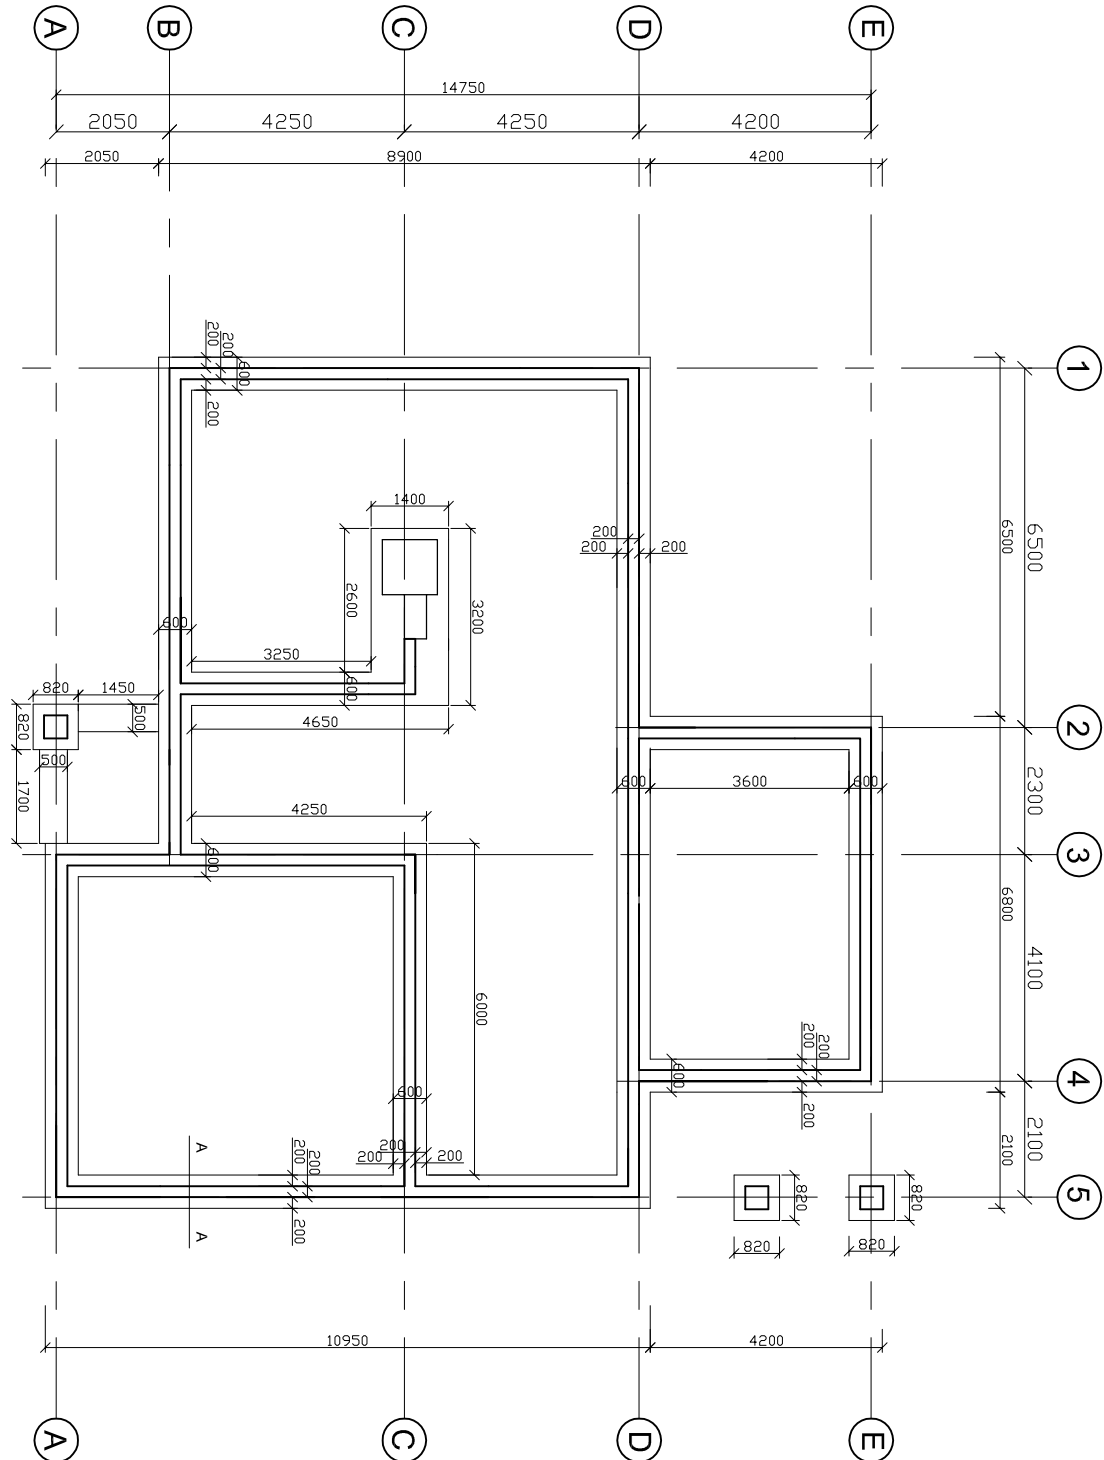

ADDRESS:		OBJEKT:		PROJEKT:		JOONIS:	
VÄIKEELAMU		EHTUSPROJEKT		VUNDAMENDI		PLAAN	
OMANIKUTELLUA:						1:100	
RAIMO NÕMM							
JOONESTAS:						LEHT:	
KONTROLLIS:						LEHTI:	