
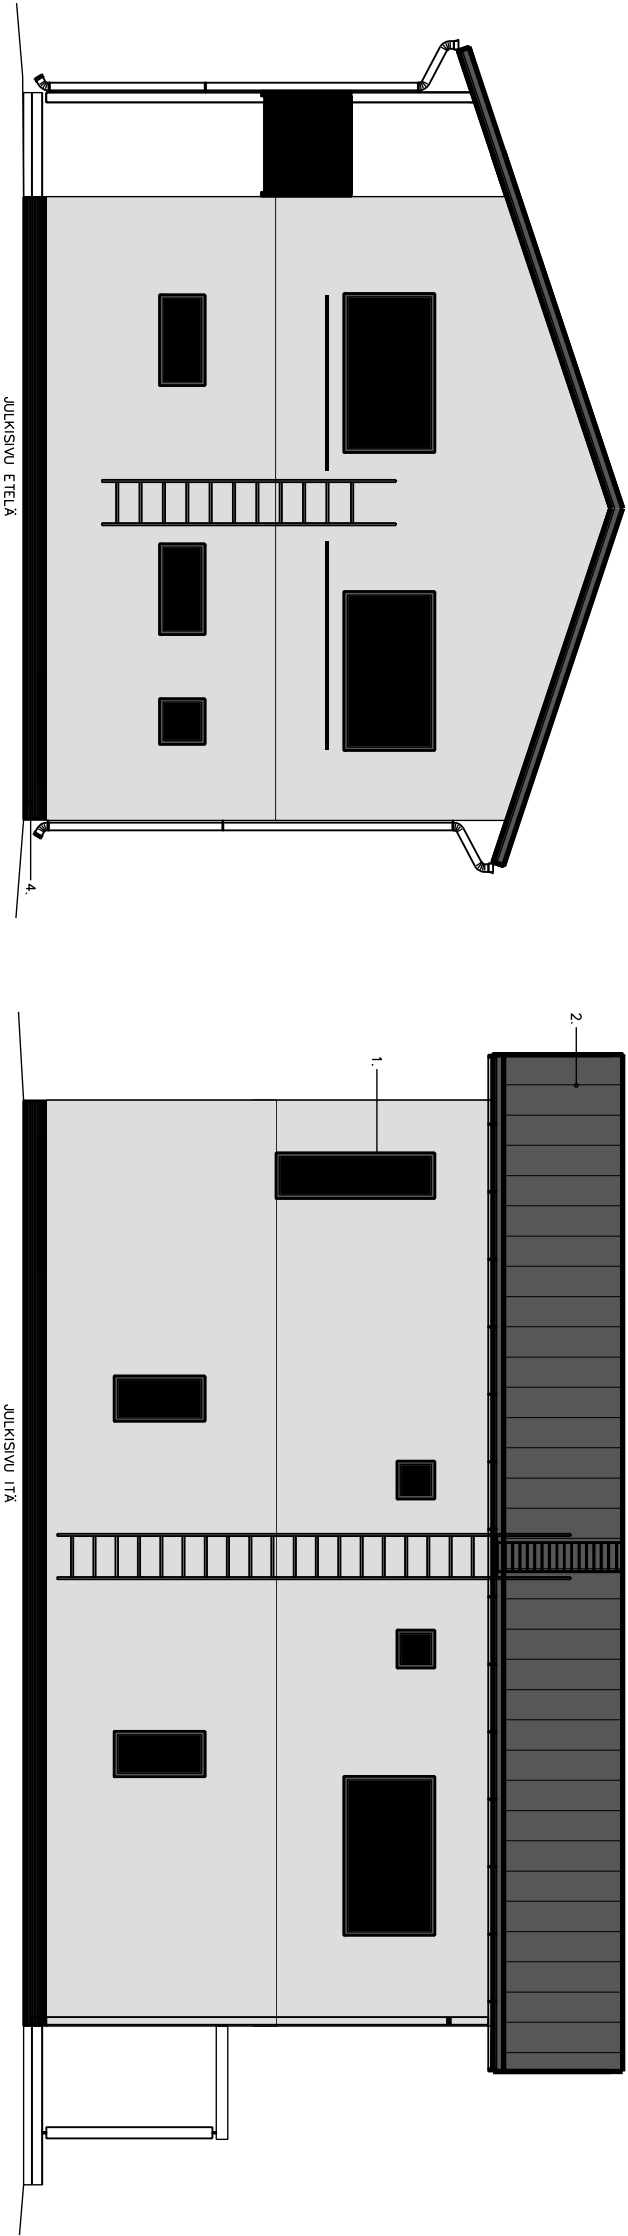


1. Kirkas lasi
2. Peltikate tumma hormoa RR23
3. Istuuselementti tumma hormoa
4. Batoisekeli hormoa
5. Rapotti seinä luonnonvalkoinen/vaalea
6. Puupilori
7. Ikkunakarmit- ja ovet tumman Hormoot RR23
8. Rännit, tikkaot ja kattoturvatuotteet tumman Hormoa RR23

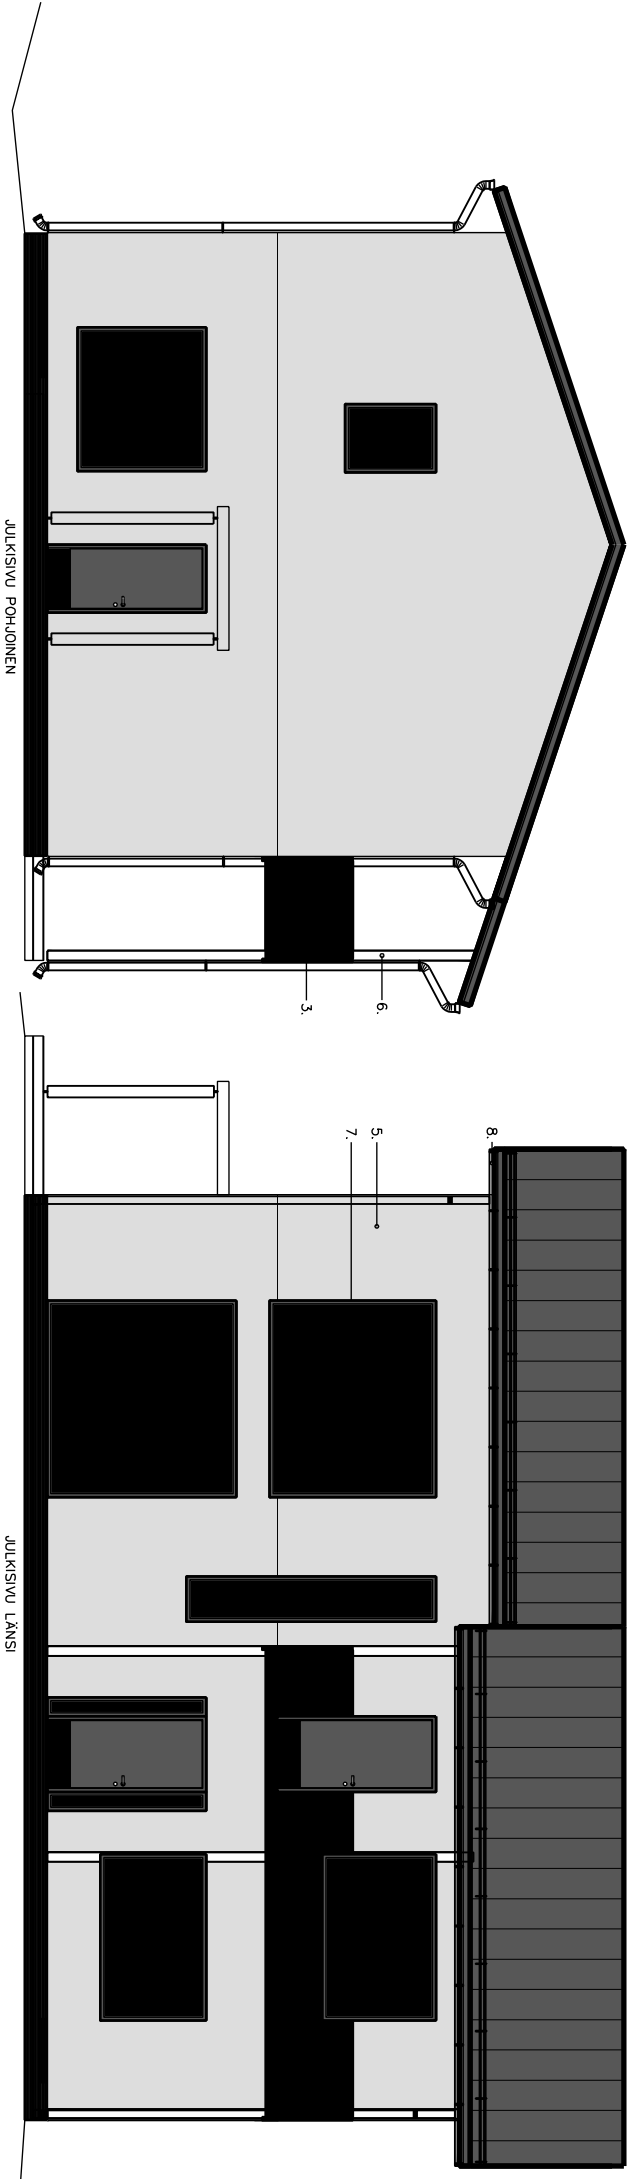

päiväys -----2016 pääsuunnittelijan allekirjoitus-----

TUNN. LUKUM. MUUTOS			NIMI, PVM	
Kaupunginosa	Korttel/tila	Tontti/nro	Viranomaisien merkintä	
	098-455-24-	8532 /4		
Rakennustoimenpide			Piirustusaji	Juoks.no
Uudisrakennus			Pääpiirustus	3/6
Rakennuskohde			Piirustuksen sisältö	Mittakaavat
Omakotitalo ja Autotalli Saniaiskorventie 8 15870 Hollola			Julkisivut Omakotitalo 1:100	
			Suunnitteluala, työnnumero ja piirustuksen numero	Muutos
			6/2016/001	
Päiväys, suunnittelija, nimen selvitys ja koulutus			Yhteyshenkilö	
Mika Mustonen Rkm			Tiedosto	