


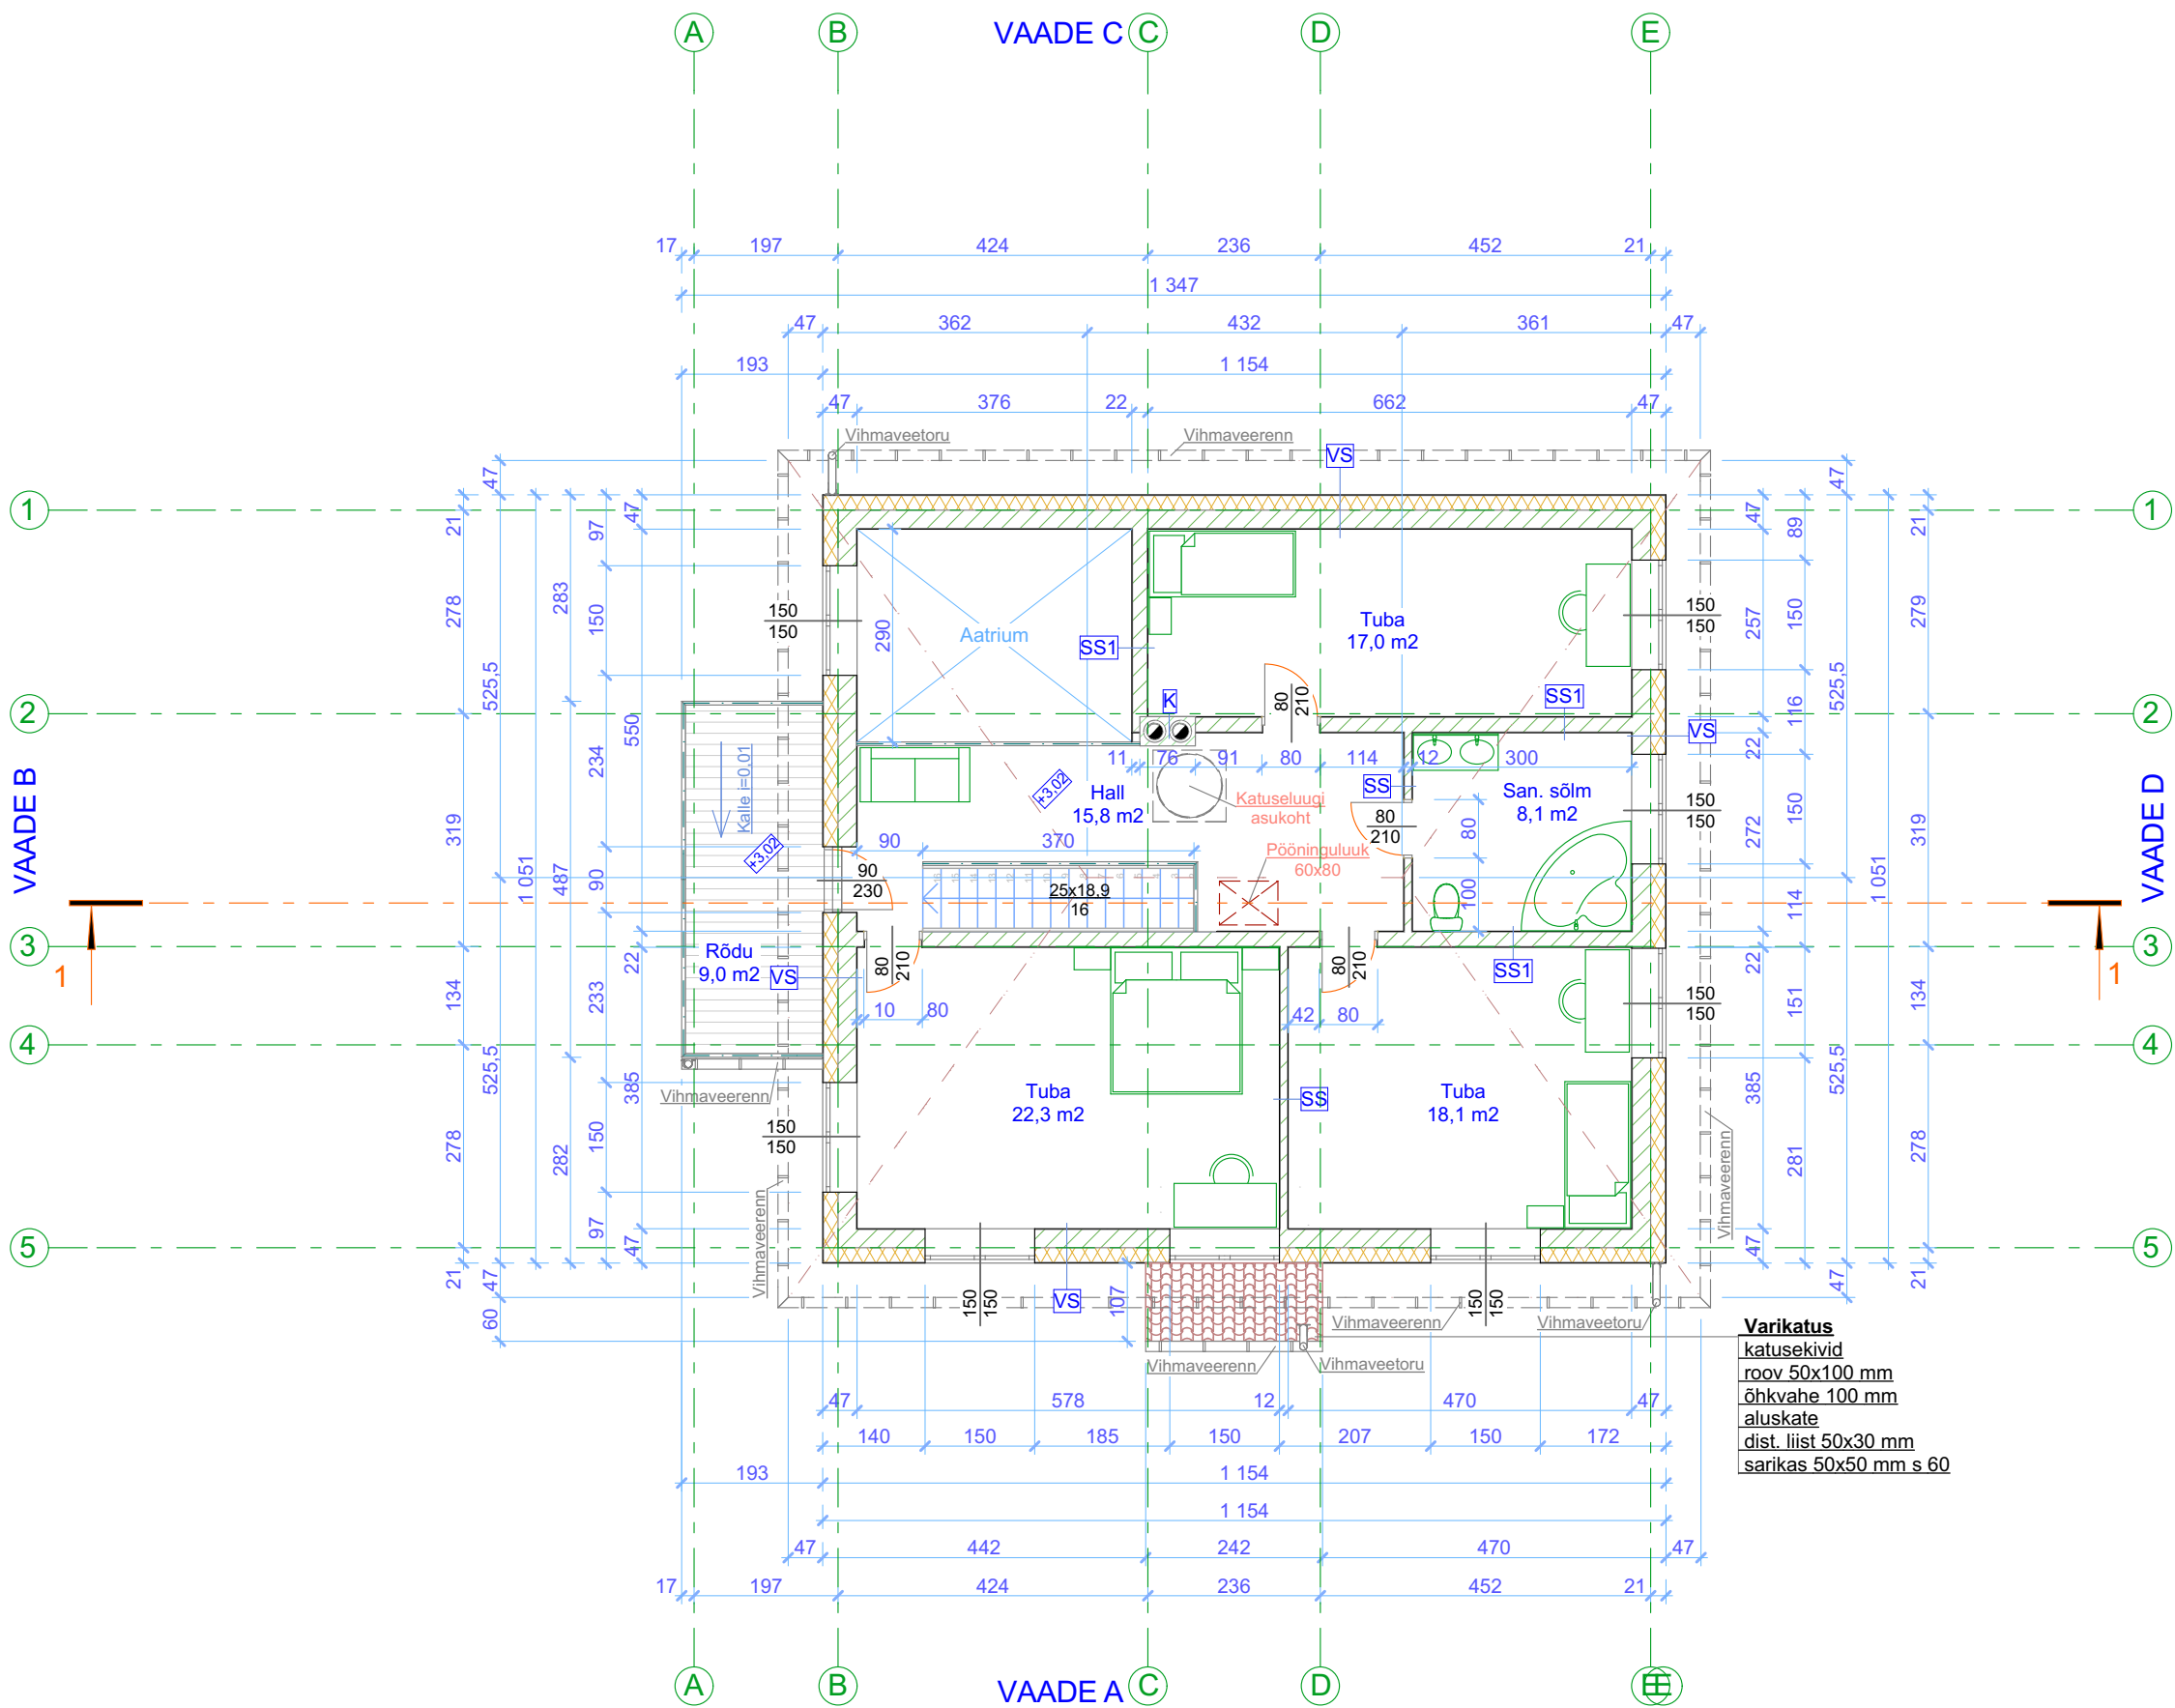

Tingmärgid	
	väikeplok
	vahtpolüstürool
	tulekindel kivi
	katusekate (profiiplekk)

VS Välissein arm. krohv 10 mm vahtpolüstürool 200 mm väikeplok 250 mm dekoratiivkrohv 10 mm siseviimistlus
SS Sisesein siseviimistlus krohv / kipsplaat 13 mm väikeplok 100 mm krohv / kipsplaat 13 mm siseviimistlus
SS1 Sisesein siseviimistlus krohv / kipsplaat 13 mm väikeplok 200 mm krohv / kipsplaat 13 mm siseviimistlus
K Korsten tulekindel moodulplok

- Märkused:**
- Kõiki projektis esitatud materjale on lubatud asendada samaväärsetega
 - Kõik mõõdud täpsustada objektile
 - Kõikide toodete paigaldamisel tuleb lähtuda paigaldusjuhenditest ja vajadusel koostada konstruktsiooniprojekt

Varikatus
katusekivi
roov 50x100 mm
õhkvahe 100 mm
alusgate
dist. liist 50x30 mm
sarikas 50x50 mm s 60

Peaprojekteerija:	Tellij:	Andres Amur
Scandic Home Scandic Home Group OÜ Reg. kood 12365920, Lastekodu 3, Tallinn 10115 MTR EEP 003109 www.scandichome.ee	Objekt :	ÜKSIKELAMU PÜSTITAMINE
	Joonis :	TEISE KORRUSE PLAAN
	Projekteeris :	Scandic Home Group OÜ, Reg. kood 12365920, Lastekodu 3, Tallinn 10115, MTR EEP 003109
Staad. :	Joonestas :	D.Intal
Töö nr. :	Vastutav spetsialist :	R.Räa
		Mõõtkava : 1:100
		Kuupäev : 16.03.2017