
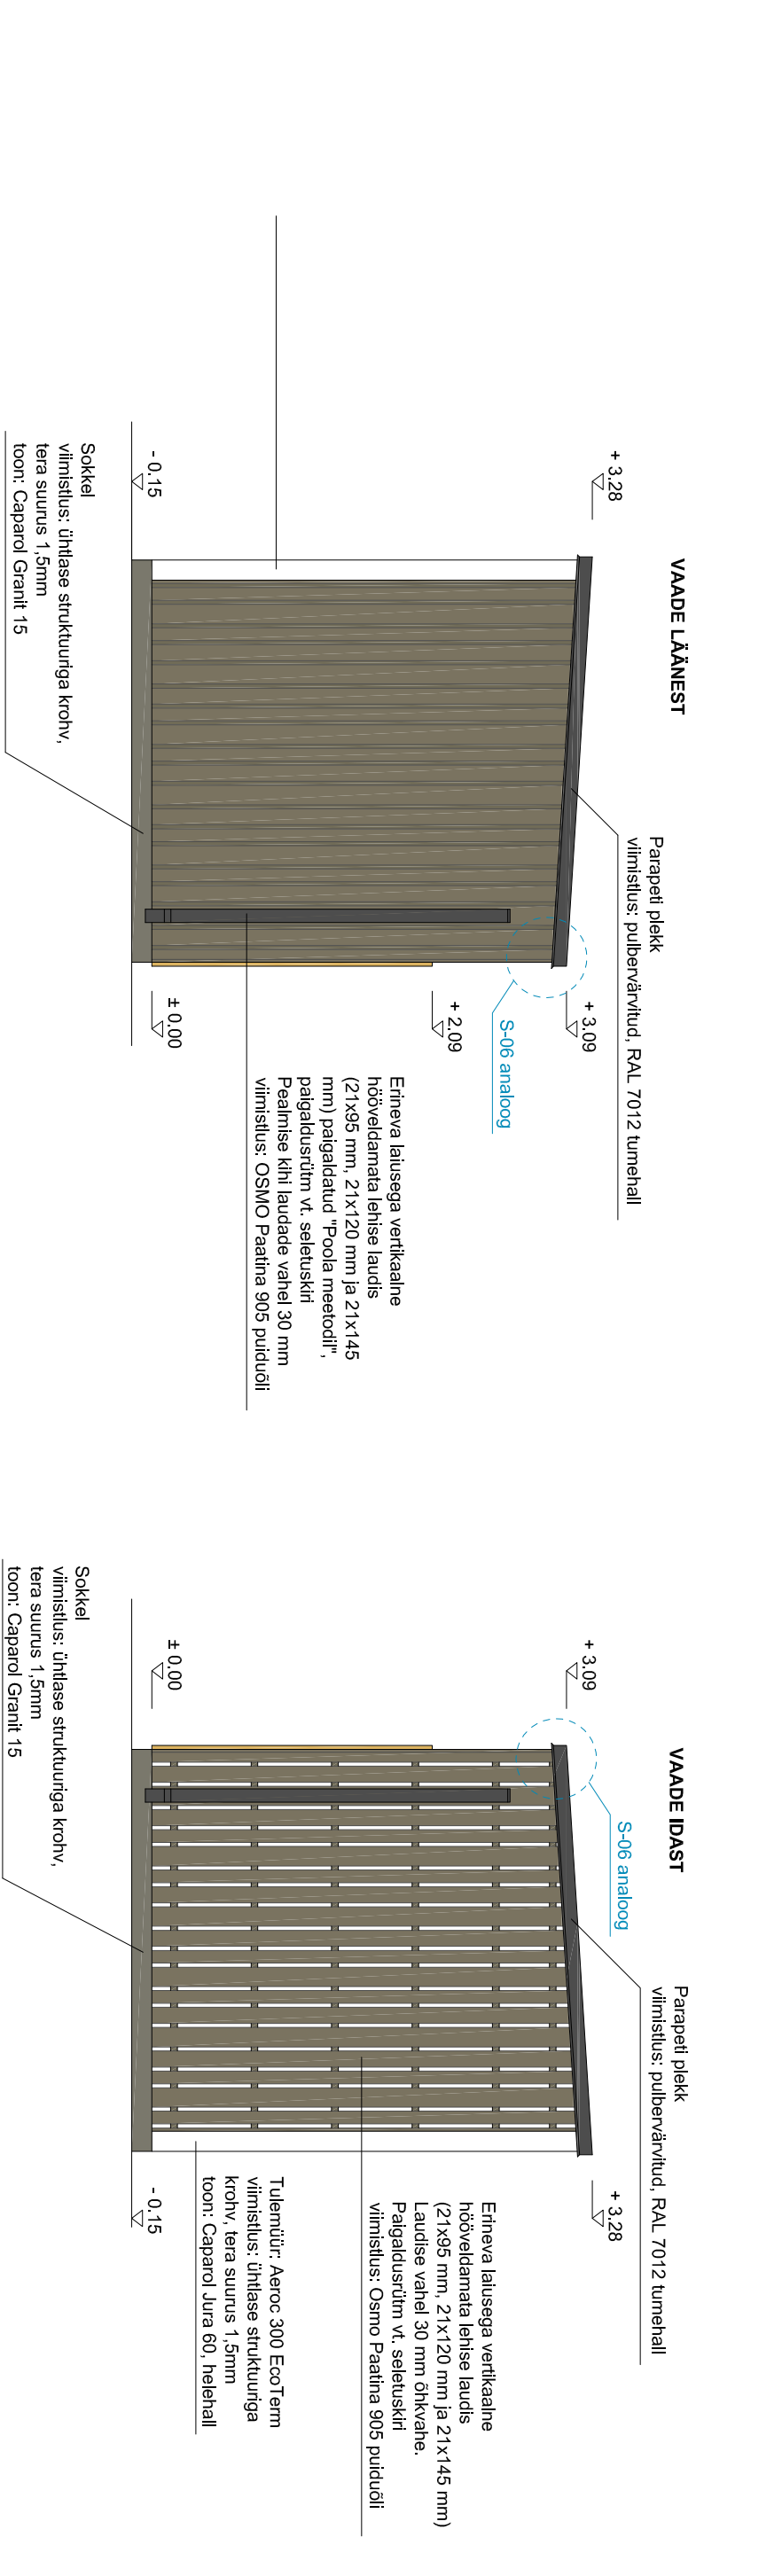


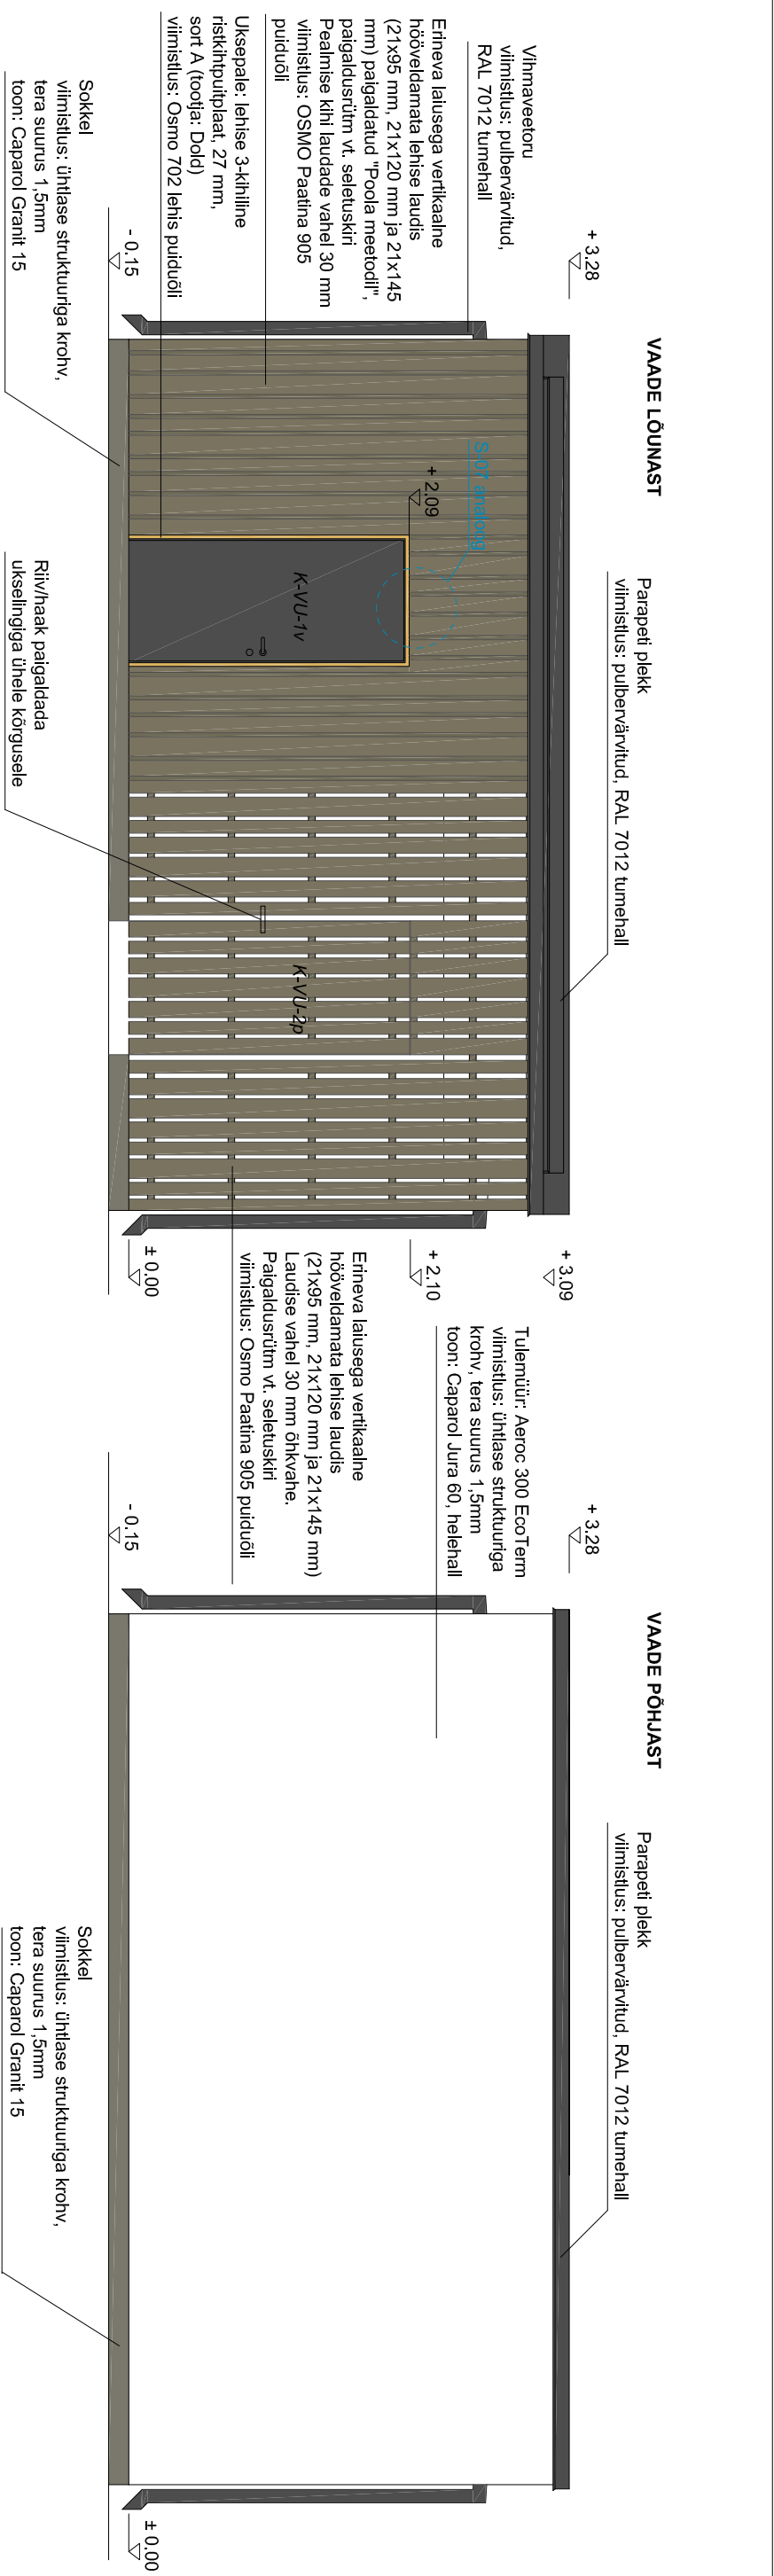

MÄRKUSED

- Kõik mõõdud kontrollida enne ehituse alustamist kohapeal!

ADRESS	Sisaaki tn 70 / Säärje tn 19, Nõmme linnaosa, Tallinn, Harjumaa		
PROJEKT	KUURI EHTUSPROJEKT		
TOO NR.	2015-02	STRADUM	EELPROJEKT
MOOTRAJA	1:50	TOO NR.	2015-02
JOOSE NR.	A105	MOOTRAJA	1:50
KUUPÄEV	detsember 2015	JOOSE NR.	A105