


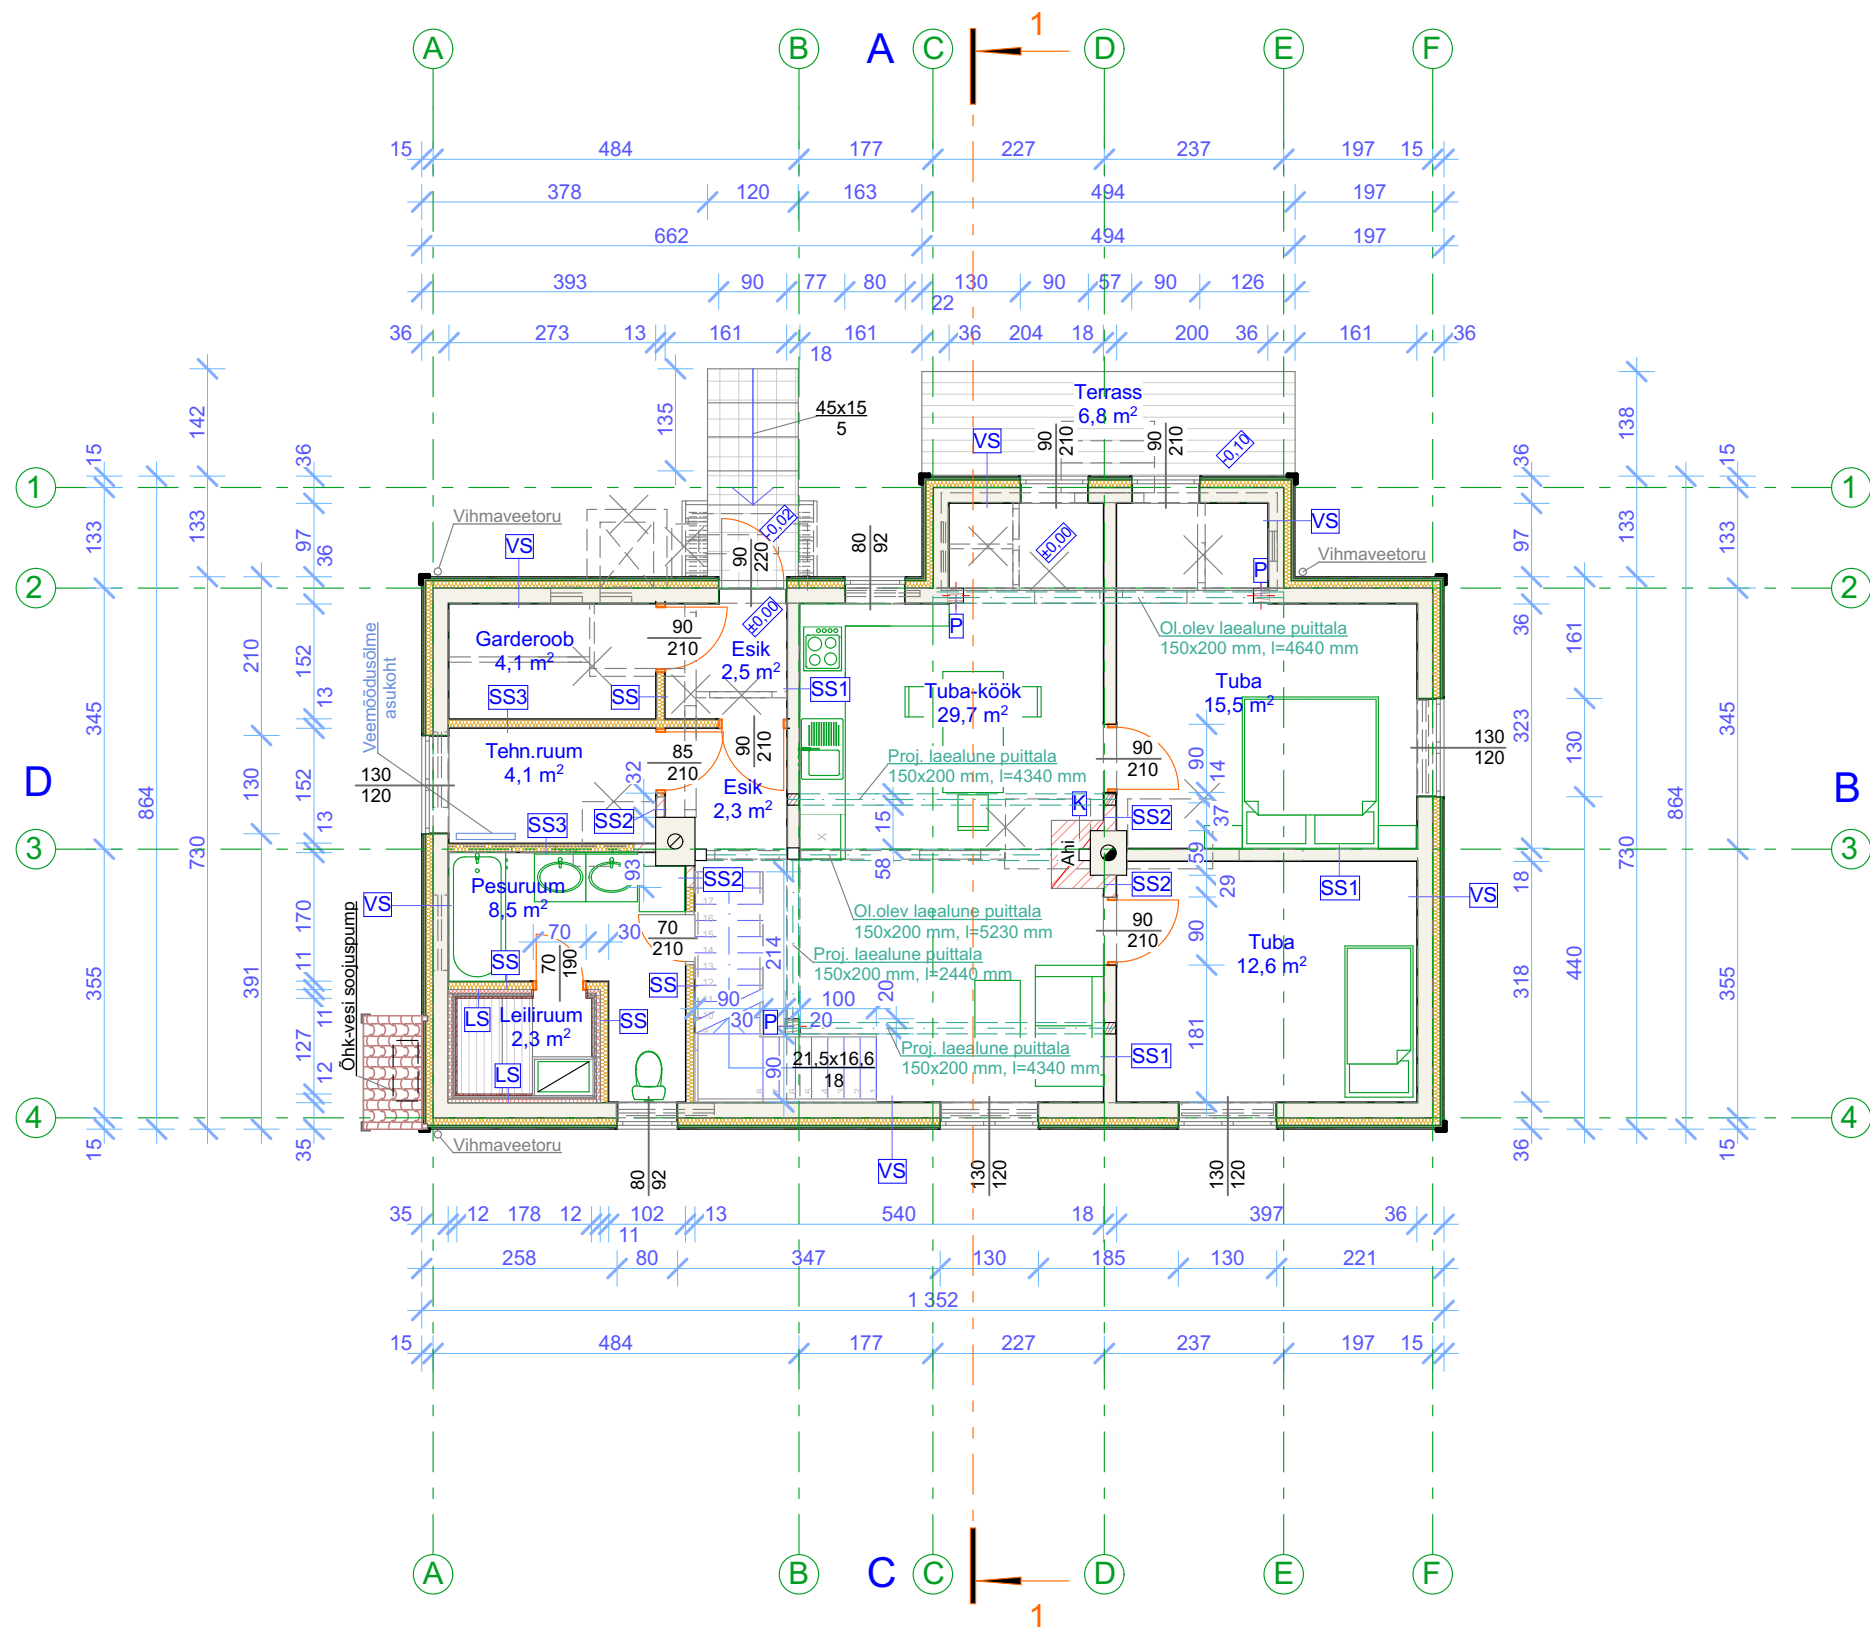

Tingmärgid	
	proj. soojustus / isolatsioon
	proj. leiliruumi isolatsioon
	proj. puit
	proj. tulekindel kivi
	proj. tuuletõke
	proj. terrassilaud
	ol.olevad säilitatavad konstr-nid
	lammutatavad konstruktsioonid

Projekteeritavad konstruktsioonid

- VS Välissein**
laudvooder
õhkvahe
vaheliist 50x20 mm
tuuletõke 30 mm
puitkarkass horisont. 50x100 mm s 60
min.vill / kivivill 100 mm
ol.olev puitkarkassil 50x200 mm sein
aurutõkekile
krohv / kipsplaat 13 mm
siseviimistlus
- SS Sisesein**
siseviimistlus
krohv / kipsplaat 13 mm
puitkarkass 50x100 mm s 60
isolatsioon 100 mm
krohv / kipsplaat 13 mm
siseviimistlus
- SS1 Sisesein**
siseviimistlus
krohv / kipsplaat 13 mm
ol. olev puitkarkassist sein
krohv / kipsplaat 13 mm
siseviimistlus
- SS2 Sisesein**
siseviimistlus
krohv
tulekindel kivi
krohv
siseviimistlus
- SS3 Sisesein**
siseviimistlus
tulekindel kipsplaat
tulekindel kivivill 100 mm
tulekindel kipsplaat
siseviimistlus
- LS Leiliruumi lisasoojustus**
sisemine laudvooder
distsantsliist 50x20 mm
õhkvahe 20 mm
isolatsioon. nt. ISOVER REK-25 25 mm
isolatsioon. nt. ISOVER 565-KL-50 50 mm
- K Küttekolle**
tulekindel tellis
- P Post**
puitpruss 200x200 mm

- Märkused:**
- Kõiki projektis esitatud materjale on lubatud asendada samaväärsetega
 - Kõik mõõdud täpsustada objektil
 - Kõikide toodete paigaldamisel tuleb lähtuda paigaldusjuhenditest ja vajadusel koostada konstruktsiooniprojekt
 - Välisavatäidete tähised on esitatud vaadete joonistel.

Peaprojekteerija:	Tellijaja:	Viktor Slenduhhov
Scandic Home Scandic Home Group OÜ Reg. kood 12365920, Lastekodu 3, Tallinn 10115 MTR EEP 003109 www.scandichome.ee	Objekt :	ÜKSIKELAMU LAIENDAMINE
	Joonis :	PÕHIKORRUSE PLAAN
	Projekteeris :	Scandic Home Group OÜ, Reg. kood 12365920, Lastekodu 3, Tallinn 10115, MTR EEP 003109
		MTR reg. nr: EEP 003109
Staad. :	EELPROJEKT	Joonestas :
Töö nr. :	EP 15-16	Vastutav spetsialist :
		R.Rägel
		Kuupäev :
		20.03.2017