


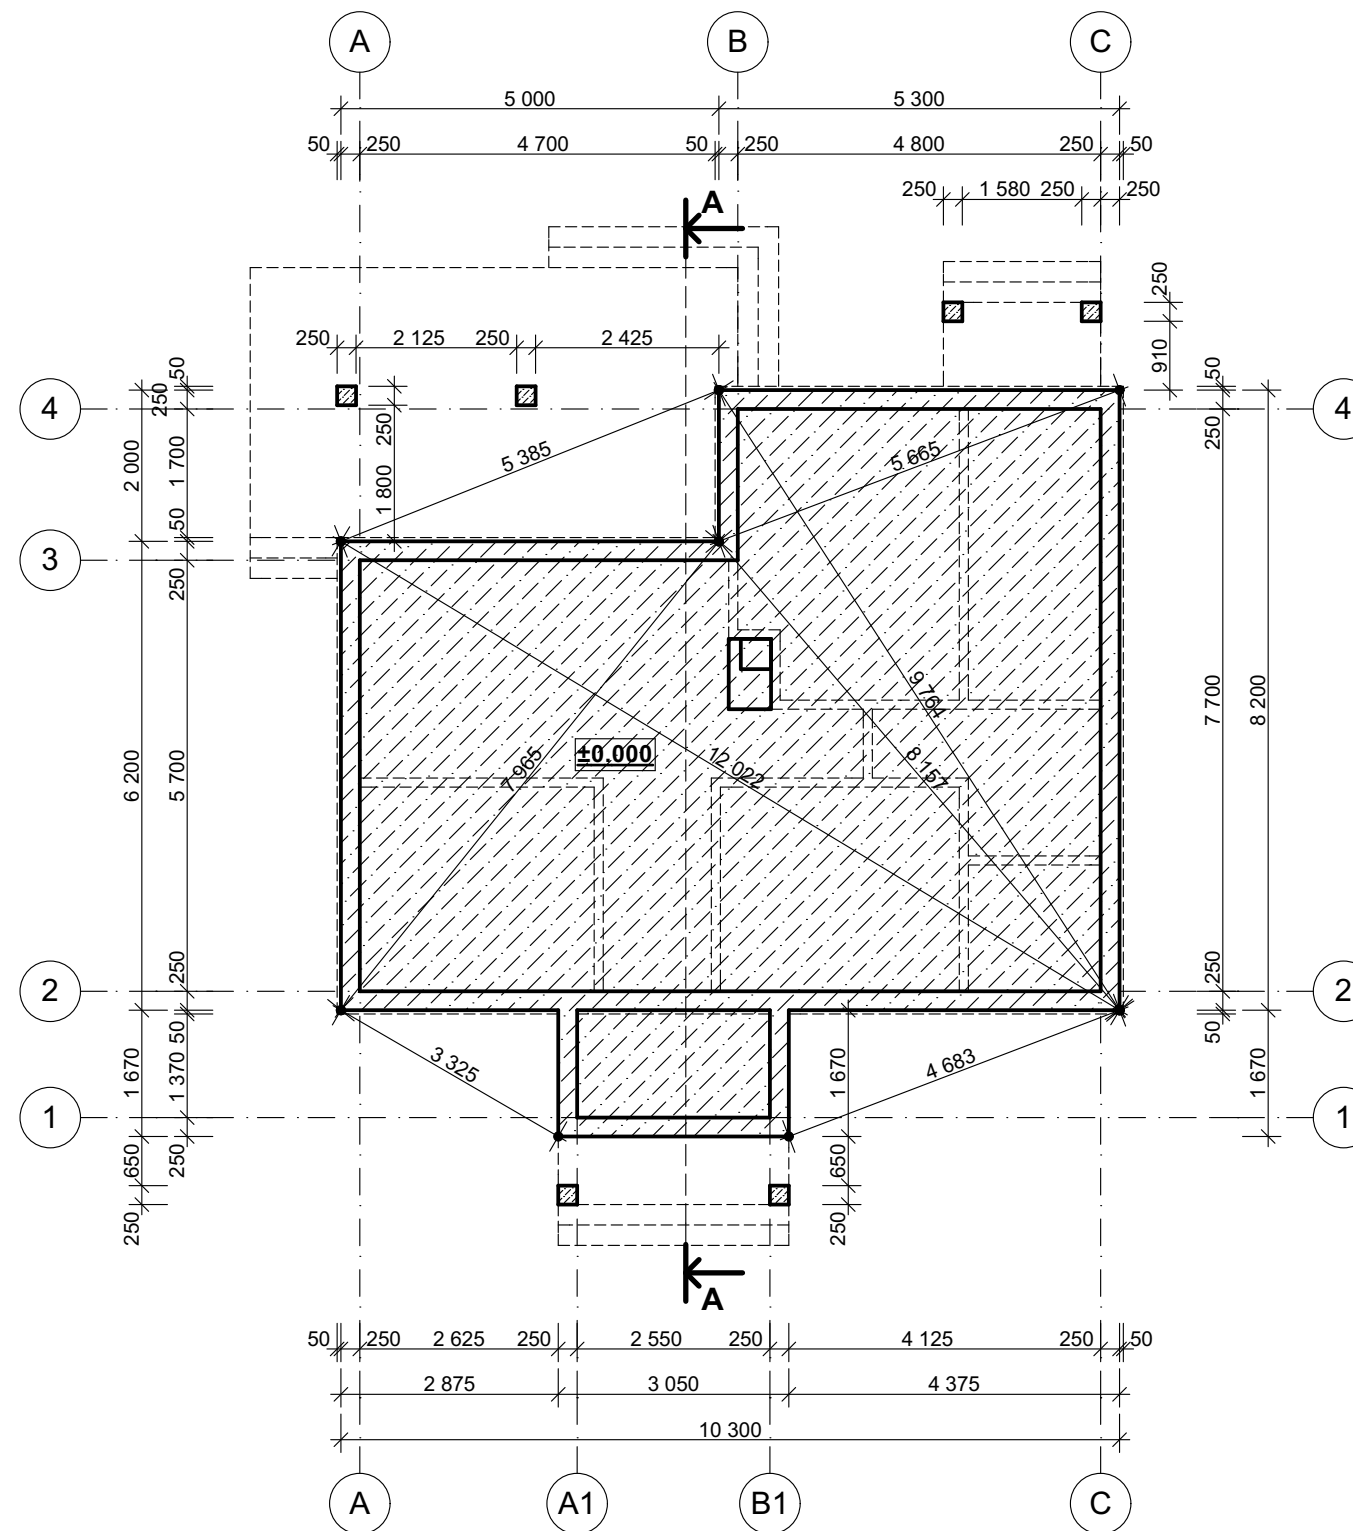

Norges Hus Tootmise OÜ
 Peterburi tee 44, Tallinn, Estonia
 Tel: +372 661 7381
 E-mail: info@norgeshus.ee

Kontrollija/Controller Andreas Reineberg	Allkiri/Signature	Formaat/Format A3	Objekti aadress/Object address Harjumaa, Harku Vald, Vääna-Jõesuuküla, Luige Tee 51 Üksikelamu Püstitamine		Materjal/Material Leping nr./Order nr.
Projekteerija/Constructor Norges Hus Tootmise OÜ	Allkiri/Signature	Kuupäev/Date 09.06.2017	Projekti staadium/ Project stage Eskiisprojekt	Töö nr./Work nr.	Joonise nr./Drawing nr. 1
			Möötkava/Scale 1:100		

Joonise nimetus/Drawing name Vundamendi Plaan
Projekti nimi/Project name Elementmaja 87
Tellijä/Client Jelissei Levin