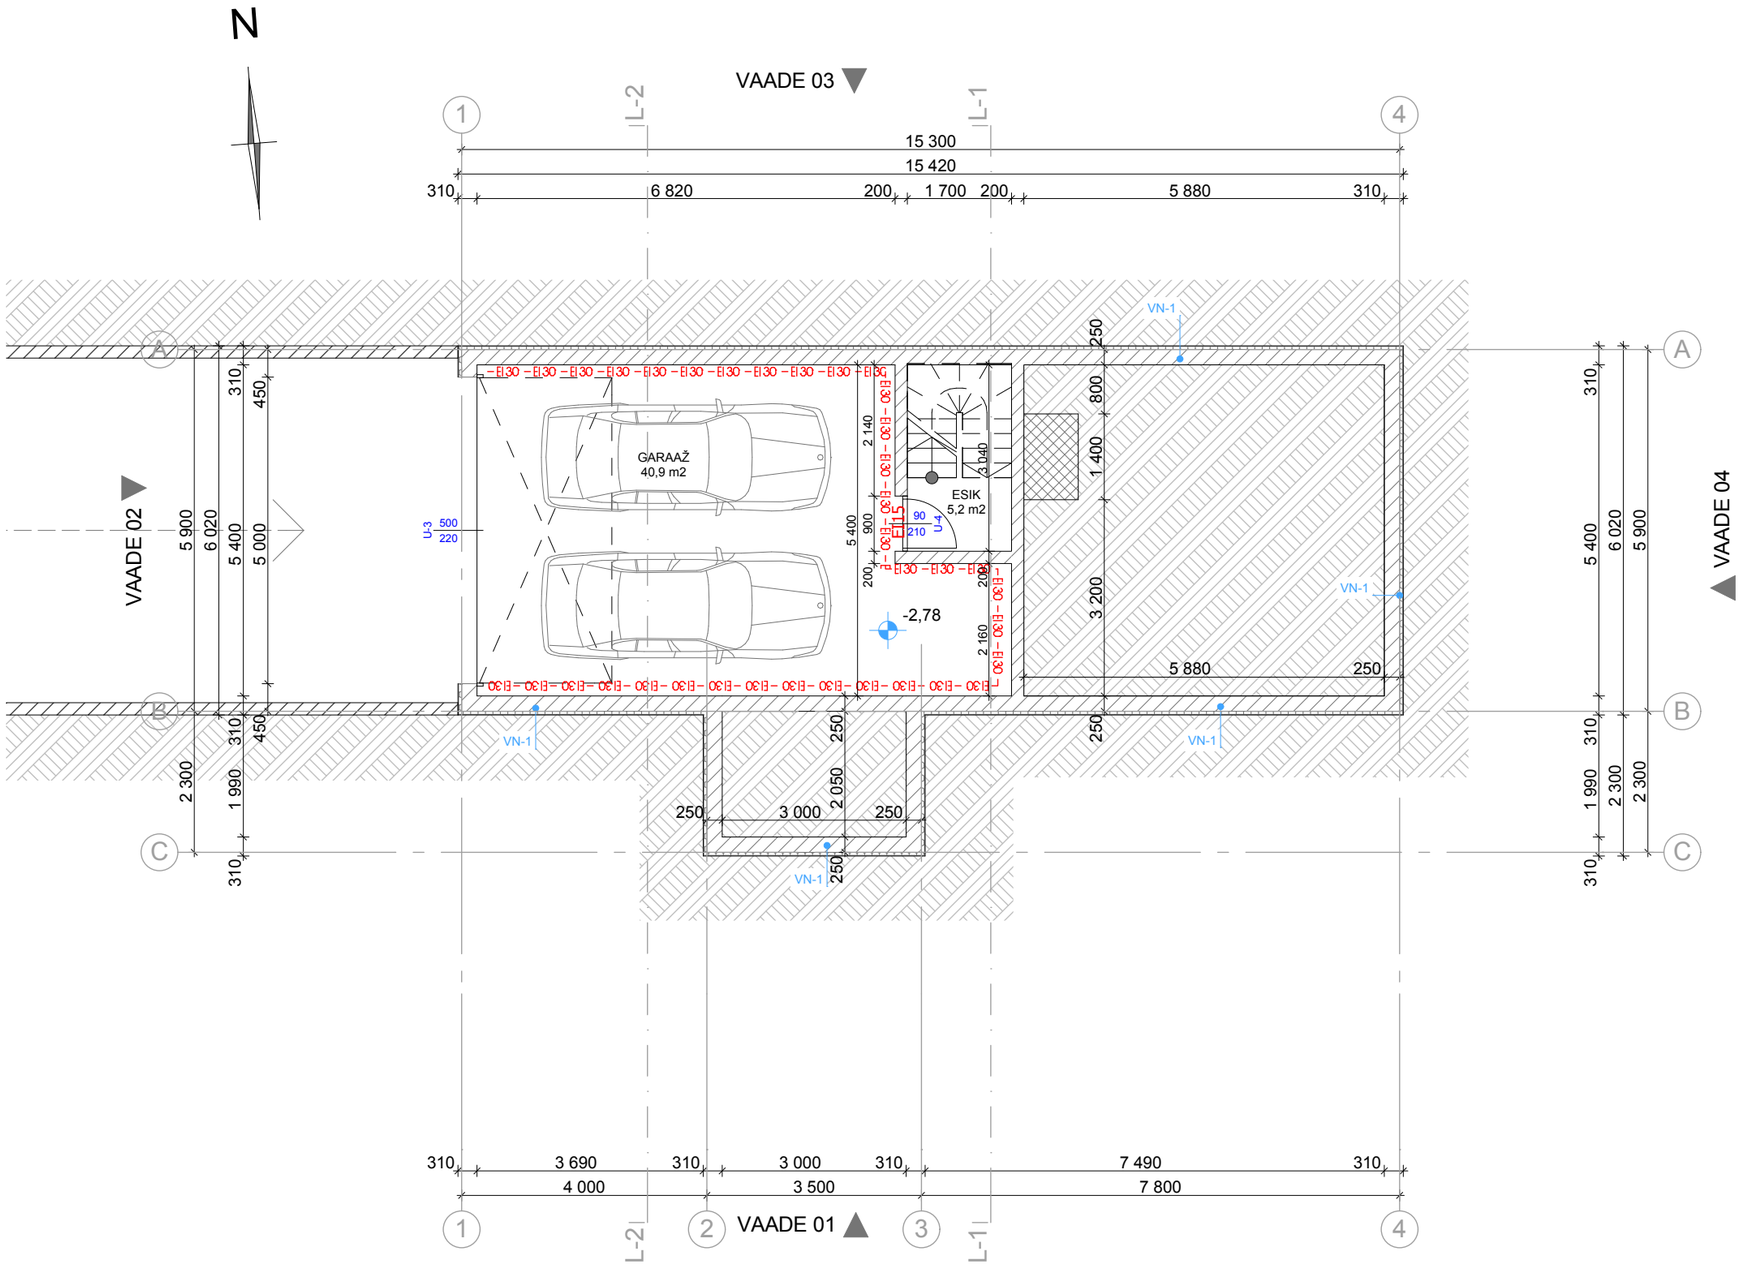

RUUMIPROGRAMM

korrus	ruumi nimetus	pindala m²
Esimene korrus:		
	Esik	22,9
	Tualett	2,1
	Dush	5,1
	Saun	3,6
	Magamistuba	12,9
	Elutuba-köök	37,9
Teine korrus:		
	Magamistuba	20,0
	Magamistuba	12,6
	Hall	13,4
	Tualett	4,0
Keldri korrus:		
	Garaaž	40,9
	Esik	5,2
	Terrass	49,6
	Rödu	8,7

	EPS soojustus
	kergplokk
	krohv
	raudbetoon
	pinnas

VN-1 kergplokk 250mm
EPS soojustus 50mm
krohv

MÄRKUSED:
Vundamendi konstruktsioon vaadata üle pärast pinnase koorimist ja vajadusel viia sisse korrektuurid.

Objekti tellija	Margus Kiviselg			Objekt	Üksikelamu
Arhitekt	Evelin Paimets				
ARHDETAIL OÜ projekteerimine EEP003637		Harjumaa Tallinn 10134 Vana-Lõuna 39-66 tel. 53426292		Objekti aadress	Tammneeme tee 56, Tammneeme küla, Viimsi vald, Harjumaa
Kuupäev 13.12.2016	Staadium EEP	Töö nr. 1315	Joonise nr. AR-5-03	Joonise nimetus _KELDRIKORRUSE PLAAN	Mõõtkava 1:100