


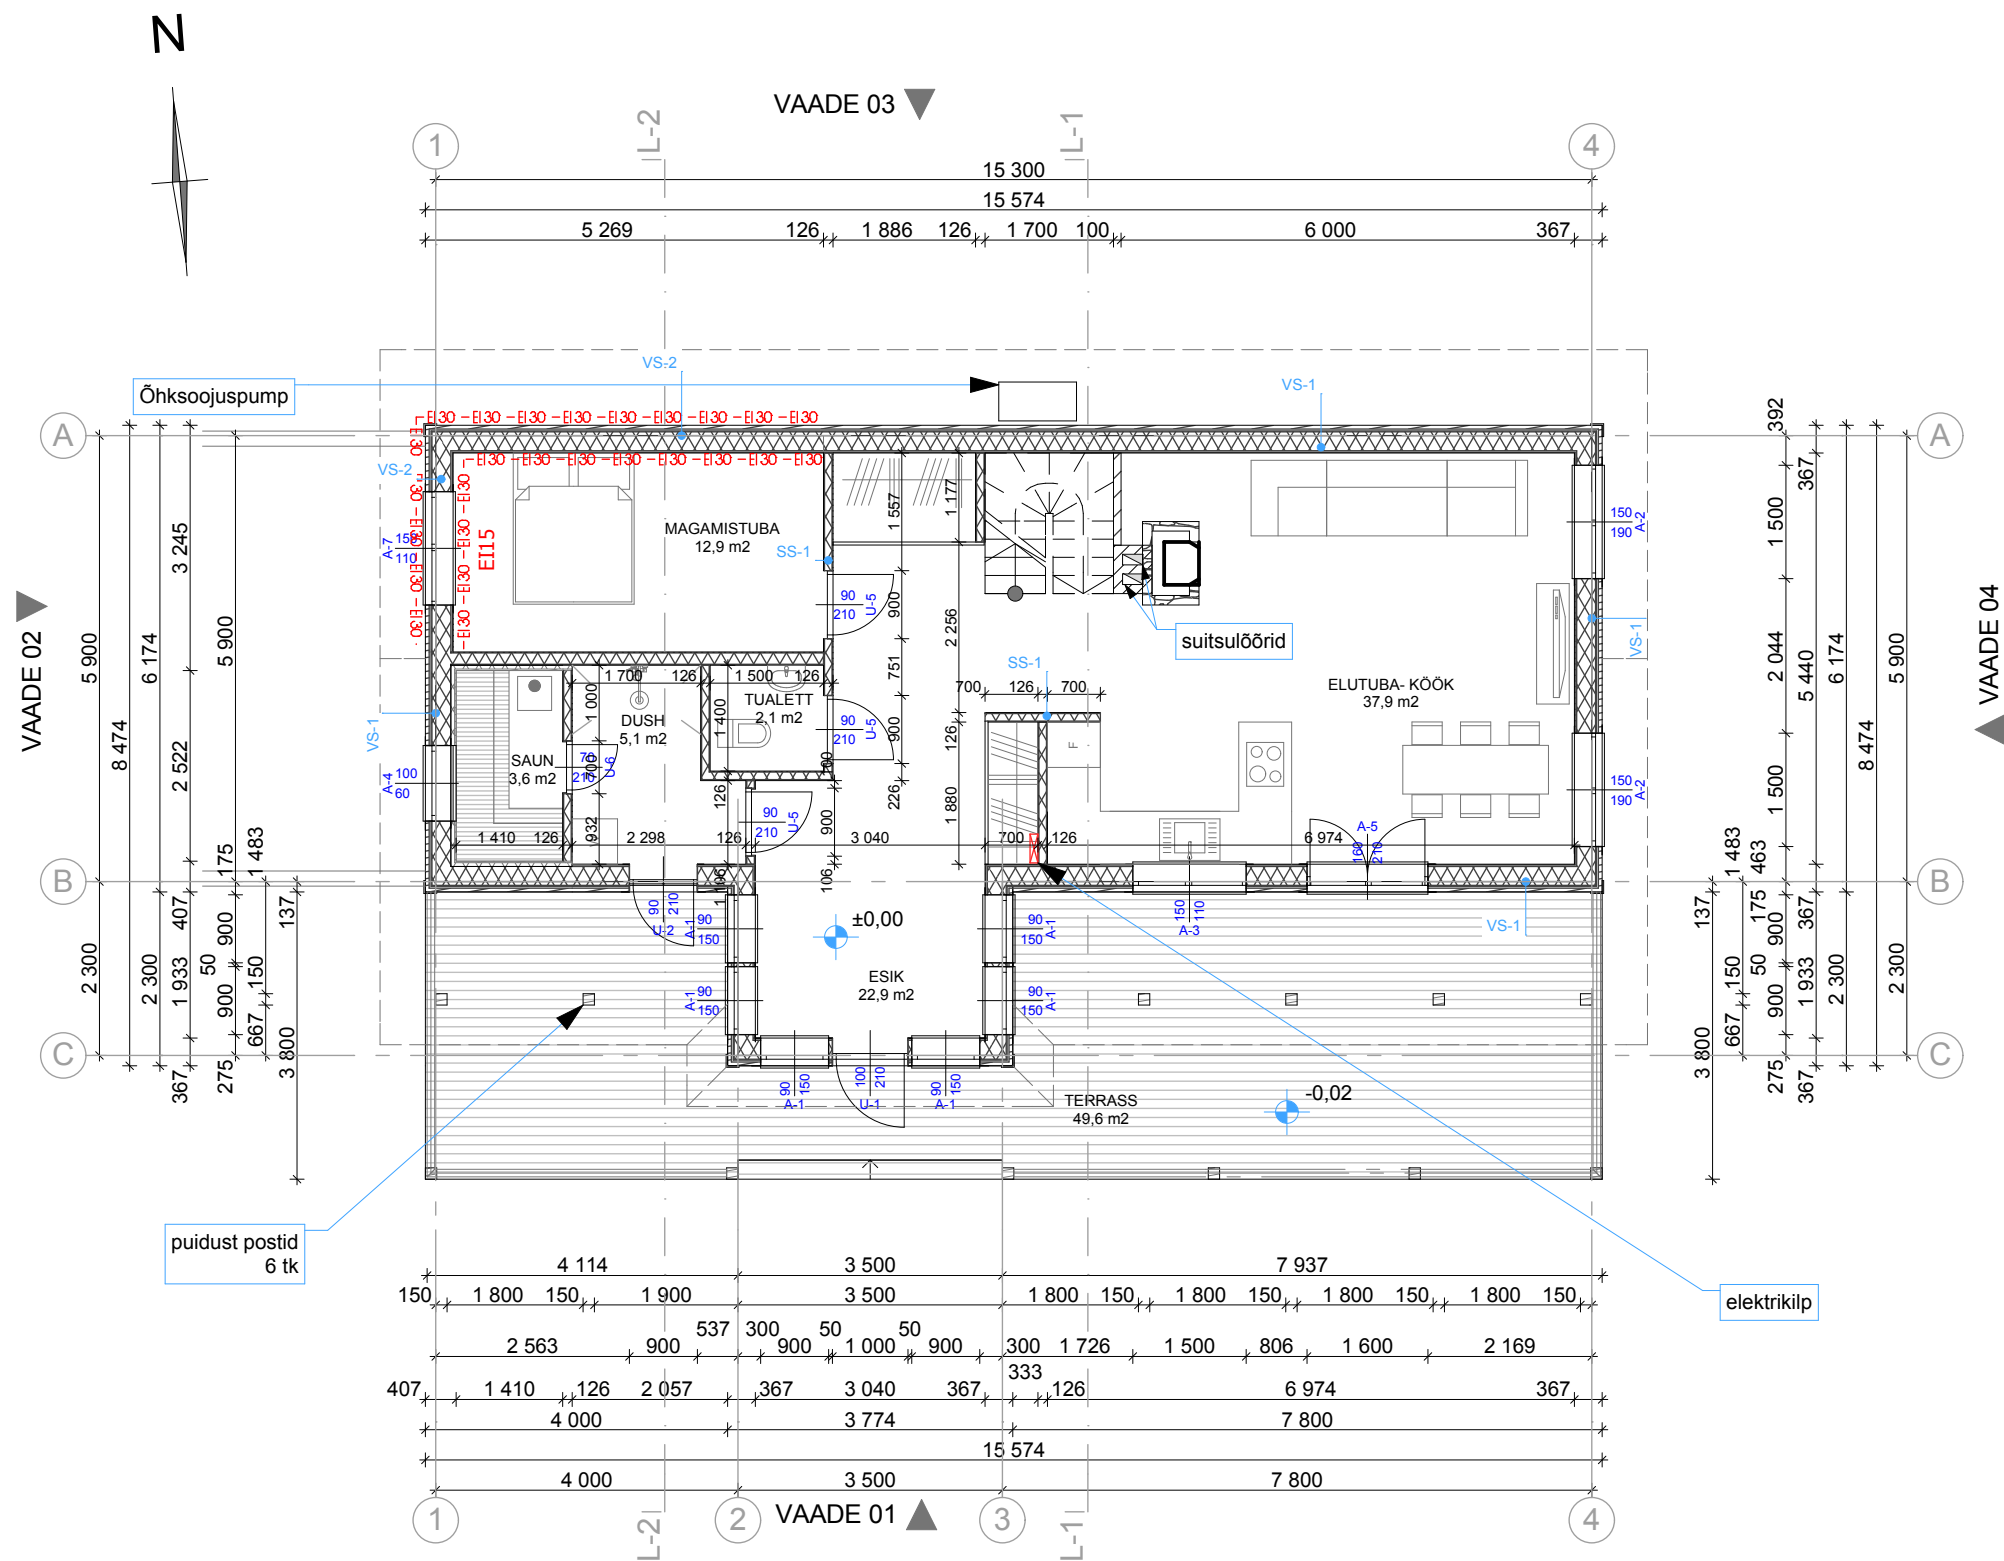

RUUMIPROGRAMM		
korrus	ruumi nimetus	pindala m²
Esimene korrus:		
	Esik	22,9
	Tualett	2,1
	Dush	5,1
	Saun	3,6
	Magamistuba	12,9
	Elutuba-köök	37,9
Teine korrus:		
	Magamistuba	20,0
	Magamistuba	12,6
	Hall	13,4
	Tualett	4,0
Keldri korrus:		
	Garaaž	40,9
	Esik	5,2
	Terrass	49,6
	Rõdu	8,7

	mineraalvill
	puitlaudis
	kipsplaat
	terrassilaudis
	kerfplokk

- VS-1 kipsplaat + siseviimistlus
aurutõke
distsantsliist
puitsõrestik 50x200mm+min.vill 200mm
puitroov 50x50mm+min.vill 50mm
tuuletõke 12mm
distsantsliist 25mm
horisontaalne puitvooder
- VS-2 2xkipsplaat + siseviimistlus
aurutõke
distsantsliist
puitsõrestik 50x200mm+kivivill200mm
puitroov 50x50mm+kivivill 50mm
tuletõkkekips 12mm
distsantsliist 25mm
horisontaalne puitvooder
- SS-1 kipsplaat + viimistlus
puitkarkass 50x100 mm+min.vill 100mm
kipsplaat + viimistlus

Objekti tellija	Margus Kiviselg	Objekt		Üksikelamu	
Arhitekt	Evelin Paimets	Objekti aadress		Tammneeme tee 56, Tammneeme küla, Viimsi vald, Harjumaa	
ARHDETAIL OÜ projekteerimine EEP003637	Harjumaa Tallinn 10134 Vana-Lõuna 39-66 tel. 53426292	Kuupäev	Stadium	Töö nr.	Joonise nr.
13.12.2016	EEP	1315	AR-5-01	Joonise nimetus	Möötkava
_PÕHIKORRUSE PLAAN					1:100