


VEEMÕÕDUSÕLME TÜÜPJOONIS

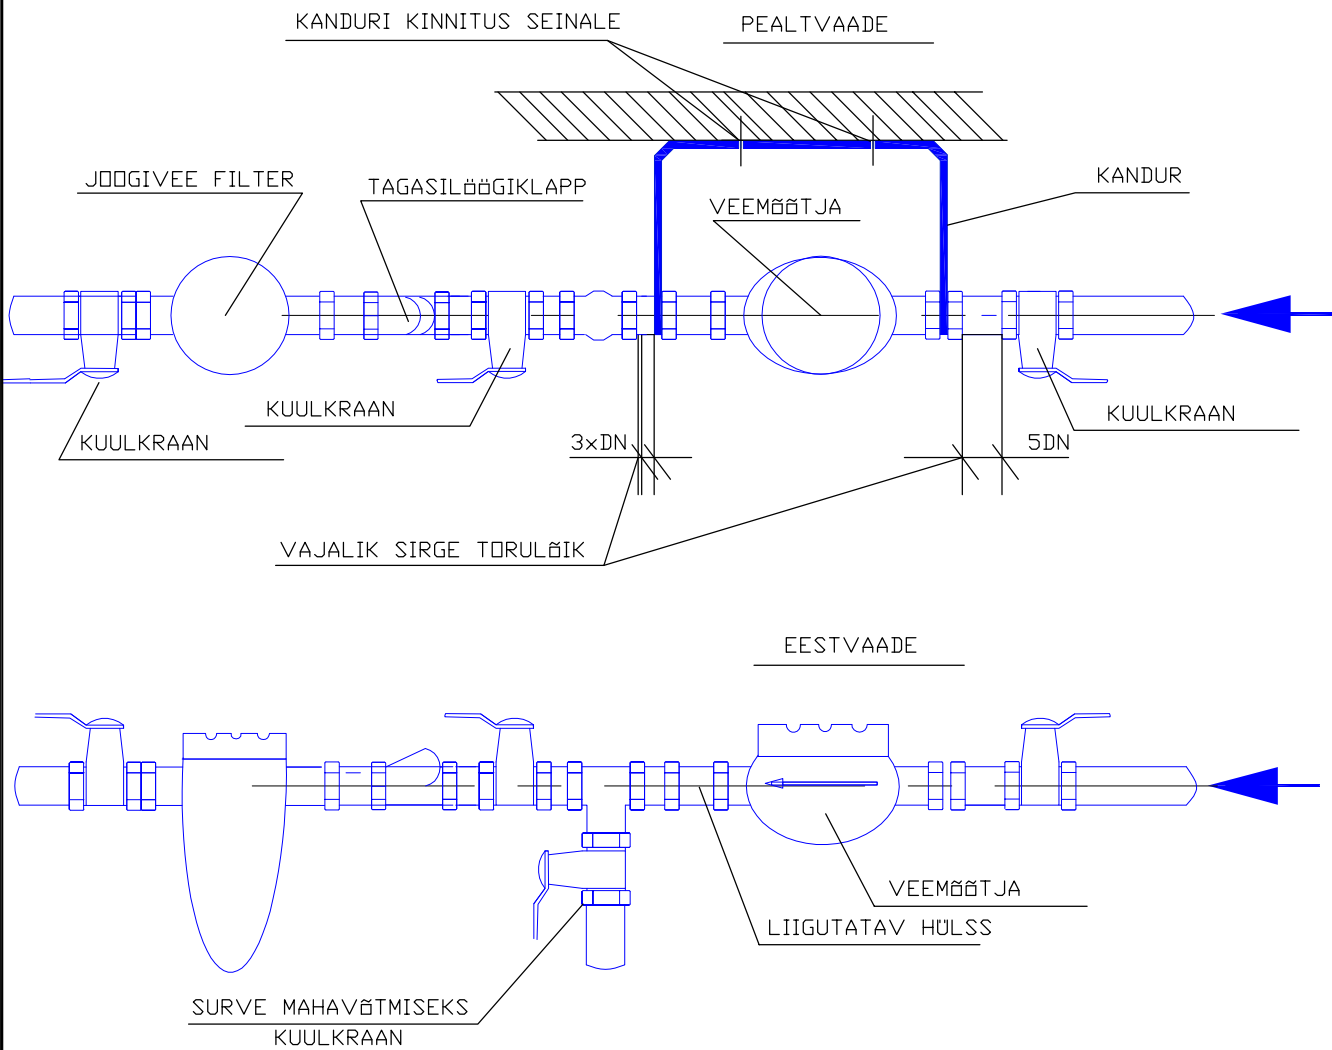

MÄRKUSED.

VABA RUUMI NÕUDED VEEMÕÕDUSÕLMES

a. vähim kaugus seinast - toru suurim nimiläbimõõt + 200mm või nõutud konsooli vastav mõõde

b. vaba ruum põrandast toru teljeni - toru suurim nimiläbimõõt 500-800mm

c. vähim vaba ruum veearvesti ees - 800mm

d. vähim ruumi kõrgus - 1800mm

Veearvesti paigaldada hoonesse võimalikult lähedale tarnetoru sisenemiskohale.

Veearvesti tuleb paigaldada nii, et selle näitu oleks kerge lugeda, et seda oleks hõlbus vahetada ning et see oleks kaitstud külma, kuuma ja mehaaniliste mõjutuste eest.


veearvesti paigaldada horisontaalselt näidikuga ülespoole.

Kui veemõõjal pole tagasivoolukappi , paigutada see viimasest kuulkraanist hoone poole.

Muda ja muud filtrid võib paigaldada viimasest kuulkraanist hoone poole.

NOMIN.VEEKULU	3 m/h	1,5	2,5	3,5	6	10
VEEMÕÕTJA KALIIBER DN	<mm>	15	20	25	32	40
VEEMÕÕTJA PIKKUS L	mm	165	190	260	260	300

VEEMÕÕDUSÕLME ASUKOHT

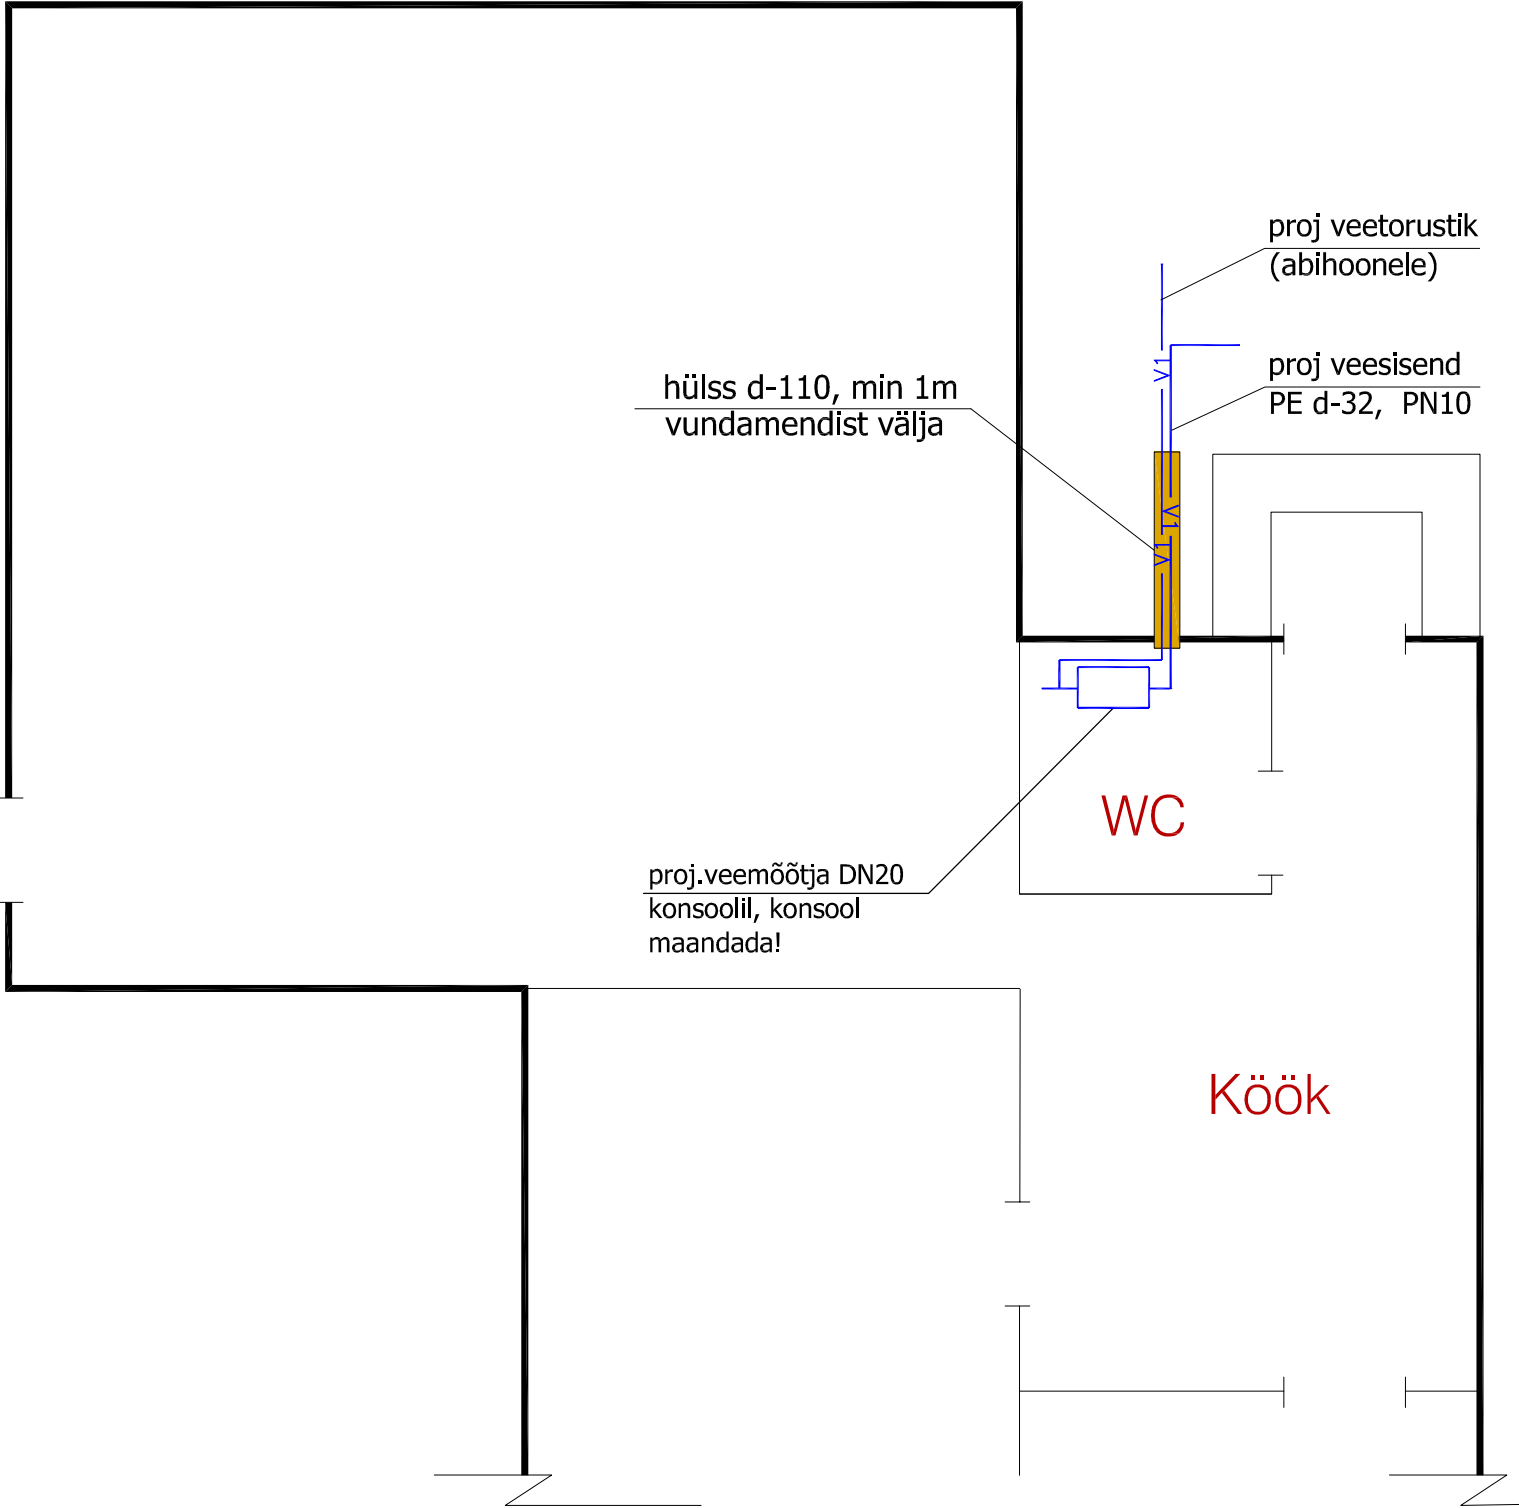

 OÜ TORUDISAIN Häälilurme tn 21, Rae vald tel.5023627 e-mail: torudisain@torudisain.ee			Töö nr.	20151705	Leht nr.	VK-2
Tellija: OÜ Watercom Ädala 10, Tallinn Tel 6262220			Projekti nimetus:		Kinnistu Õunapuu pst 179 vee- ja kanalisatsiooni liitumisprojekt	
Projekteerija:	A.Raud		Objekti asukoht:		Õunapuu pst 179, Maardu linn, Harjumaa	
Insener:	S.Raud					
			Joonise nimetus:		Veemõõdusõlme tüüpjoonis ja asukoht	
Kuupäev:	10.09. 2015				Mõõtkava skeem	