


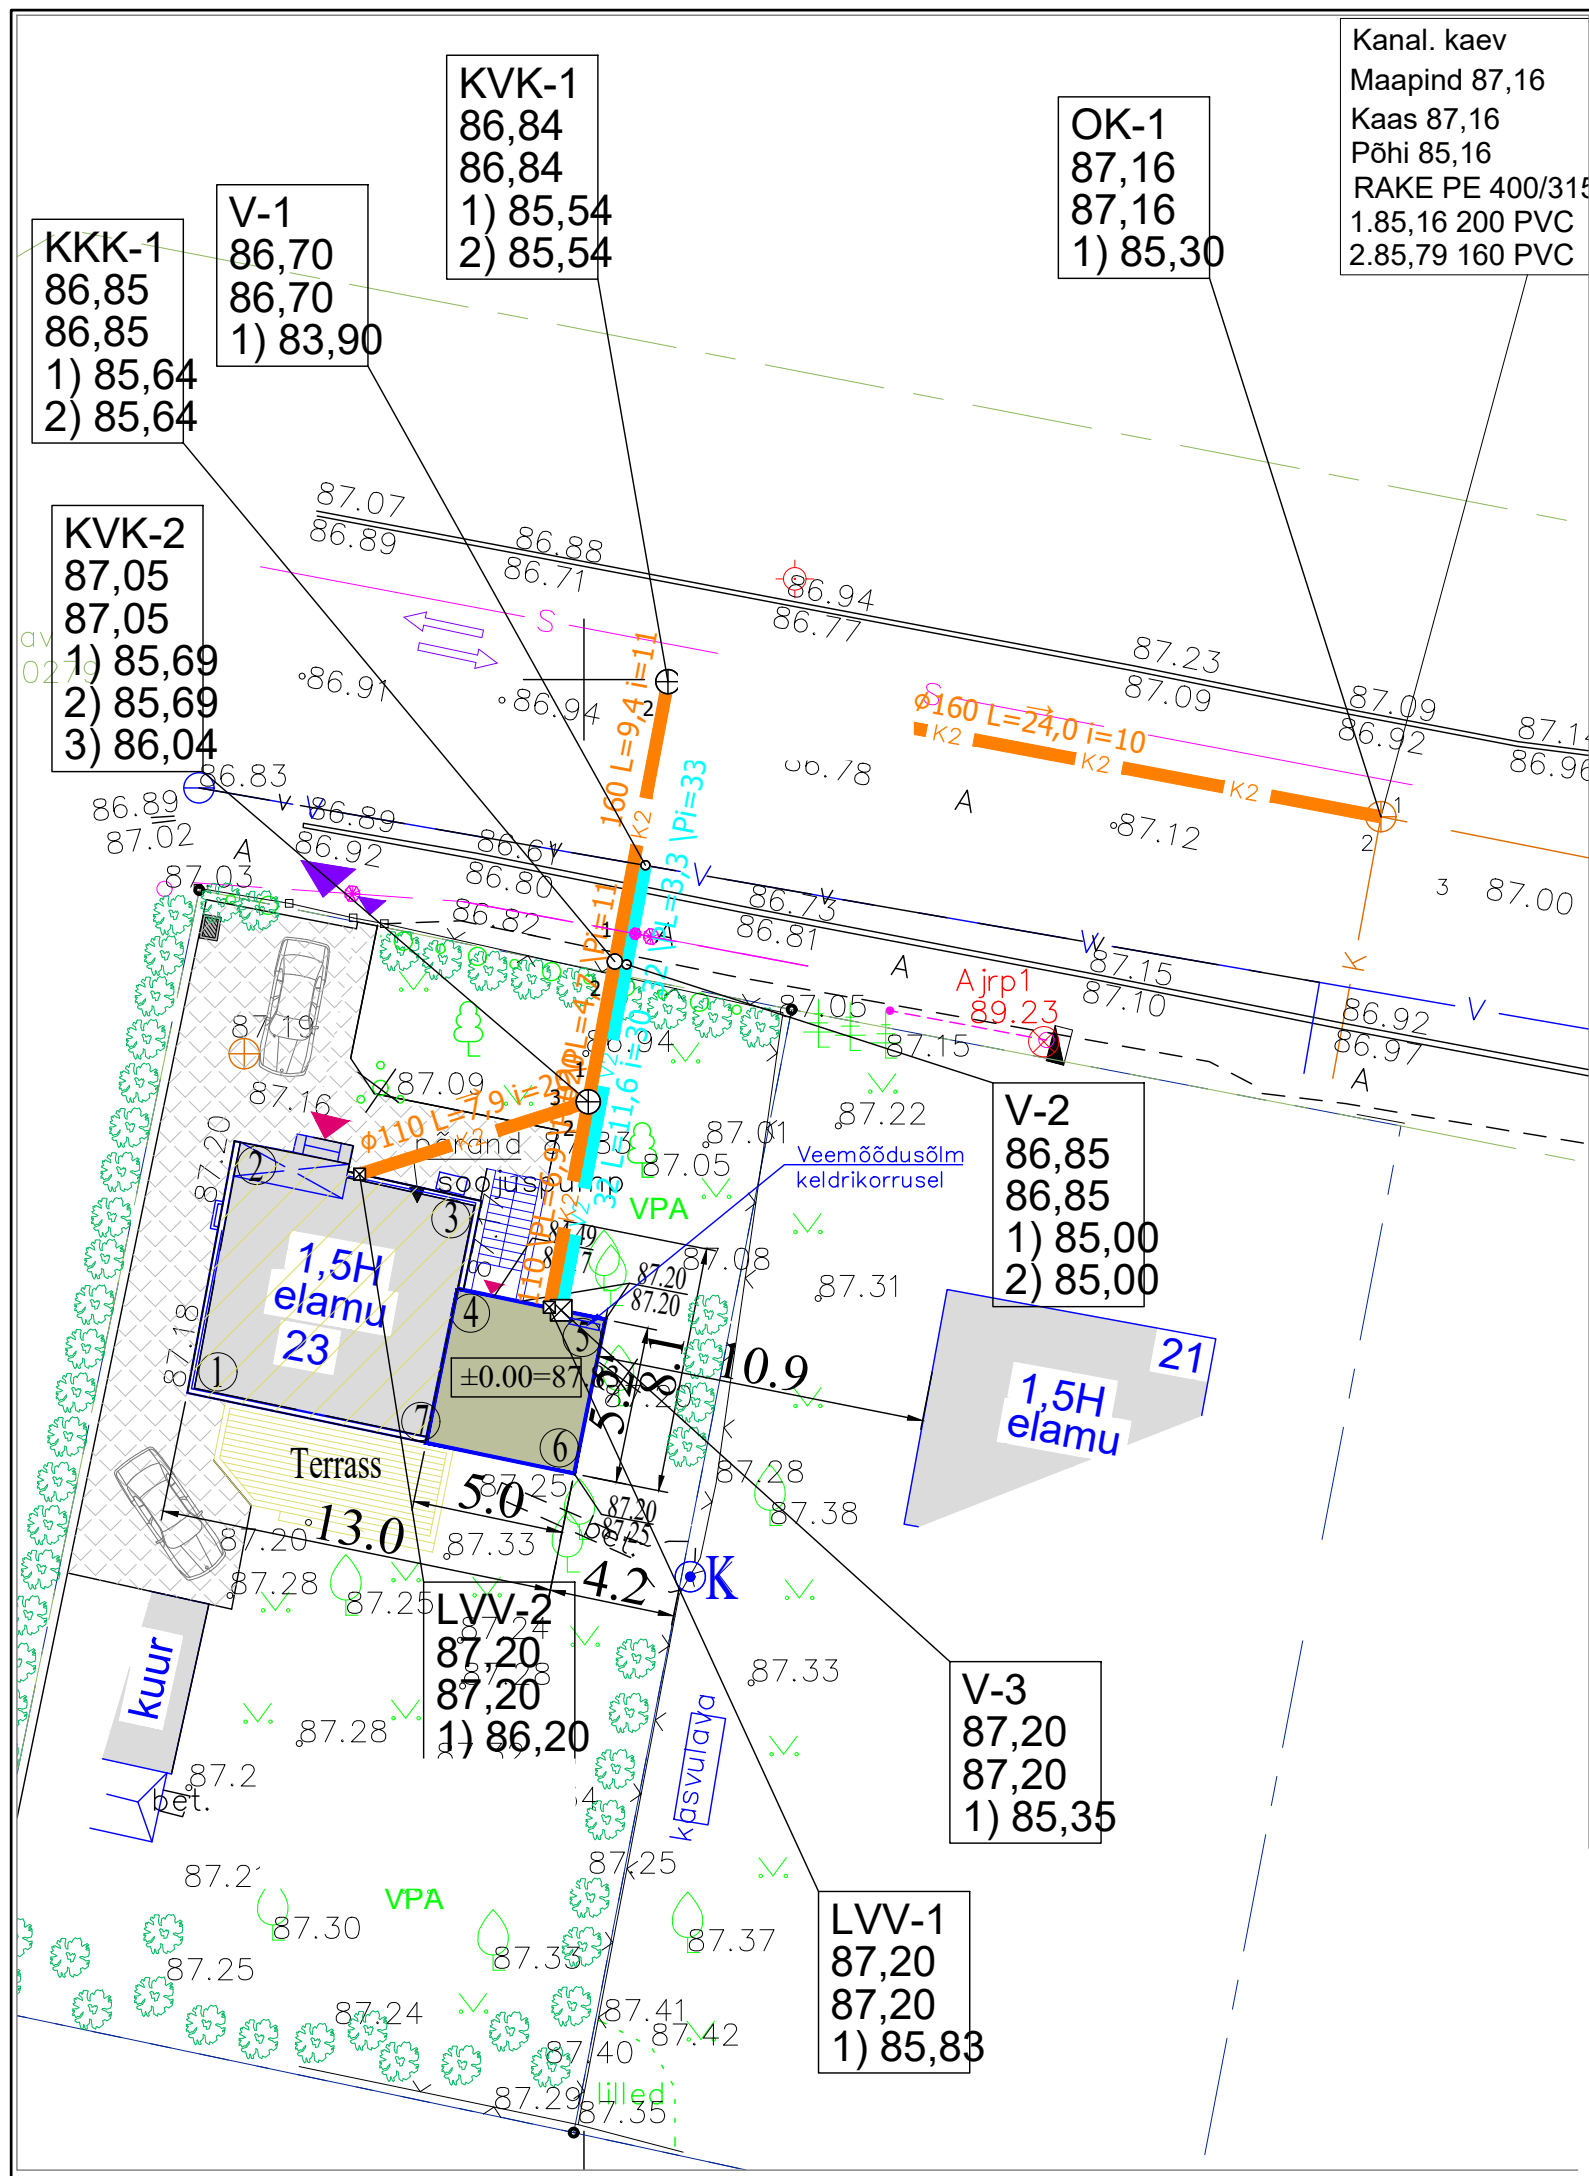

Nimetus	Tähis	X	Y
Kanaliseerimise kontrollkaev	KKK-1		
Kanaliseerimise vaatluskaev	KVK-1		
Kanaliseerimise vaatluskaev	KVK-2		
Läbiviik vundamendist	LKV-1		
Läbiviik vundamendist	LKV-2		
Olemasolev kaev	OK-1		
Sadul	V-1		
Maakraan	V-2		
Läbiviik vundamendist	V-3		

Tingmärgid:

- K2 K2 Projekteeeritav isevoolne kanalisatsioon 1
- V2 V2 Projekteeeritav veetoru 1
- Sidekaabel
- Veetrass