


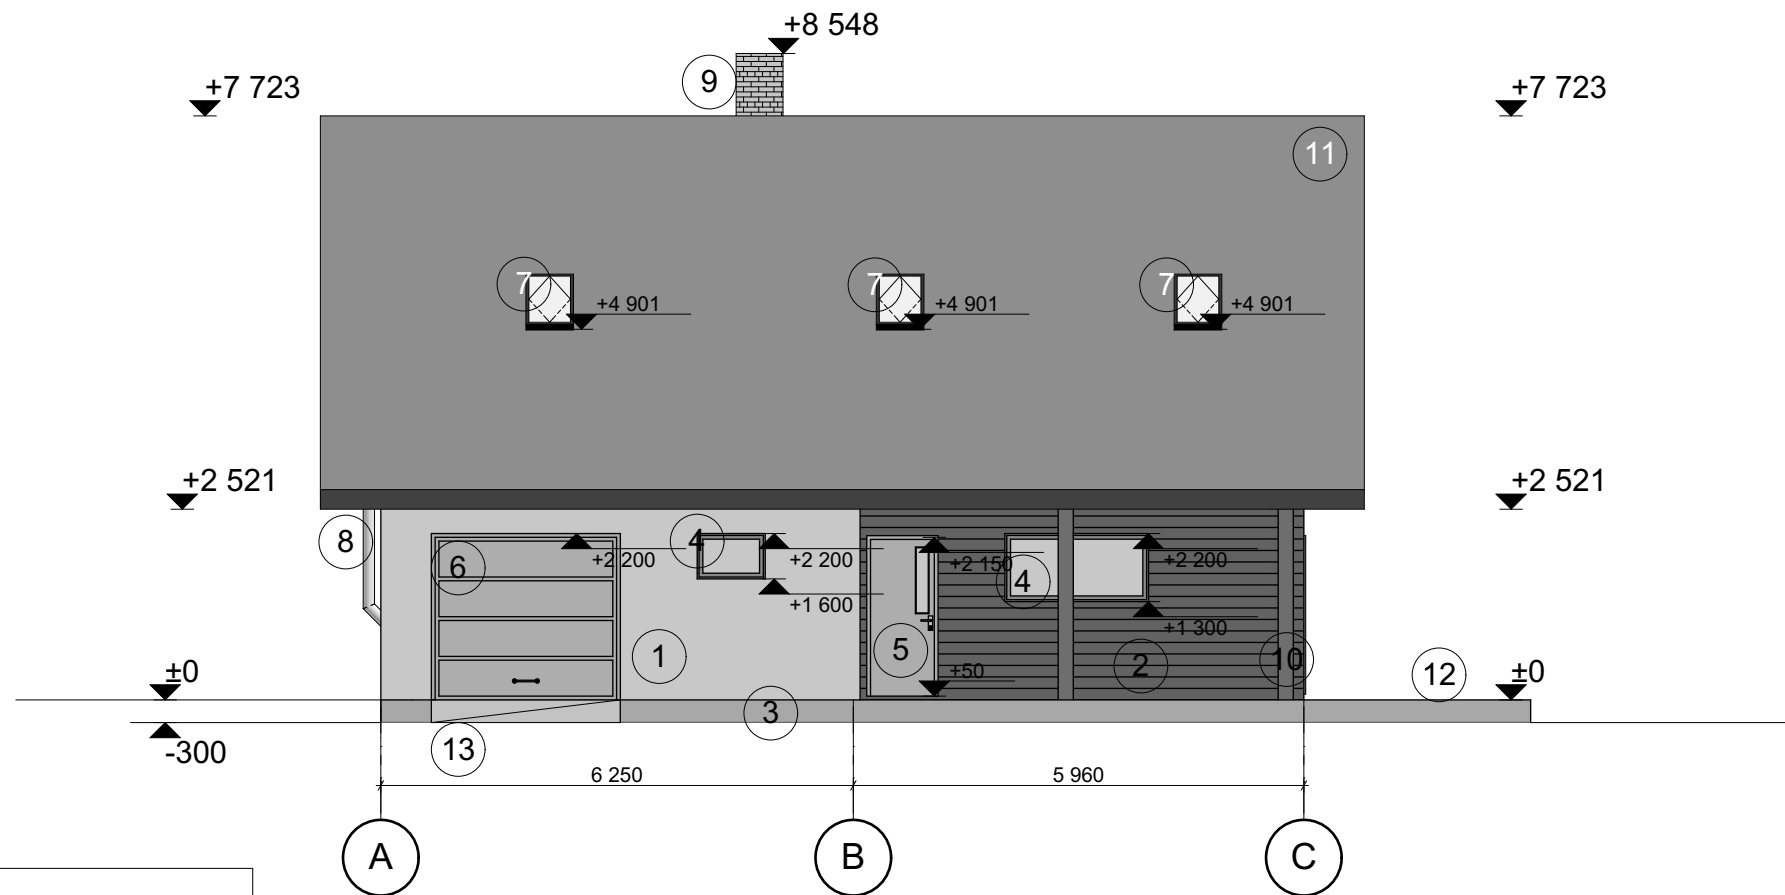

MÄRKUSED

1. HELEBEEŽ VÄLISKROHV
2. HORISONTAALNE PRUUN PUITVOODER
3. SOKKEL - HALL KROHV
4. PRUUNID PUIDUST AKNARAAMID
5. PUIDUST VÄLISUKS
6. PRUUN GARAAŽI UKS
7. TUMEPRUUNI RAAMIGA KATUSEAKNAD
8. MOODULKORSTEN
9. LAOTUD VALGE KORSTEN
10. METALLPOSTID 200X200
11. TUMEPRUUN KIVIKATUS
12. PUIDUST TERRASS
13. HALL BETOONIST KALDTEE

MTR EEP 001528	OÜ Faarup				ALLIKA 24 PAIDE 72 720 TEL 56 474 636
OBJEKT: HARJU MAAKOND SAUE VALD VATSLA KÜLA RAUDROHU TEE 20 OLEMASOLEVA HOONE REKONSTRUEERIMISPROJEKT			JOONIS: VAADE EEST		MÕÖT 1:100
	ARHITEKT	A. KÕLJALG			AE - 5
03.09.2016	KONTROLLIS	R. LEPP		EELPROJEKT	TÖÖ 35-16