


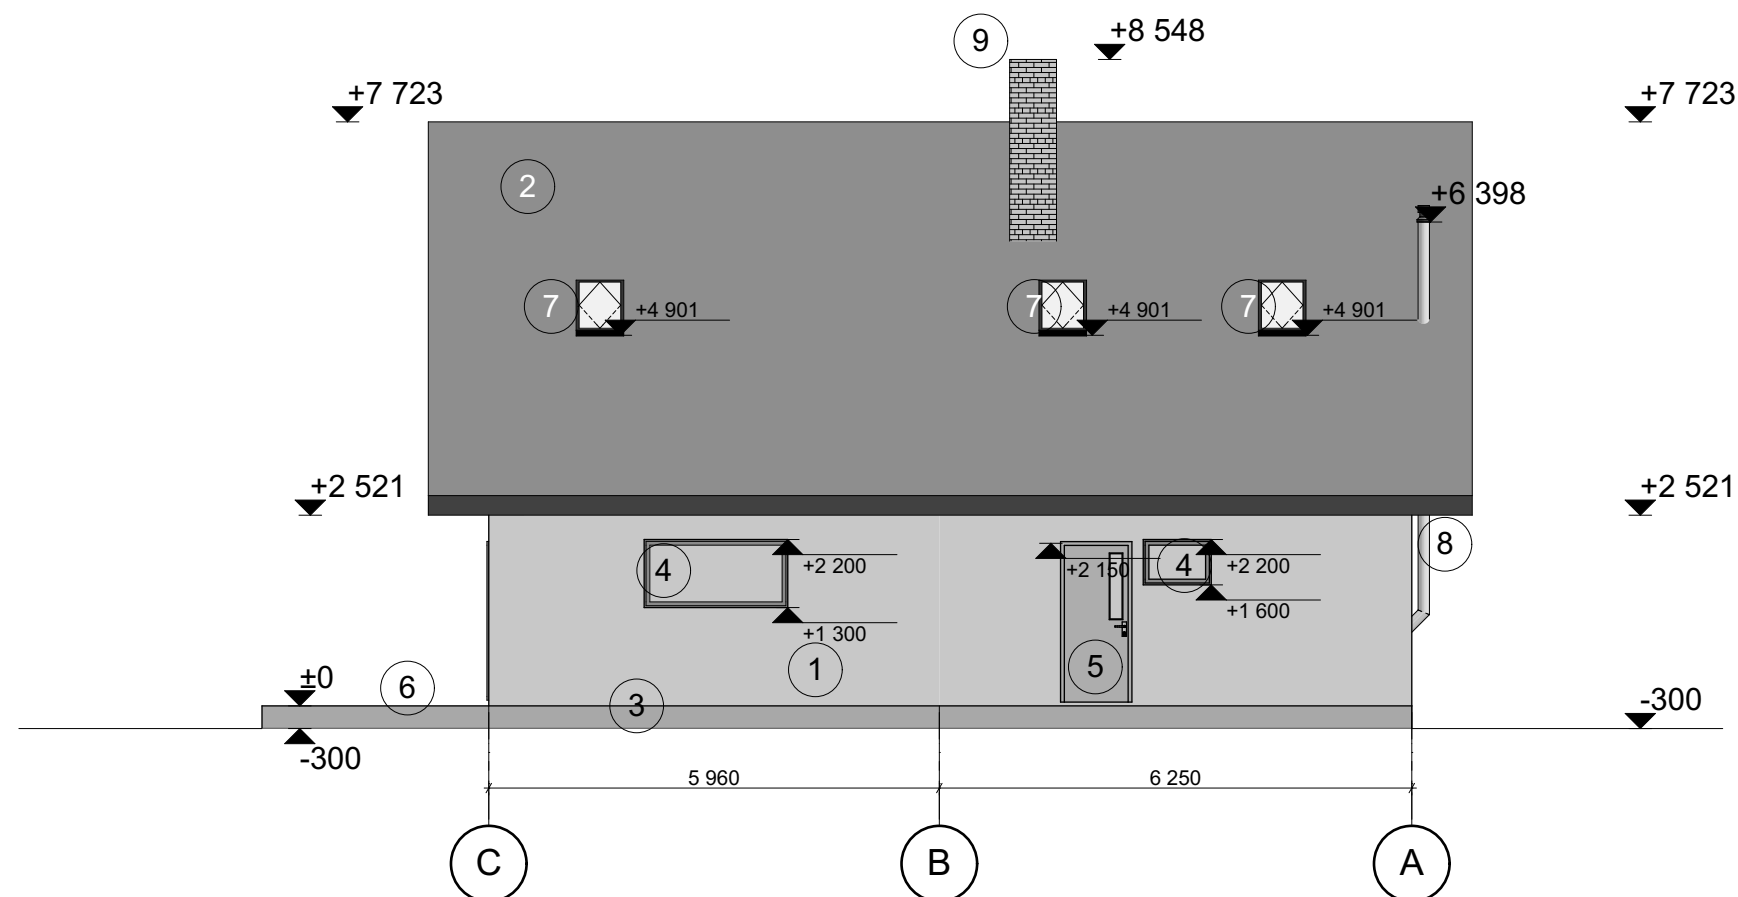

MÄRKUSED

1. HELEBEEŽ VÄLISKROHV
2. TUMEPRUUN KIVIKATUS
3. SOKKEL - HALL KROHV
4. PRUUNID PUIDUST AKNARAAMID
5. PUIDUST VÄLISUKS
6. PUIDUST TERRASS
7. TUMEPRUUNI RAAMIGA KATUSEAKNAD
8. MOODULKORSTEN
9. LAOTUD VALGE KORSTEN

MTR EEP 001528	OÜ Faarup				ALLIKA 24 PAIDE 72 720 TEL 56 474 636
OBJEKT: HARJU MAAKOND SAUE VALD VATSLA KÜLA RAUDROHU TEE 20 OLEMASOLEVA HOONE REKONSTRUEERIMISPROJEKT			JOONIS: VAADE TAGANT		MÕÖT 1:100
	ARHITEKT	A. KÕLJALG			AE - 6
03.09.2016	KONTROLLIS	R. LEPP		EELPROJEKT	TÖÖ 35-16