


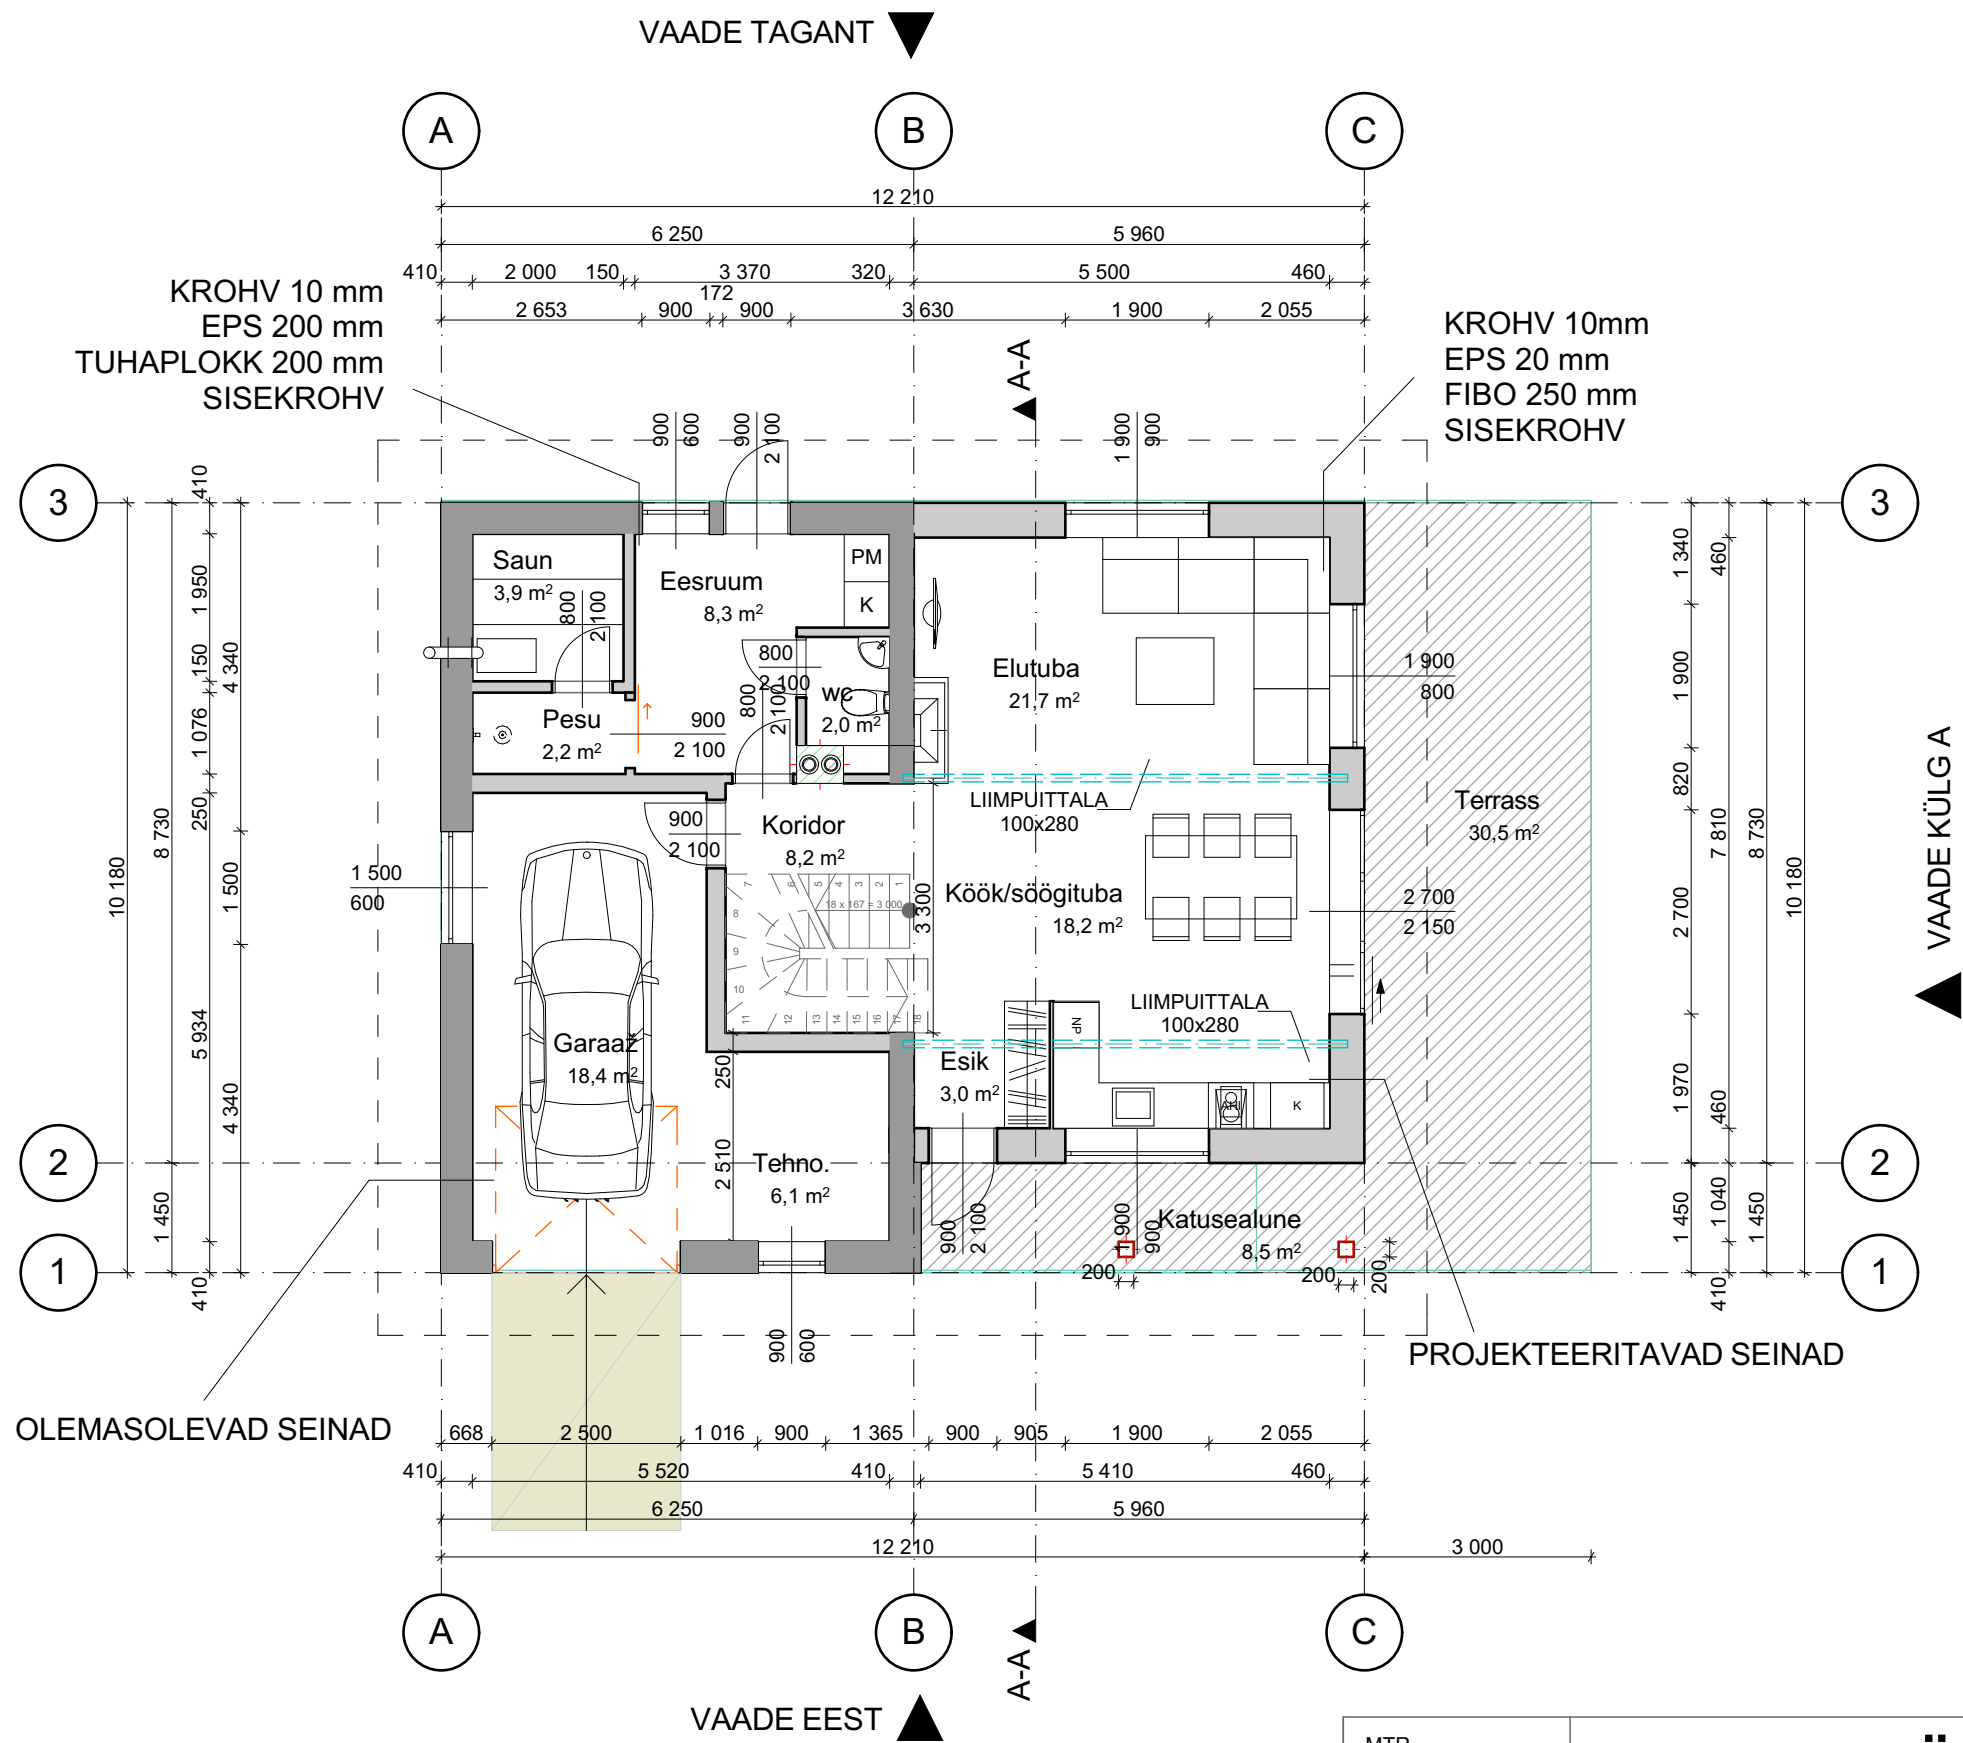

MTR EEP 001528	OÜ Faarup				ALLIKA 24 PAIDE 72 720 TEL 56 474 636
OBJEKT: HARJU MAAKOND SAUE VALD VATSLA KÜLA RAUDROHU TEE 20 OLEMASOLEVA HOONE REKONSTRUEERIMISPROJEKT			JONIS: PÕHIPLAAN		MÕÖT 1:100
	ARHITEKT	A. KÕLJALG			AE - 2
03.09.2016	KONTROLLIS	R. LEPP		EELPROJEKT	TÕÕ 35-16