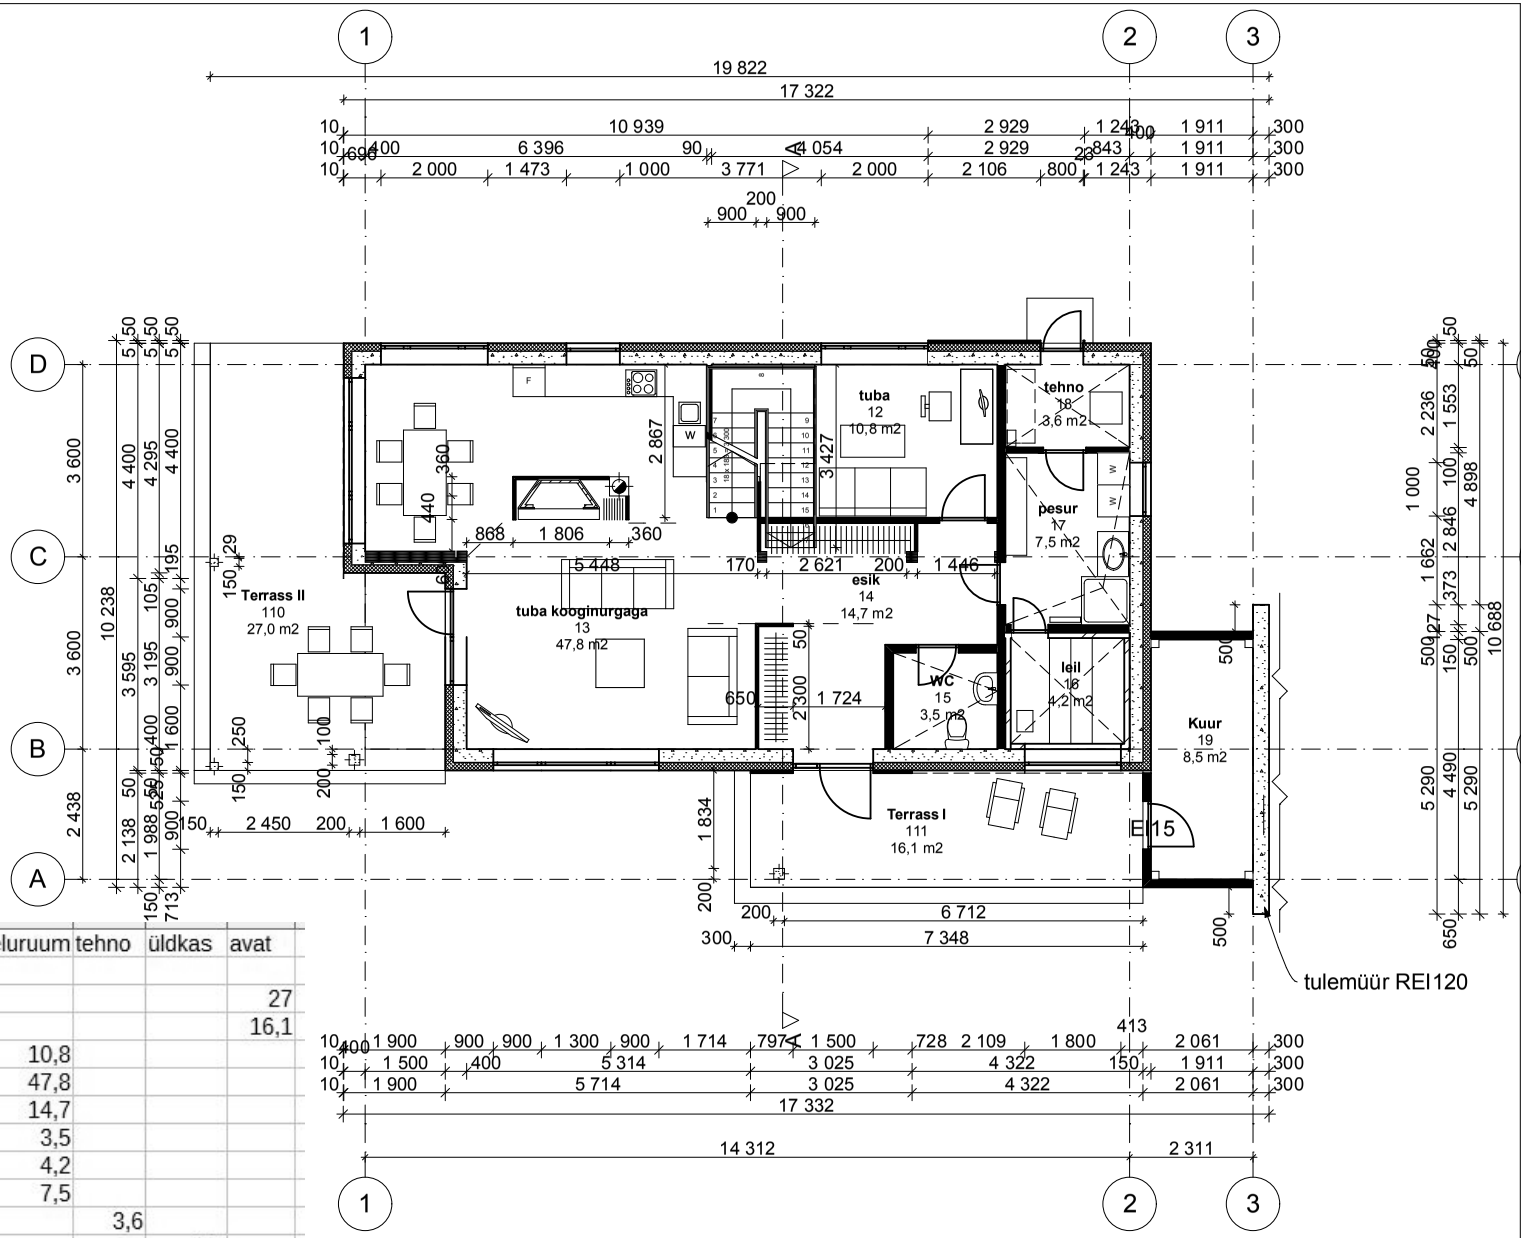


| korrus | nr | nimi | pind | köetav | SNP | eluruum | tehno | üldkas | avat |
|---|---|---|---|---|---|---|---|---|---|
| | | | | | | | | | |
| 1.korrus | 110 | Terrass II | | | | | | | 27 |
| 1.korrus | 111 | Terrass I | | | | | | | 16,1 |
| 1.korrus | 12 | tuba | 10,8 | 10,8 | 10,8 | 10,8 | | | |
| 1.korrus | 13 | tuba kooginu | 47,8 | 47,8 | 47,8 | 47,8 | | | |
| 1.korrus | 14 | esik | 14,7 | 14,7 | 14,7 | 14,7 | | | |
| 1.korrus | 15 | WC | 3,5 | 3,5 | 3,5 | 3,5 | | | |
| 1.korrus | 16 | leil | 4,2 | 4,2 | 4,2 | 4,2 | | | |
| 1.korrus | 17 | pesur | 7,5 | 7,5 | 7,5 | 7,5 | | | |
| 1.korrus | 18 | tehno | 3,6 | 3,6 | 3,6 | | 3,6 | | |
| 1.korrus | 19 | Kuur | 8,5 | | 8,5 | | | 8,5 | |
| 2.korrus | 21 | tuba | 17,6 | 17,6 | 17,6 | 17,6 | | | |
| 2.korrus | 22 | Tuba | 16,8 | 16,8 | 16,8 | 16,8 | | | |
| 2.korrus | 23 | Tuba | 24 | 24 | 24 | 24 | | | |
| 2.korrus | 24 | Trepihall | 28,3 | 28,3 | 28,3 | 28,3 | | | |
| 2.korrus | 25 | wc | 2,7 | 2,7 | 2,7 | 2,7 | | | |
| 2.korrus | 26 | vannituba | 10,3 | 10,3 | 10,3 | 10,3 | | | |
| 2.korrus | 27 | Rodu | | | | | | | 21,5 |
| | | | **200,3** | **191,8** | **200,3** | **188,2** | **3,6** | **8,5** | **64,6** |


VISIOON PROJEKT
OÜ Visioonprojekt
Kivinuki tee 5 Rae k. Rae v. Harjumaa 75310
MTR EP 10481526-0001
+372 50 17159
www.visioonprojekt.eu
loona@visioonprojekt.eu


vastutav arhitekt: L.Lepp
projekteerijad: P.Ehasalu H.Harjak

I korruse plaan
1:100

6.04.2016

Üksikelamu ehitusprojekt

| | |
|---|---|
| tellija | |
| töö nr. | 19.06.2015-1 |
| staad. | EP |
| leht/lehti | AR.4 / 5 |