


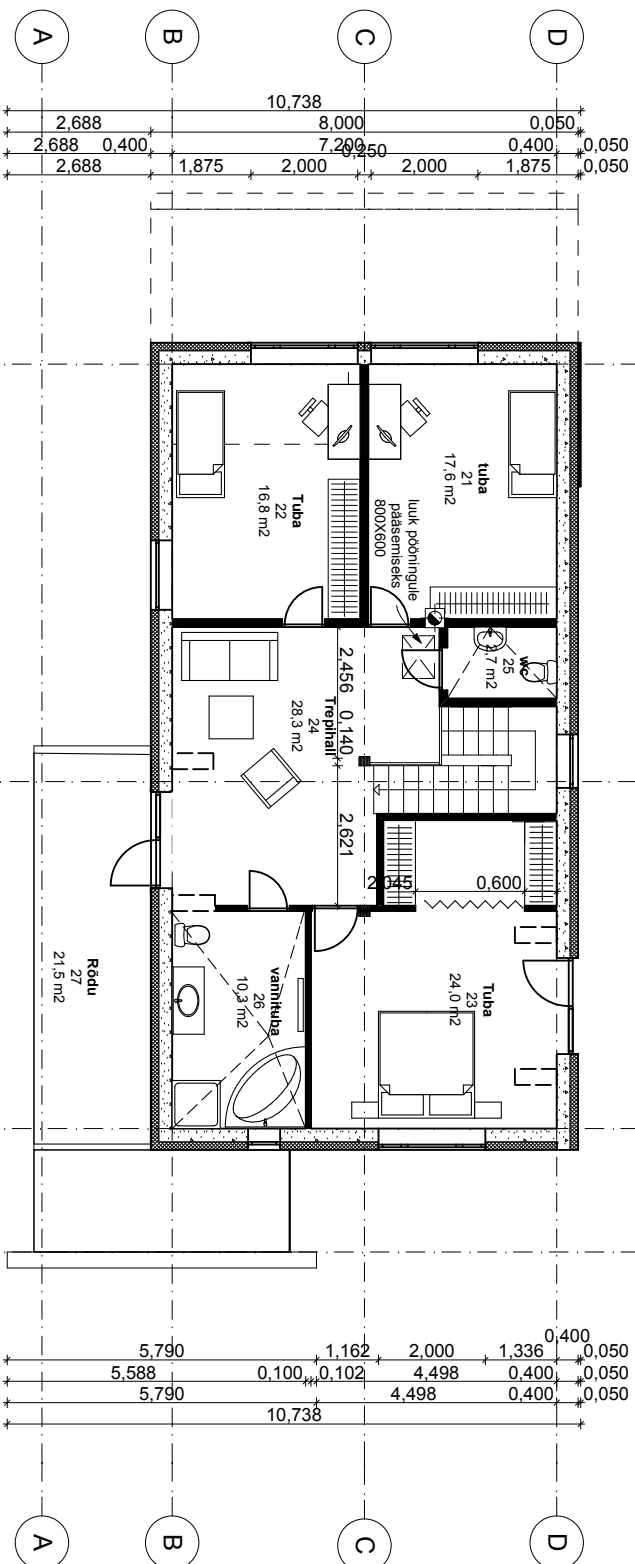

Vision PROJEKT		Üksikelaamu entusprojekt	
OÜ Visionprojekt Kivimäe tee 5 Rae k. Rae v. Harjumaa 75310 MTR EP 10481526-0001 +372 50 171 59 www.visionprojekt.eu loona@visionprojekt.eu		vastutav arhitekt: L. Lepp projektiteerijad: P. Ehasalu H. Harjak	
II korruse plaan 1:100		telijala töö nr. 19.06.2015-1 staad. EP leht/lehti AR.5 / 5	
6.04.2016			