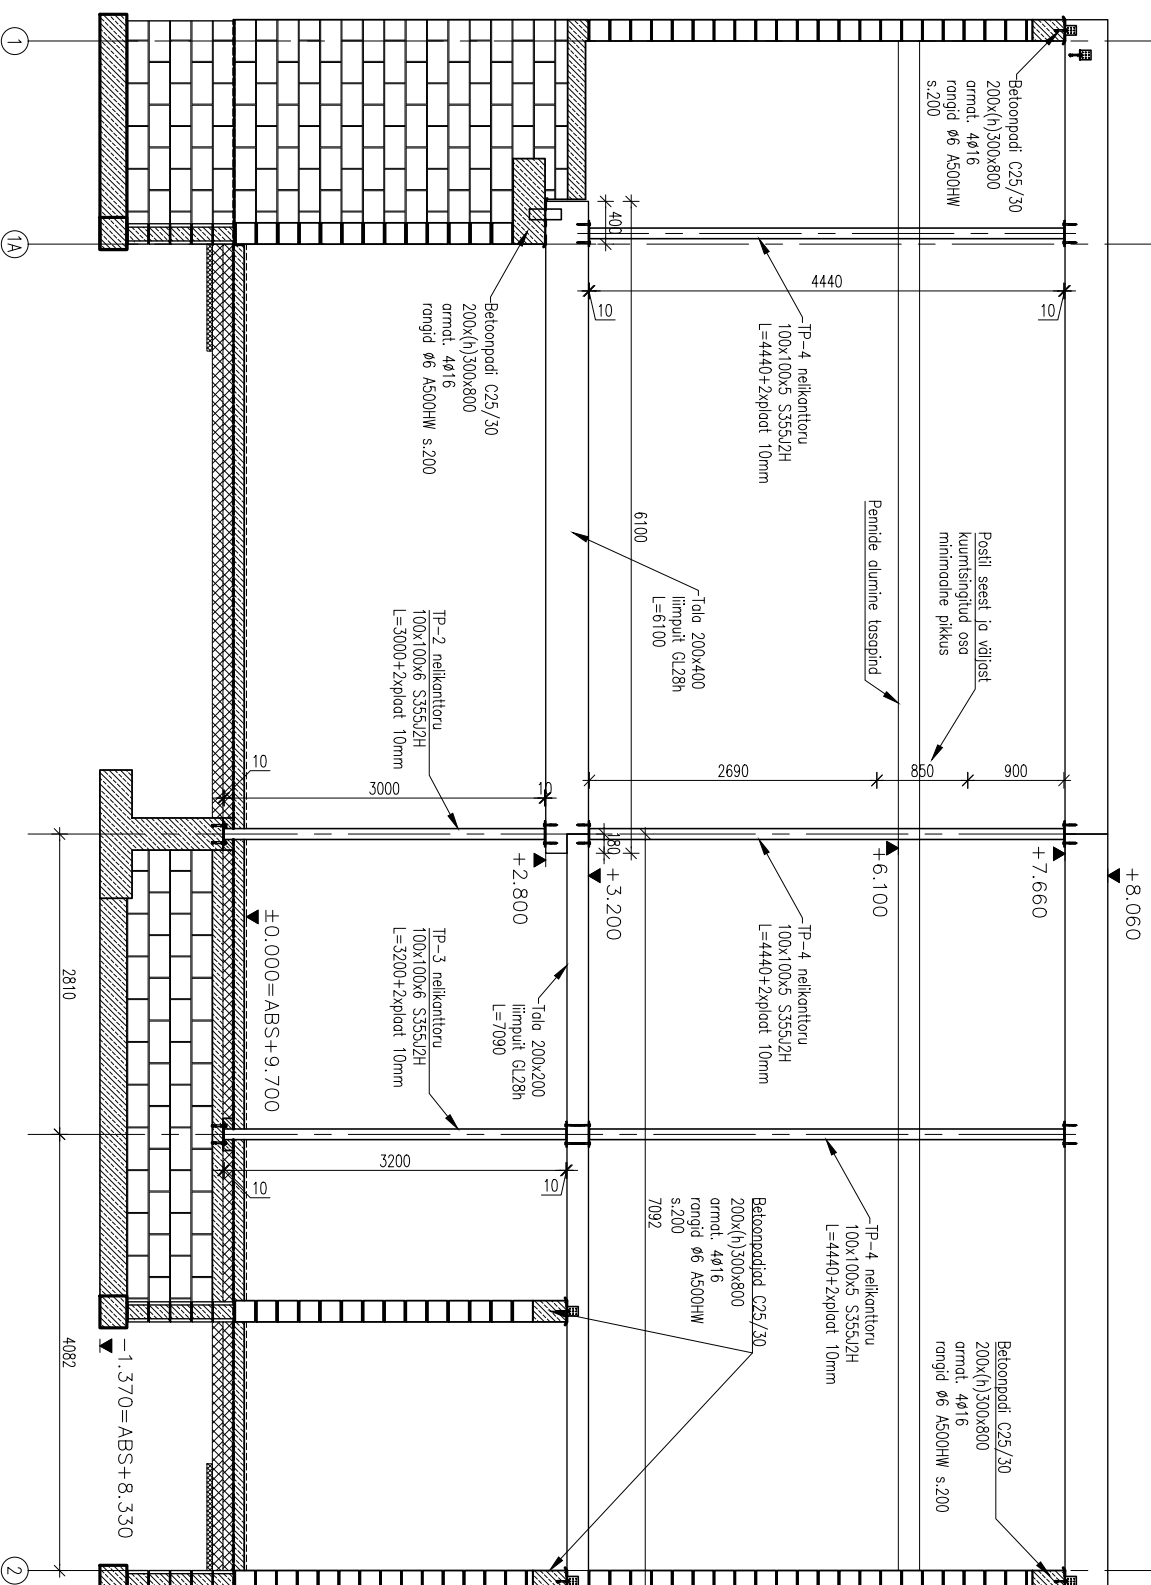

Hoone löige 2-2 1:50

MÄRKUSED:

1. Lõimitudalad kinnitatakse betoonpõhja külge määrmalt küljelt järgastatud montaažinuruga 105x105x90 ja kilonurkutega 12x100mm.
2. Lõimitudalad eraldada betoonalusest ja kivikonstruktsioonidest rullmaterjalist hüdroisolatsiooniga.

EKT-PROJEKT 01 tel. +372 55675230 Hobuse 22 Pärnu 80033 Reg. koode 12426313, M.K.M. reg. nr. EEP002826	Tallinn:	01	Visioniprojekt	Töö nr:	1015
	Töö nimetus:	Üksikelanu ehituskonstruksioonid,			Stoodium:
				Mõõtkord:	1:50
Inserter:	K.Kaume	02/2016	Hoone lõige 2-2		Joonis: K-2.4.