


POSTIDE KOKKUVÕTE			
POST	PÕHIPROFIIL	ARV	PÕHIPROFIILI PIKUS
TP-1	□100x100x6	1	2955
TP-2	□100x100x6	1	3000
TP-3	□100x100x6	1	3200
TP-4	□100x100x5	3	4440

- MÄRKUSED TERASPOSTIDELE:
- Kõik tomprofiilid terasest S355J2H.
 - Postidele lisanduvad teraslehed terasest S235.
 - II-k postid TP-4 peavad olema nii seest, kui ka väljast kurntsingitud või kaetud tsingirikka värviga näit. Zingaga vms anoloogvärv. Tsingikihhi paksus 50µm tsingitud võib olla ka ainult soojustust läbiv osa +200mm ullesse ja allapoole, seel selles piirkonnas on kondensaadil oht. Vt. ka joonis: Hoone lõige 2-2 (K-2.4).
 - Soojustust läbiv terasposti osa täidetakse seest montaaživahuga. Selleks võib teha postisse ovad Ø10mm.

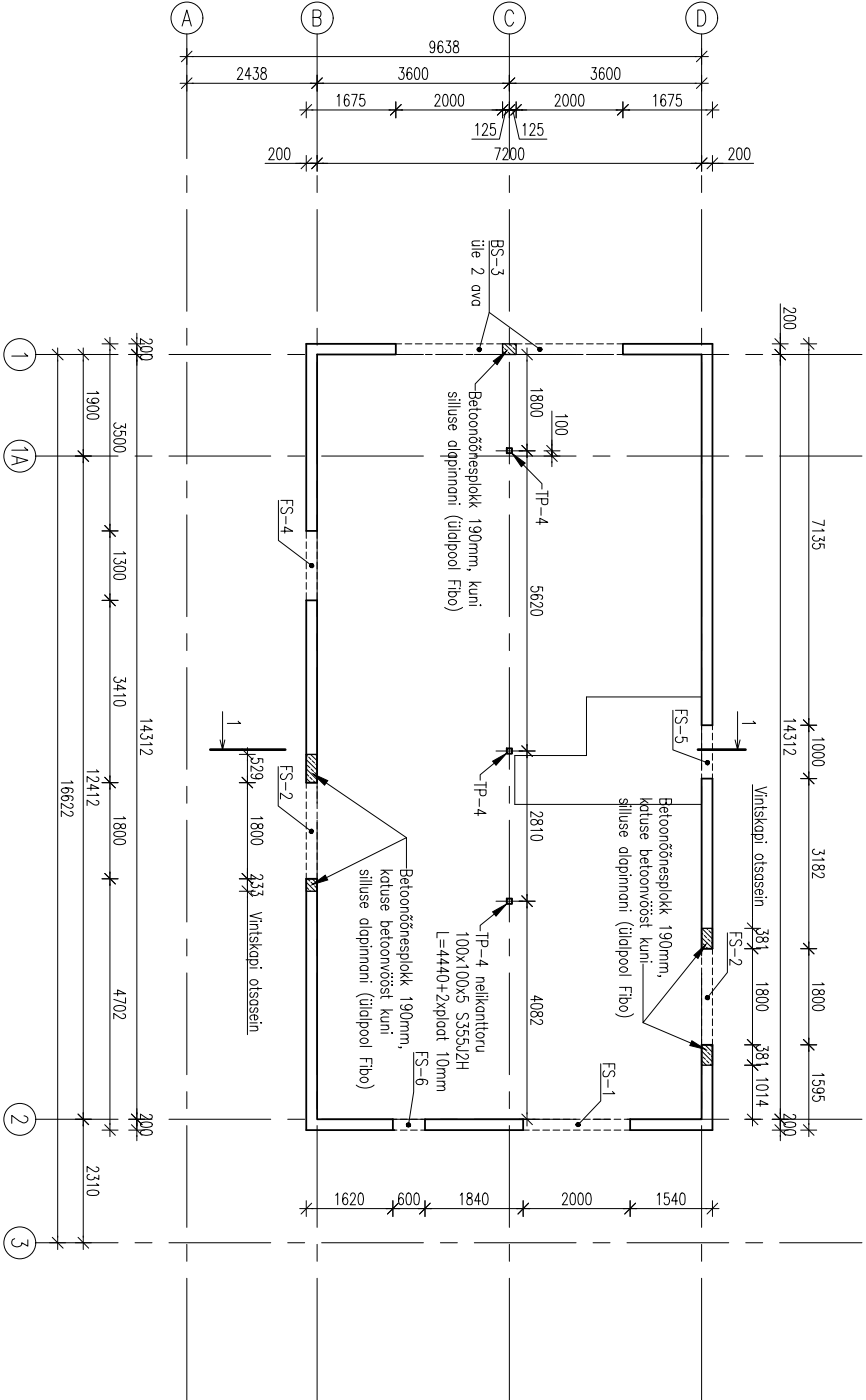

MÄRKUSED:
1. Märkused vt. I-k konstruktsioonide plaanilt.

EKT-PROJEKT OÜ		Töö nr:	1015
tel. +372 55675230 Hobuse 22 Pärnu 80033		Stoodum:	PP
Reg. kood 12426313, M.K.M. reg. nr. EEP002626		Mõõtkord:	1:100
Inseener: K.Kalme	02/2016	II-k konstruktsioonide plaan	
		Joonis:	K-2.2.