



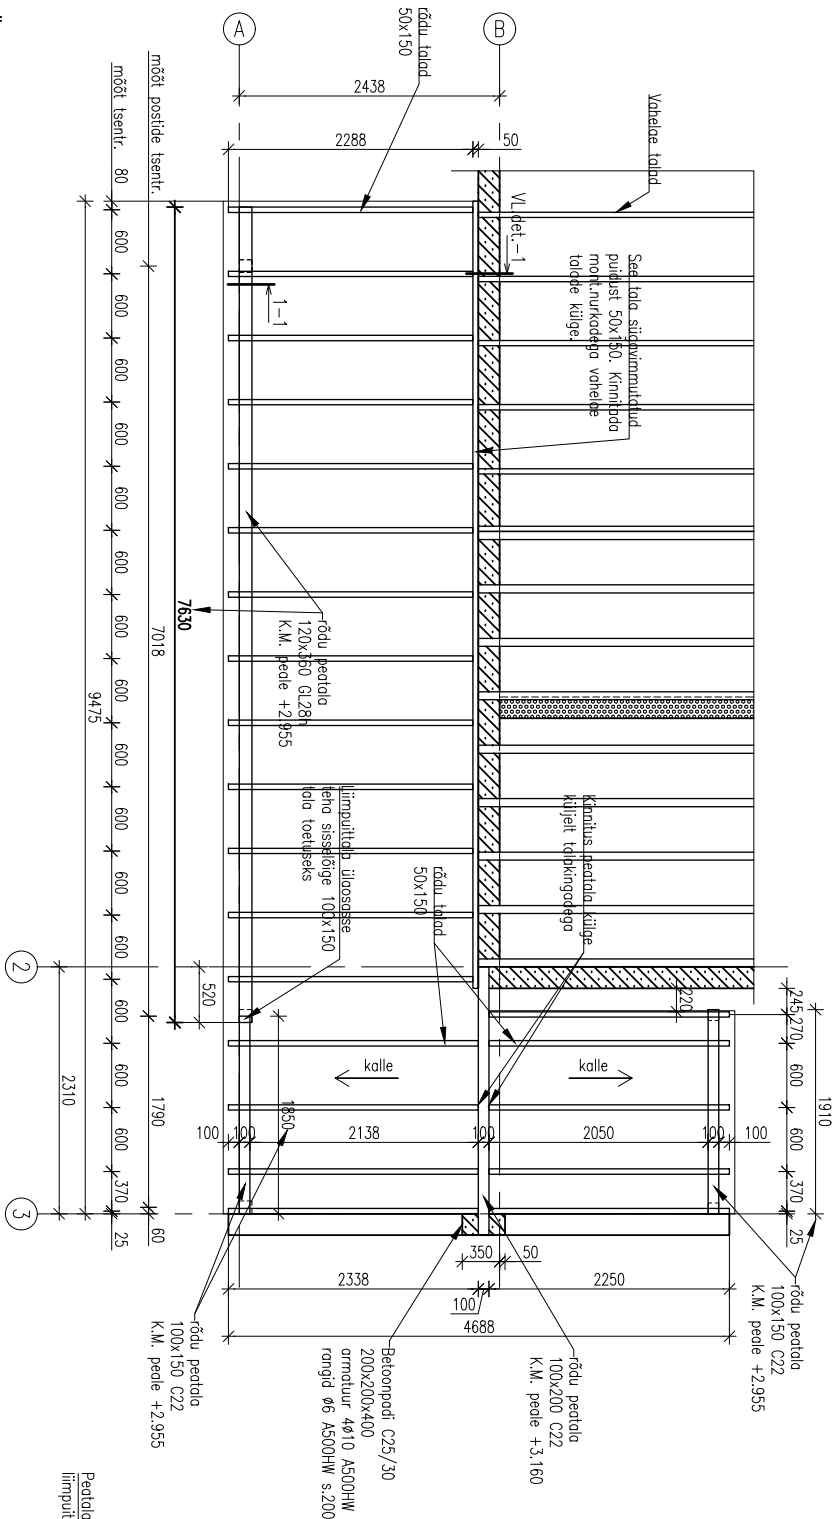

1-1 1:10

- MÄRKUSED:**
1. Rõdu abitalad tehakse õhukivast (niiskus 12±4%) peensoetud pudrust kvaliteedklassiga A ja min. tugevusklassiga C22. Talade ristlõige 50x150mm. Võib kasutada ka mosinsorteeritud puitlatsid 45x145 C24. Taladele antakse kalle 1,5° ehk ca.1/40.
 2. Saepuudu tugevuse hindamiseks võib kasutada visuaalse sorteerimise standardit EVS-806:2002.
 3. Seina soojustuse ja müüri sisse jäävad talade otsad tuleb immutada Boracoliiga vms ja müüriisse jäävad talo otsad liidaks katta külgeleht hüdroisolatsioonil ruilmaterjaliga, sissejääva osa pikkuse ulatuses.
 4. Talad kaetakse sulundsoontega OSB3 plaatidega paksusega 18mm, kui rõdu katteks on puitrest. Kui puitresti pole siis OSB paksus min. 22mm.
 5. Rõdu pikem peetala tehakse liimpuidust tugevusklassiga GL28h ja väiksemad peetalad saepuudust C22.
 6. Postid toetatakse vundamendisse betoneeritud postikingade külge 2 poldiga Ø12 teras kl.8.8.
 7. Käesolevat joonist vaadata koos arhitektursele rõdu joonistega ja vundamendi V-3 joonisega.

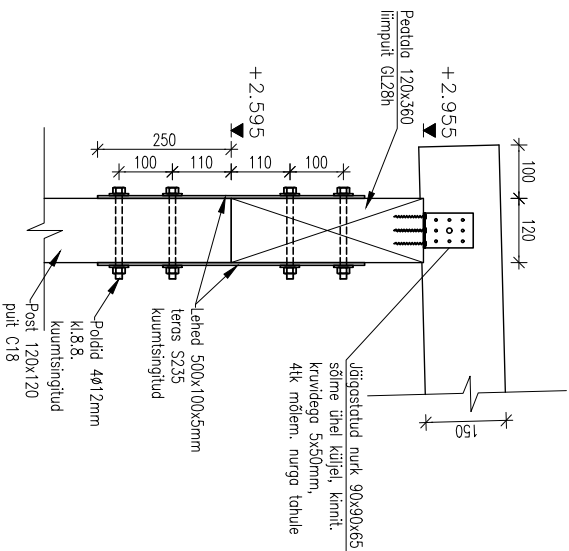

- Märkused:**
1. Poldid Ø12 poigeldatakse ettepuuritud aukudesse Ø13mm.
 2. Poldi seibid min. 36x4mm.
 3. Poldid ei ole asendatavad keermelülitidega.

EKT-PROJEKT OÜ		Tähtaeg:	OÜ Visionprojekt	Töö nr:	1015
tel. +372 55675230 Hobuse 22 Pärnu 80033		Töö nimetus:	Üksikelamu ehituskonstruksioonid, Tallinn	Stoodum:	PP
Reg. kood 12426313, M.K.M. reg. nr. EEP002626				Mõõtkord:	1:50
Insener:	K.Kalme		Rõdu	Joonis:	K-3.3.