
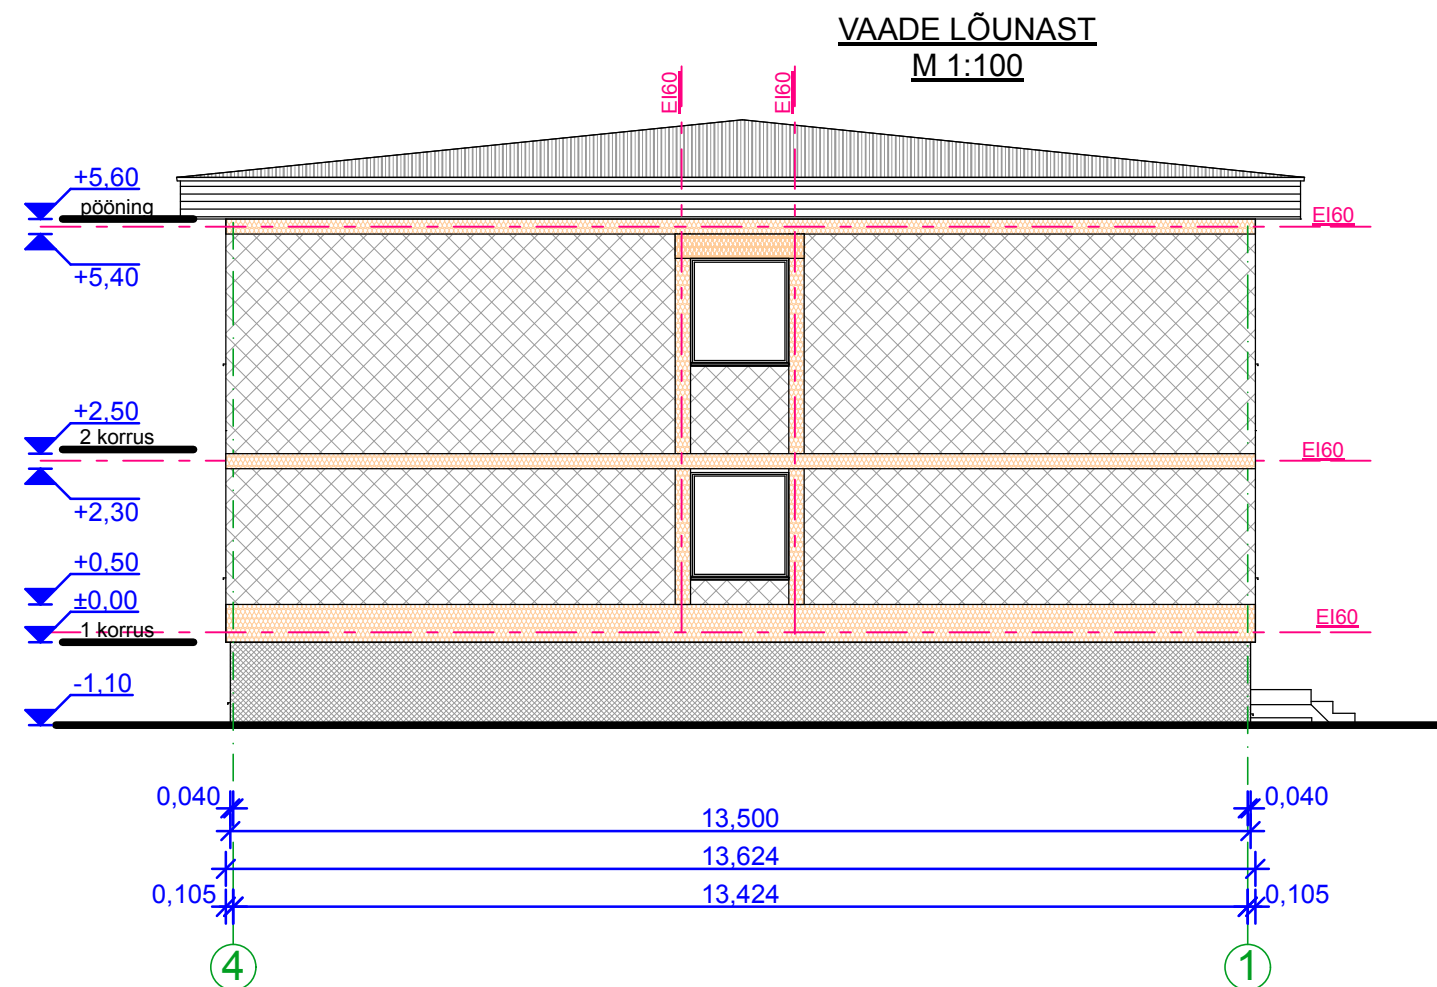


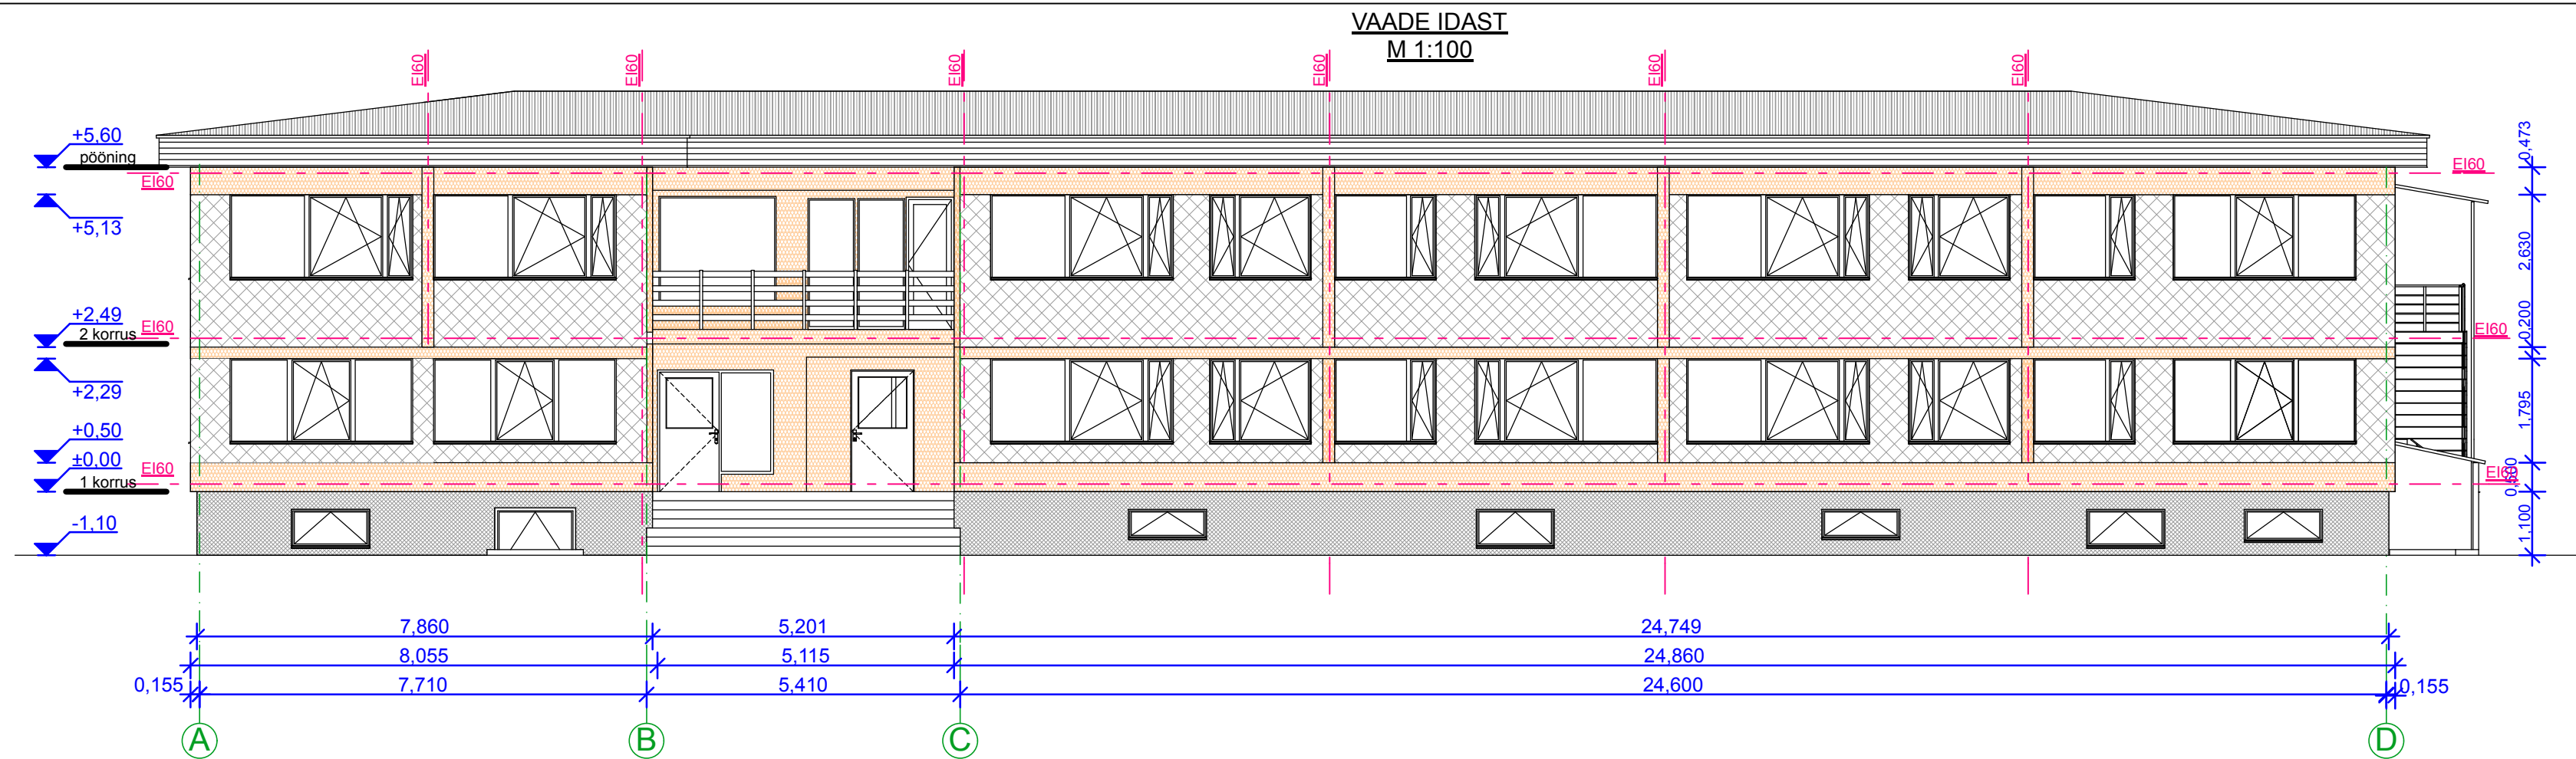

- Tingmärkeid**
- Mineraalvill tuletundlikkus - A2 mahukaal min 140kg/m³, välispind - B-s1, d0
 - Vahtpolüstürool EPS 60F, tuletundlikkus - E, välispind - B-s1, d0
 - Vahtpolüstrool EPS 120, tuletundlikkus - E, välispind - B-s1, d0

Jaan Vene Projektbüroo OÜ MTR nr.EEP002286 Haavaniidu, Haanja vald 65101, Vorumaa Tel. 78 78887, Mob. 5176263 jaanvene.projekt@gmail.com	Projekt	PARKSEPA SOTSIAALMAJA FASSAADI SOOJUSTAMINE <i>Kanariku tn 7 kü, Parksepa alevik, Võru vald, Võrumaa</i>			
	Joonis	VAADE IDAST JA LÕUNAST MINERAALVILLAST TULETÕKKESEKTSIOONIDE PAIGUTUS			
	Vastutav arhitekt. Li Otsing	Formaat	Staad.	Leht	Muudatus
Projekt. Ins. Jaan Vene	Tellija Võru VV	A3	PP	AE-3	
Töö nr. JV-AE-01-2015	Möötkava	1 : 100	Fail. Kanariku 7.pln		
Kuupäev: 02.02.2015					