



VAADE LÄÄNEST
M 1:100

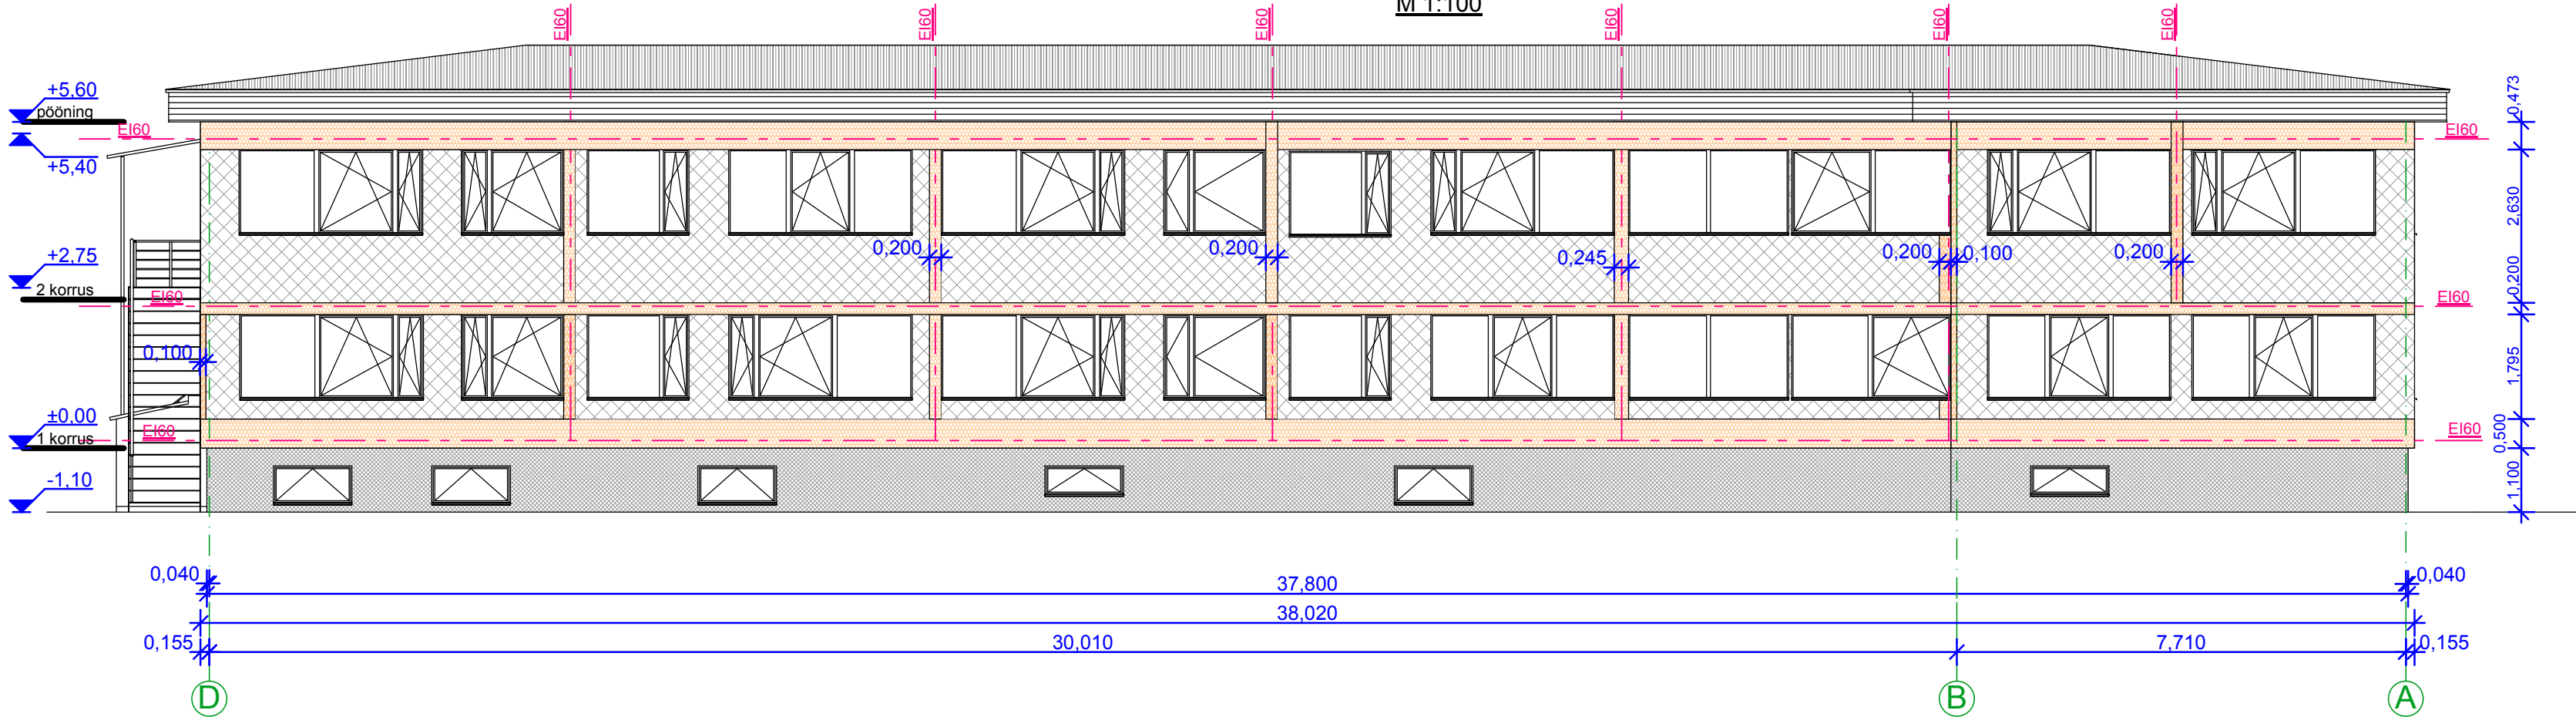

VAADE PÕHJAST
M 1:100

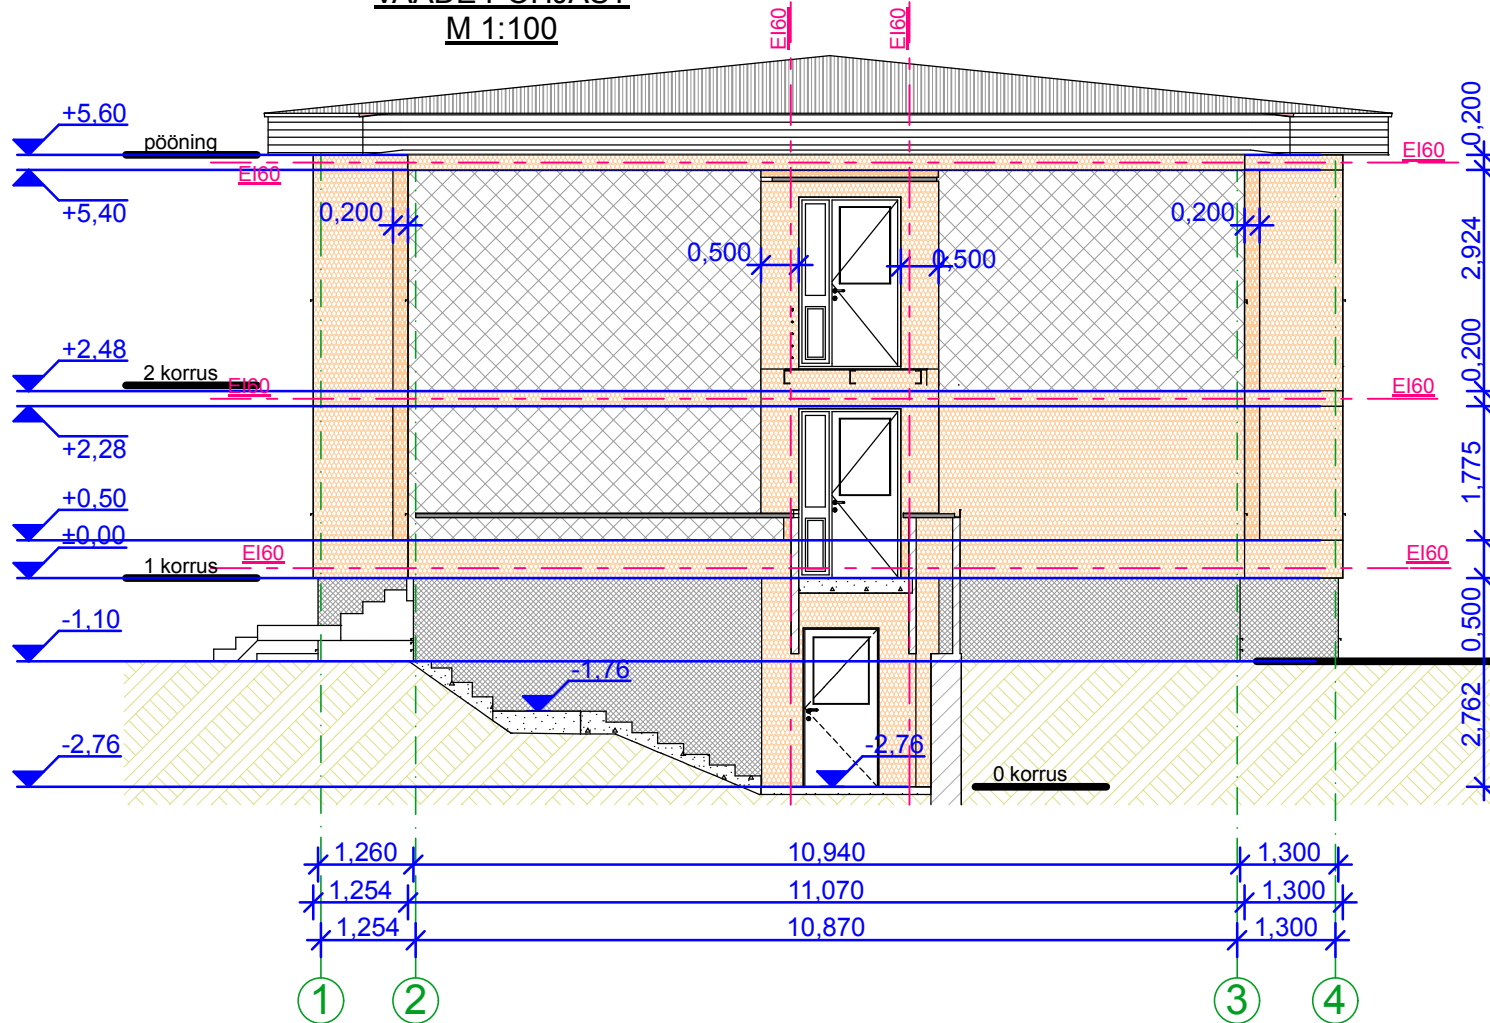

Tingimärgid

- Mineraalvill tuletundlikkus - A2 mahukaal min 140kg/m³, välispind - B-s1, d0
- Vahtpolüstürool EPS 60F, tuletundlikkus - E, välispind - B-s1, d0
- Vahtpolüstürool EPS 120, tuletundlikkus - E, välispind - B-s1, d0

Jaan Vene Projektbüroo OÜ
MTR nr.EEP002286
Haavaniidu, Haanja vald 65101, Vorumaa
Tel. 78 78887, Mob. 5176263
jaanvene.projekt@gmail.com

Vastutav arhitekt. Li Otsing

Projekt. Ins. Jaan Vene

Tellija Võru VV

Töö nr. JV-AE-01-2015

Kuupäev: 02.02.2015

Projekt
**PARKSEPA SOTSIAALMAJA
FASSAADI SOOJUSTAMINE**
Kanariku tn 7 kü, Parksepa alevik, Võru vald, Võrumaa

Joonis
**VAADE LÄÄNEST JA PÕHJAST
MINERAALVILLAST TULETÕRKESEKTSIOONIDE PAIGUTUS**

Formaat	Staad.	Leht	Muudatus
A3	PP	AE-4	
Möötkava	1 : 100	Fail. Kanariku 7.pln	