


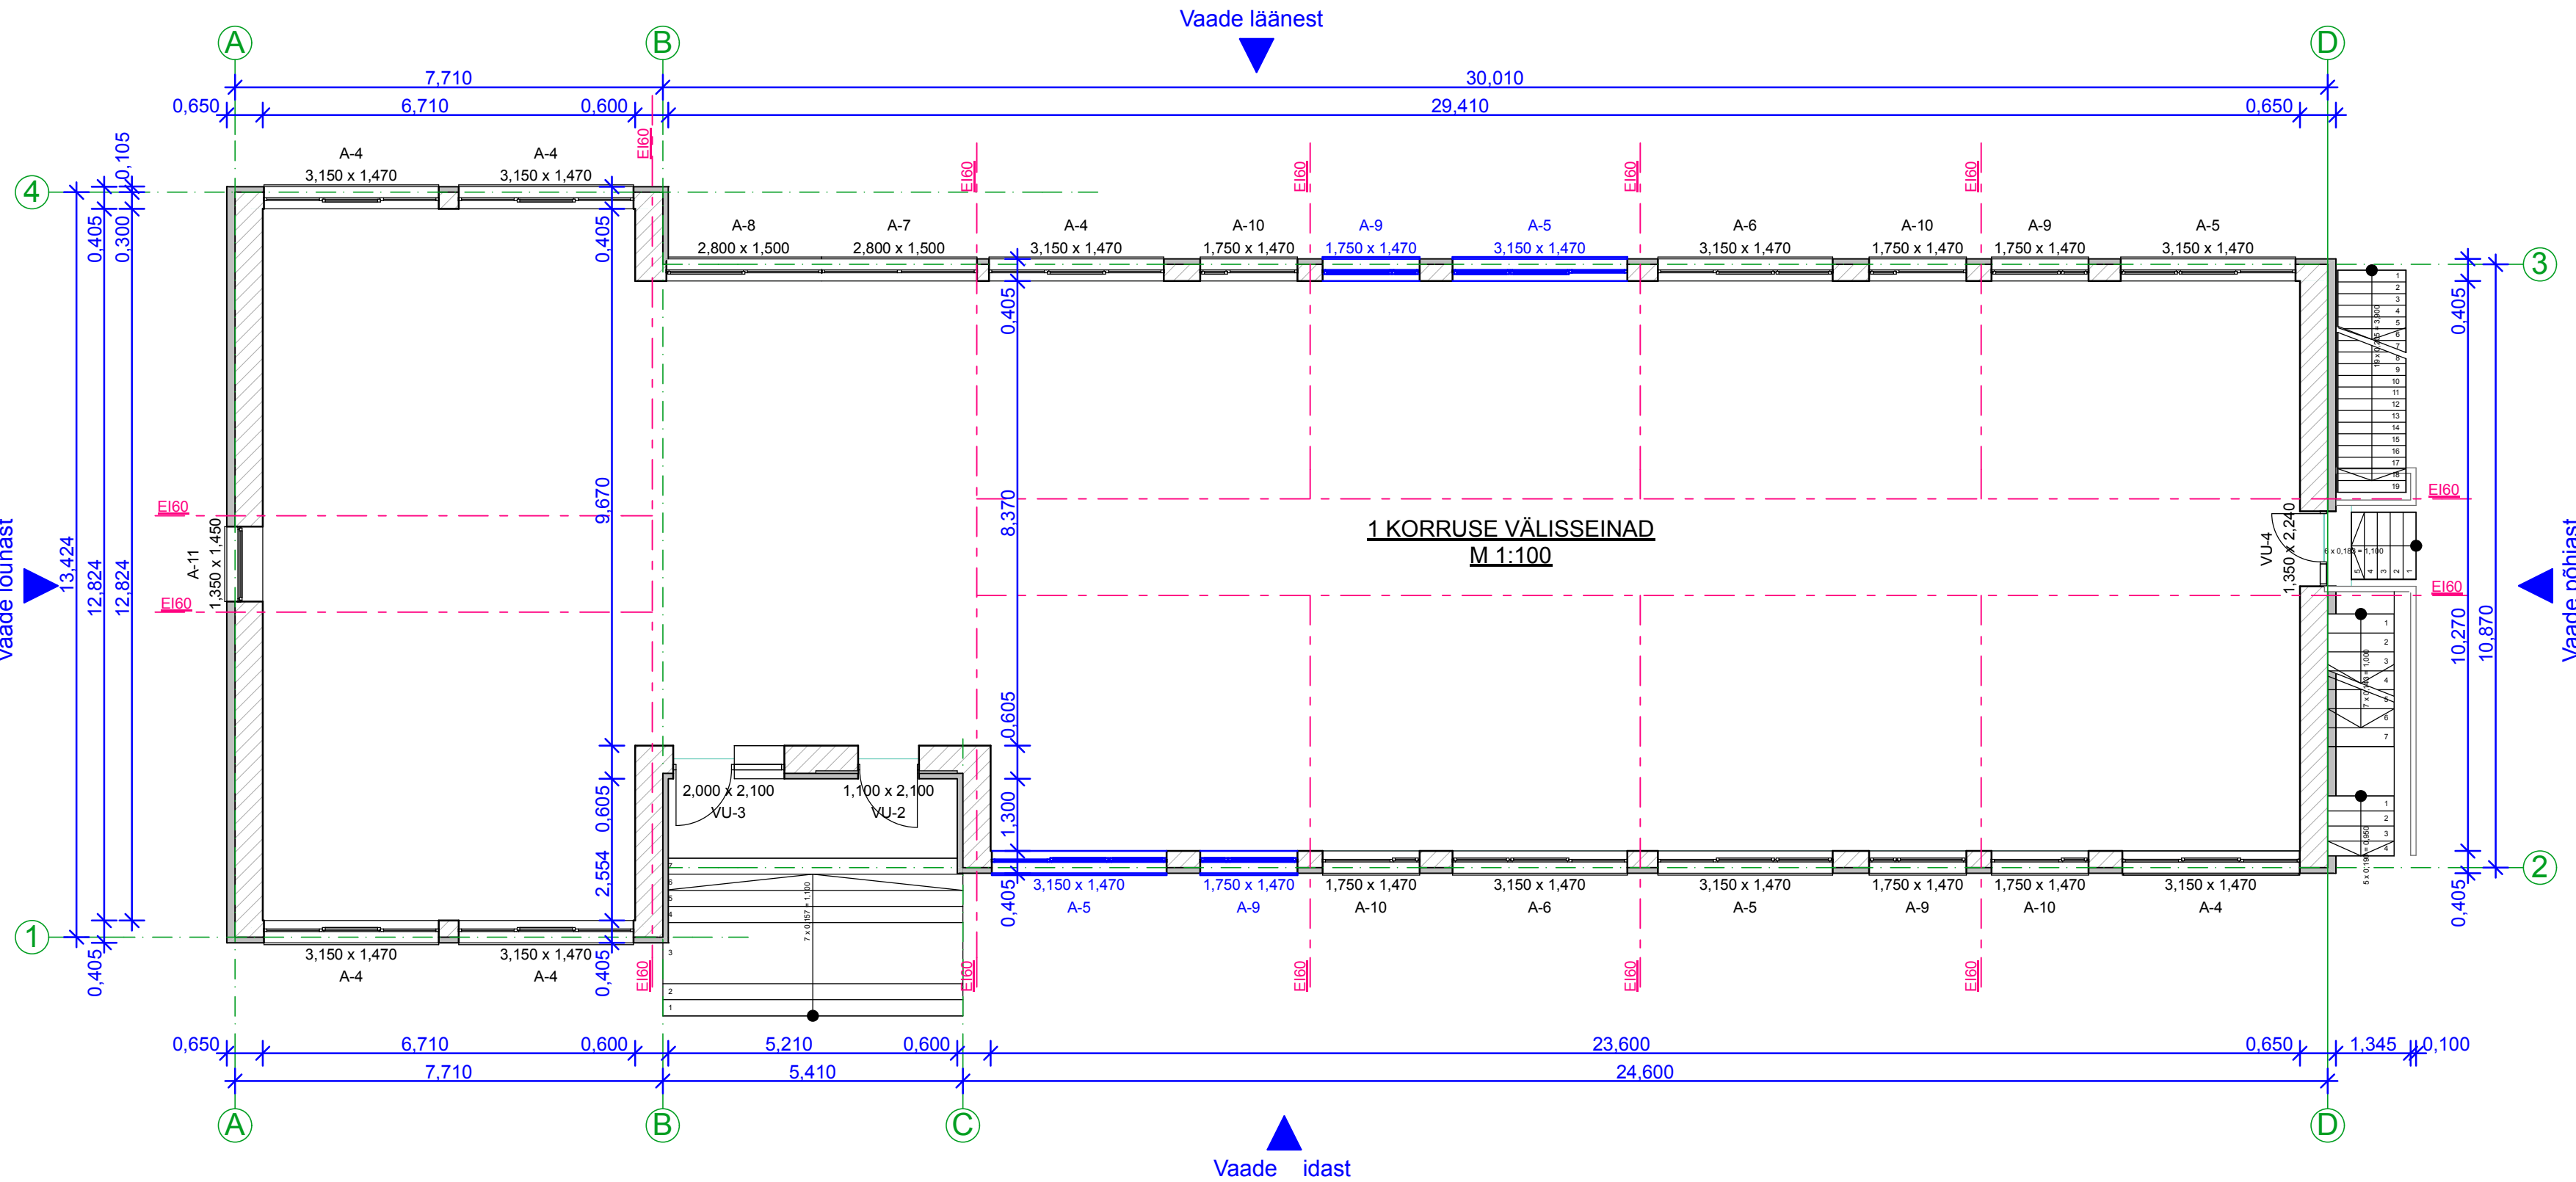

Jaan Vene Projektbüroo OÜ MTR nr.EEP002286 Haavaniidu, Haanja vald 65101, Vorumaa Tel. 78 78887, Mob. 5176263 jaanvene.projekt@gmail.com	Projekt	PARKSEPA SOTSIAALMAJA FASSAADI SOOJUSTAMINE <i>Kanariku tn 7 kü, Parksepa alevik, Võru vald, Võrumaa</i>			
	Joonis	1 KORRUSE VÄLISSEINTE PLAAN			
	Vastutav arhitekt. Li Otsing				
	Projekt. Ins. Jaan Vene				
Tellija Võru VV	Formaat	Staad.	Leht	Muudatus	
Töö nr. JV-AE-01-2015	A3	PP	AE-6		
Kuupäev: 02.02.2015	Möötkava	1 : 100	Fail. Kanariku 7.pln		