


Keskuse 22-36, Tallinn

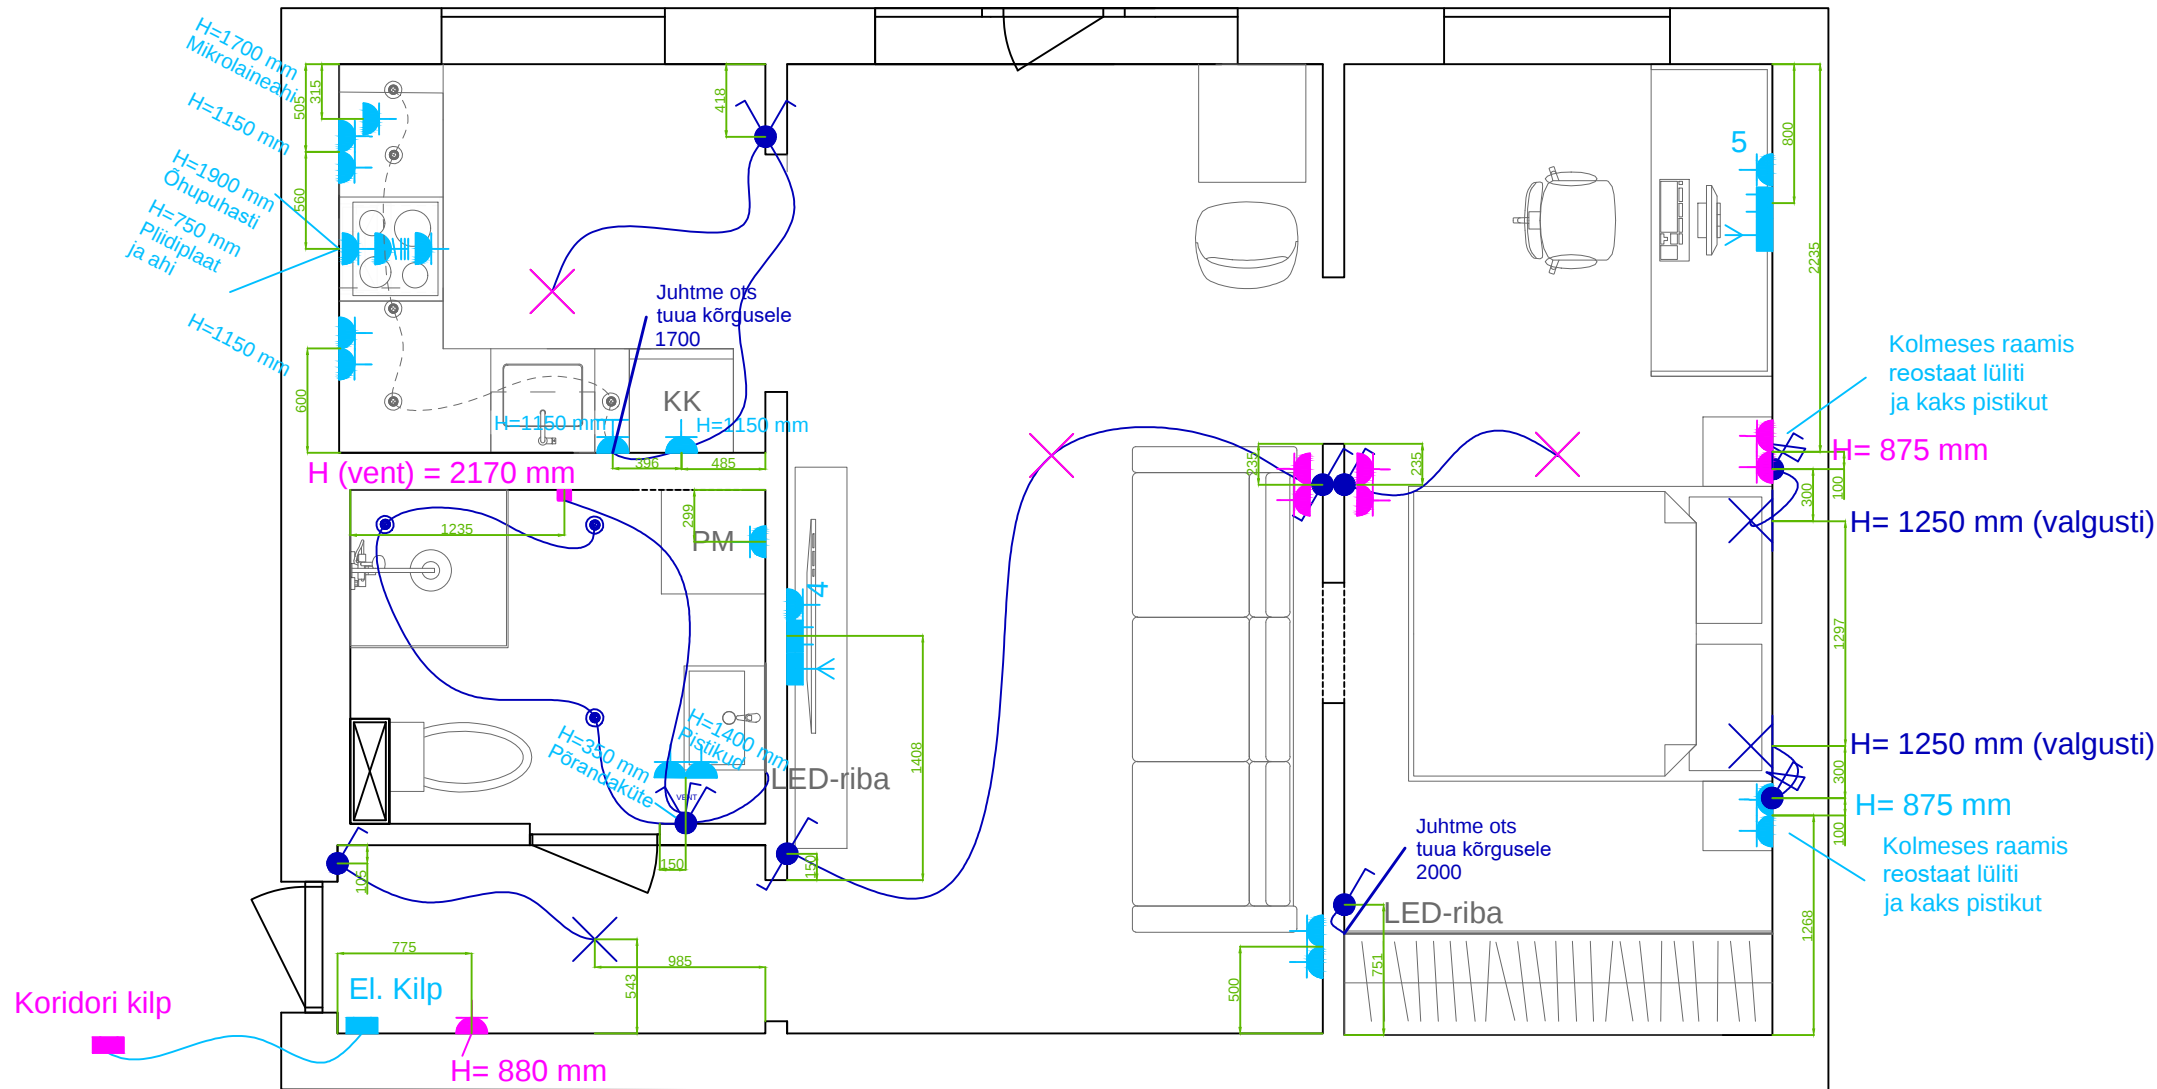

- Pistikute paigalduskõrgus 250mm põrandast, kui pole kirjas teisiti
- Lülitite paigalduskõrgus 1000mm põrandast