


Märk	TINGIMÄRKIDE EKSPLUKATSIOON	Tüüp
✱	Asukoht kooskõlastada tellijaga	
○	Harukorp, Süvitatav/ Pinnapealne	
□	Jastuskäip	
—	Kaablimerkeering, Faasijuht	
—	Kaablimerkeering, Kolm juhti + neutraaljuht + kaitsesjuht (3L + N + PE)	
—	Kaablimerkeering, Käesolevale korrusele (ülevaht/ all) saavutav liin	
—	Kaablimerkeering, N-juht	
—	Kaablimerkeering, PE-juht	
—	Kaablimerkeering, Ülesse/Alla suunduv liin	
□	Kerega Trafo. Võimsus vastavalt valitud valgustitele	
○	Lüüri, Erilüüri, Hõimralüüri // Lükumisaundur	
○	Lüüri, Lühilüüri, Pinnapealne	
○	Lüüri, Grupilüüri, Süvitatav	
○	Lüüri, Ristilüüri, Süvitatav	
○	Lüüri, Valgusregulaator, Süvitatav [D1 DALI dimmer insert - D2 - DALI power potentiometer]	
○	Lüüri, Veksellüüri, Süvitatav	
○	Lüüri, Vedrülüüri	
○	Lüüri, Ohupoolealine, Süvitatav	
+	Maandus, Elektrod	
+	Maandus, Klemm	
Y	Nõrkvool, Antenn	
Y	Nõrkvool, Uksekael	
⊗	Valgusti, Üldtähis, Rippvalgusti	
⊗	Valgusti, Ohenduskoht laes	
⊗	Valgusti, Üldtähis, Pinnapealne	
⊗	Valgusti, Üldtähis, Süvitatav	
⊗	Valgusti, Üldtähis, Ohenduskoht seinal	

—	Kaabel juhi ristlõikepindala 2,5mm²
—	Kaabel juhi ristlõikepindala 1,5mm²
—	Magistraalliidid (Kaabli mark plaanil)
—	Andmesidekaablid (Kaabli mark plaanidel ja skeemidel)
—	Muu kaabel (Kaabli mark plaanidel ja skeemidel)
—	Muu kaabel (Kaabli komplektis seadmetega)
—	DALI juhtkaabli min. ristlõikepindala 1,5mm².
○	Info
h=1400	Kõrgus
15W	Valgusti nimivõimsus (arvutustes kasutatud väärtus)
GR1	Grüpi number ja joonistajali nimi
—	Valgusti postitiseoni number

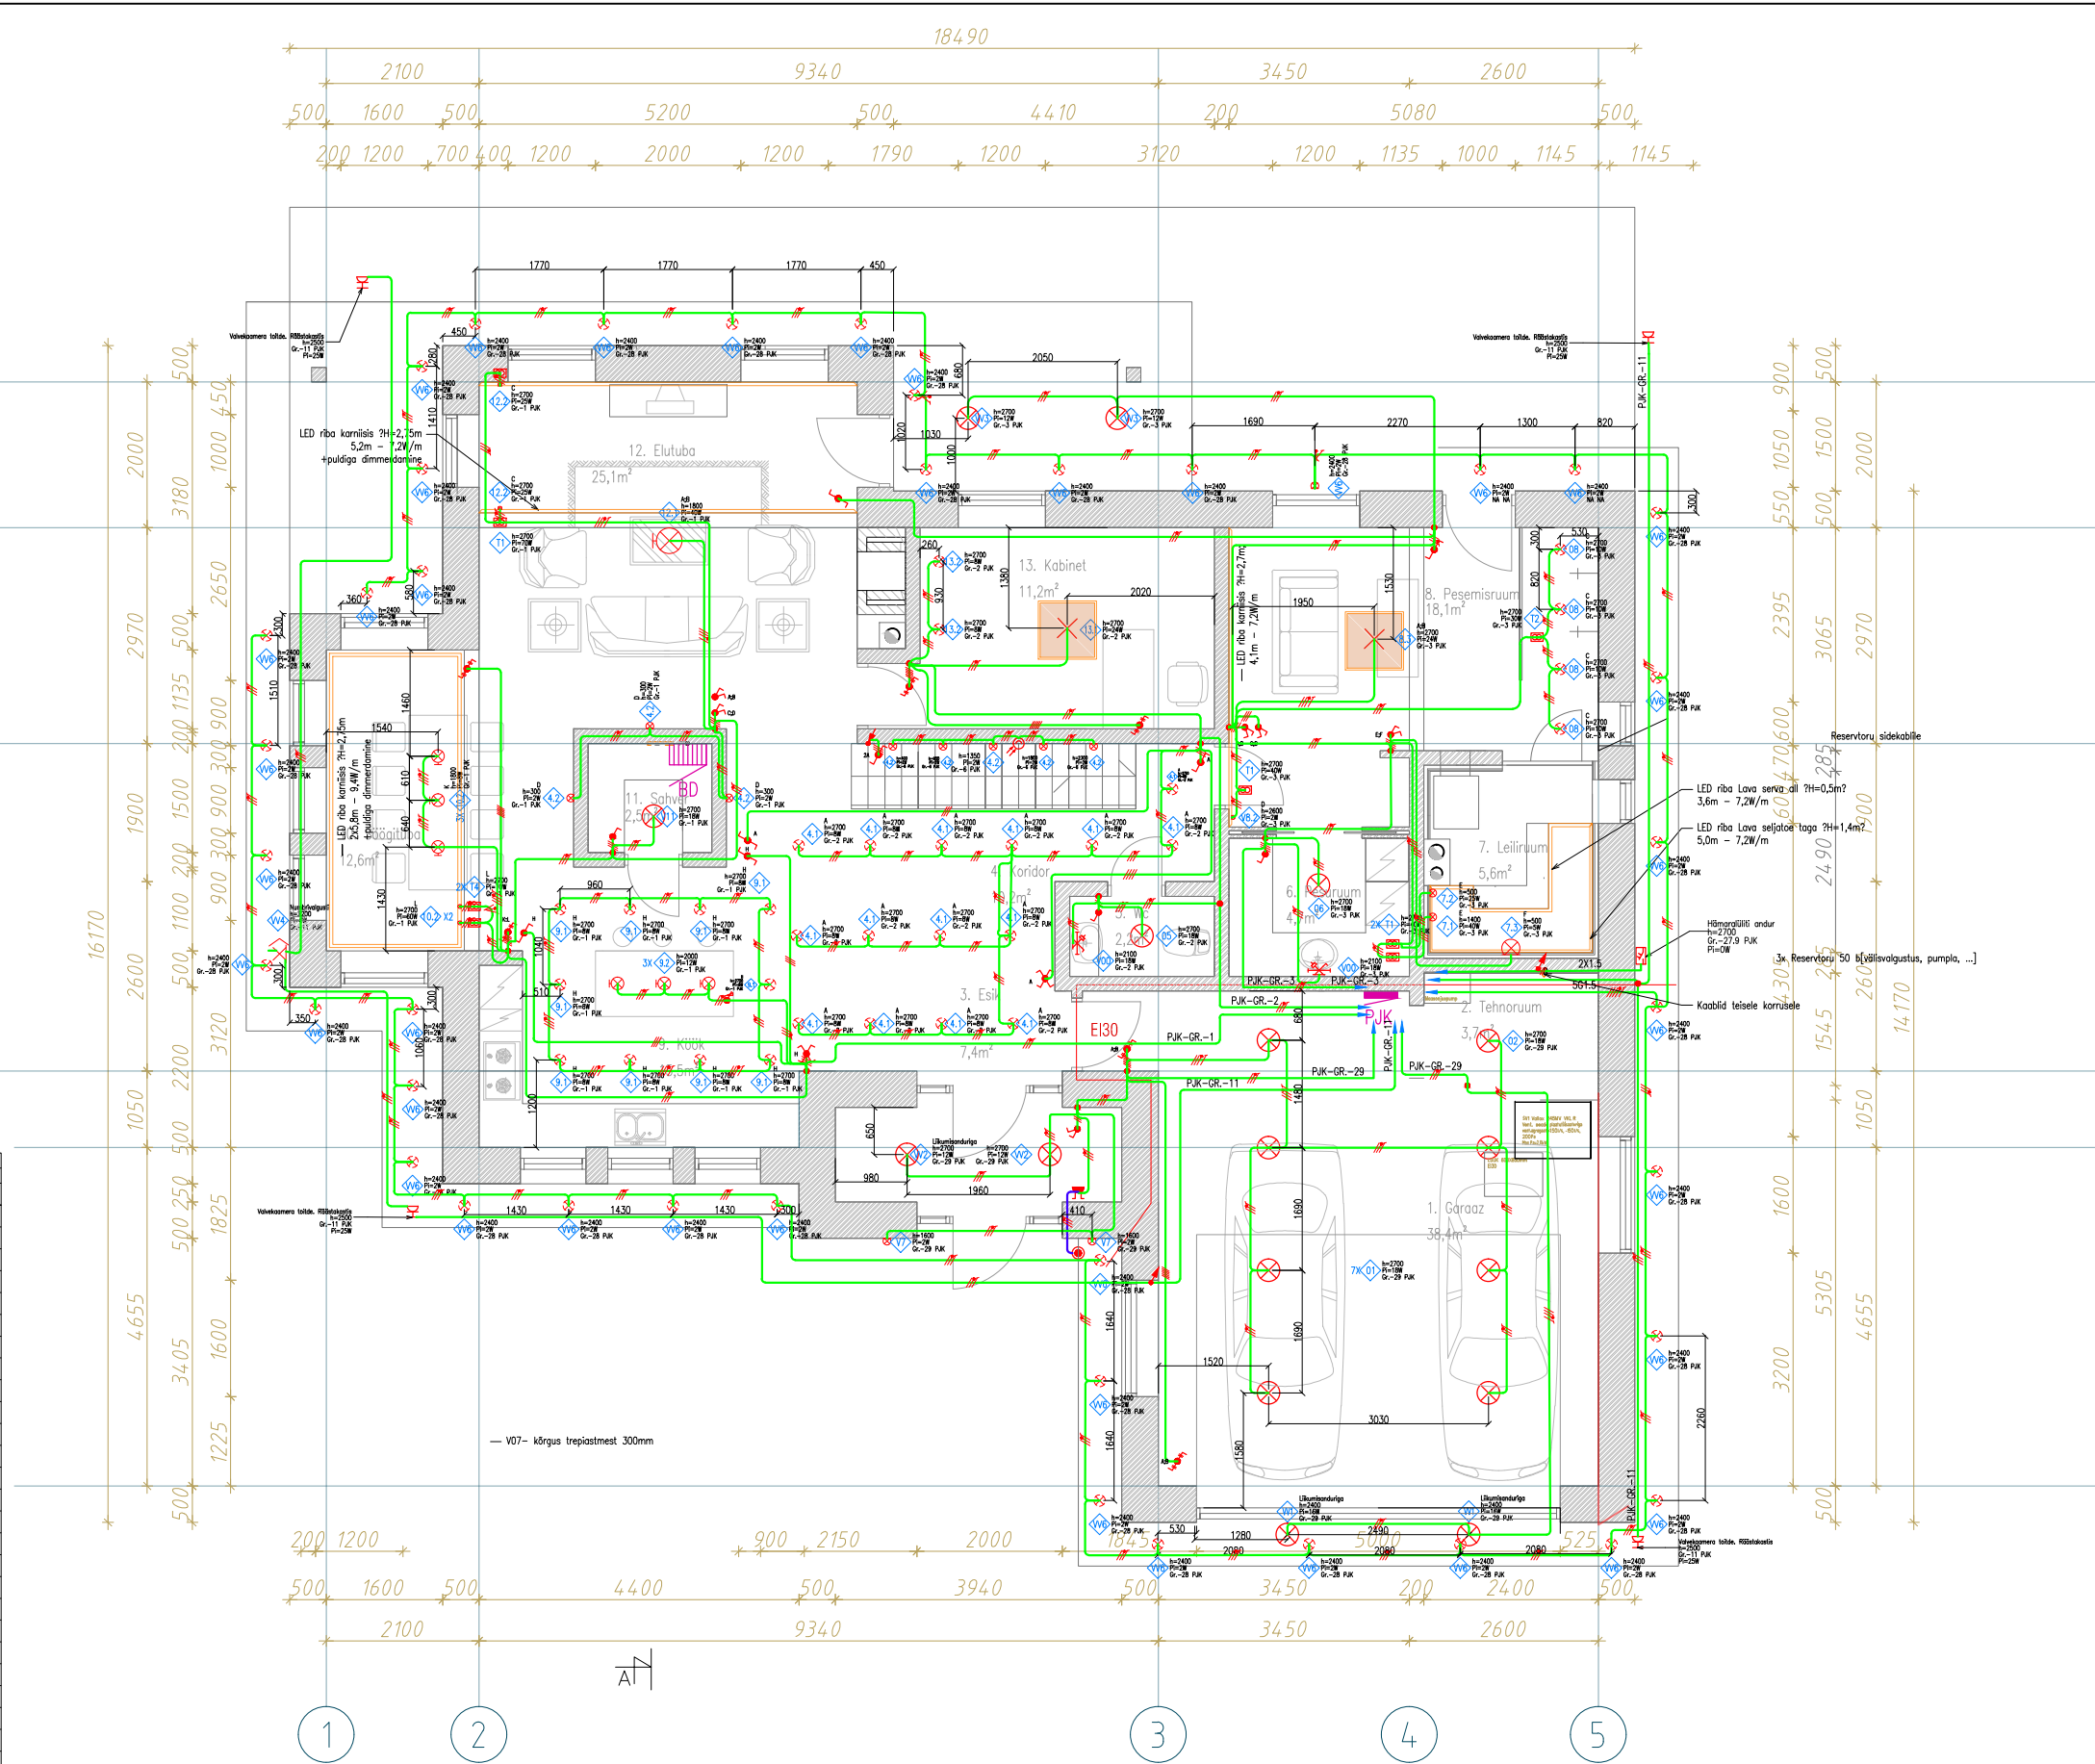

Elinvar

ELINVAR OÜ
Reg. kood: 11229823
MTR: TEL000566; EEP003446
e-post: kristjan@elinvar.ee
Telefon: +372 5134299

OBJEKT:	Üksikelamu	TÖÖ NR:	0217
ASUKOHT:	Uus-Kuuli, Kasemetsa küla, Saku vald, Harju maakond	STAADIUM:	PP
JOONIS:	1.Korruse plaan. Valgustuspaigaldis	MOOTKAVA:	1:100
JOONISE NR.:	5-01	OSA:	ET Elektripaigaldis tugewvool
TELLUJA:	Hr. Kristo Mägi	PROJEKTEERUJA:	Kristjan Veidenberg
		KUUPÄEV:	28.07.2017