


TINGIMÄRKIDE EKSPLIKATSIOON	
Märk	Tüüp
✱	Asukoht kooskõlastada tellijaga
●	Harukarp, Süvistatav/ Pinnapealne
□	Jootuskiip
—	Kaablimarkeering, Faasijuht
—	Kaablimarkeering, Kõlm juhti + neutraaljuht + kaitsajuht (3L + N + PE)
—	Kaablimarkeering, Käesolevale korrusele (ülevaht/ all) sobuv liin
—	Kaablimarkeering, N-juht
—	Kaablimarkeering, PE-juht
—	Kaablimarkeering, Dasse/Ala suunduv liin
□	Kerega Trafo. Võimsus vastavalt valitud valgustite
□	LÜÜRI, EhitüüRI, HõmaralüüRI // Lükumisaundur
●	LÜÜRI, LühilüüRI, Pinnapealne
●	LÜÜRI, GrupilüüRI, Süvistatav
✱	LÜÜRI, RistilüüRI, Süvistatav
●	LÜÜRI, Valgusregulaator, Süvistatav [D1 DALI dimmer insert - D2 - DALI power potentiometer]
●	LÜÜRI, VeksellüüRI, Süvistatav
●	LÜÜRI, VedrülüüRI
●	LÜÜRI, Ühepooluseline, Süvistatav
—	Maandus, Elektrood
—	Maandus, Klemm
—	Nõrkvool, Antenn
—	Nõrkvool, Uksekell
✱	Valgusti, ÜldilüüRI, Rõpvalgusti
✱	Valgusti, Ühenduskoht laes
✱	Valgusti, ÜldilüüRI, Pinnapealne
✱	Valgusti, ÜldilüüRI, Süvistatav
✱	Valgusti, ÜldilüüRI, Ühenduskoht sein

—	Kaabel juhi ristlõikepindala 2,5mm²
—	Kaabel juhi ristlõikepindala 1,5mm²
—	MagistraallüüRI (Kaabli mark plaanil)
—	Andmesidekaablid (Kaabli mark plaanidel ja skeemidel)
—	Muu kaabel (Kaabli mark plaanidel ja skeemidel)
—	Muu kaabel (Kaabli komplekti seadmetega)
DALI juhtkaabli min. ristlõikepindala 1,5mm².	
Info	← Lisainformatsion
h=1400	← Kõrgus
18W	← Valgusti nimivõimsus (arvutustes kasutatud väärtus)
GR.1	← Grupi number ja jootuskiibi nimi
—	Valgusti postitajad number

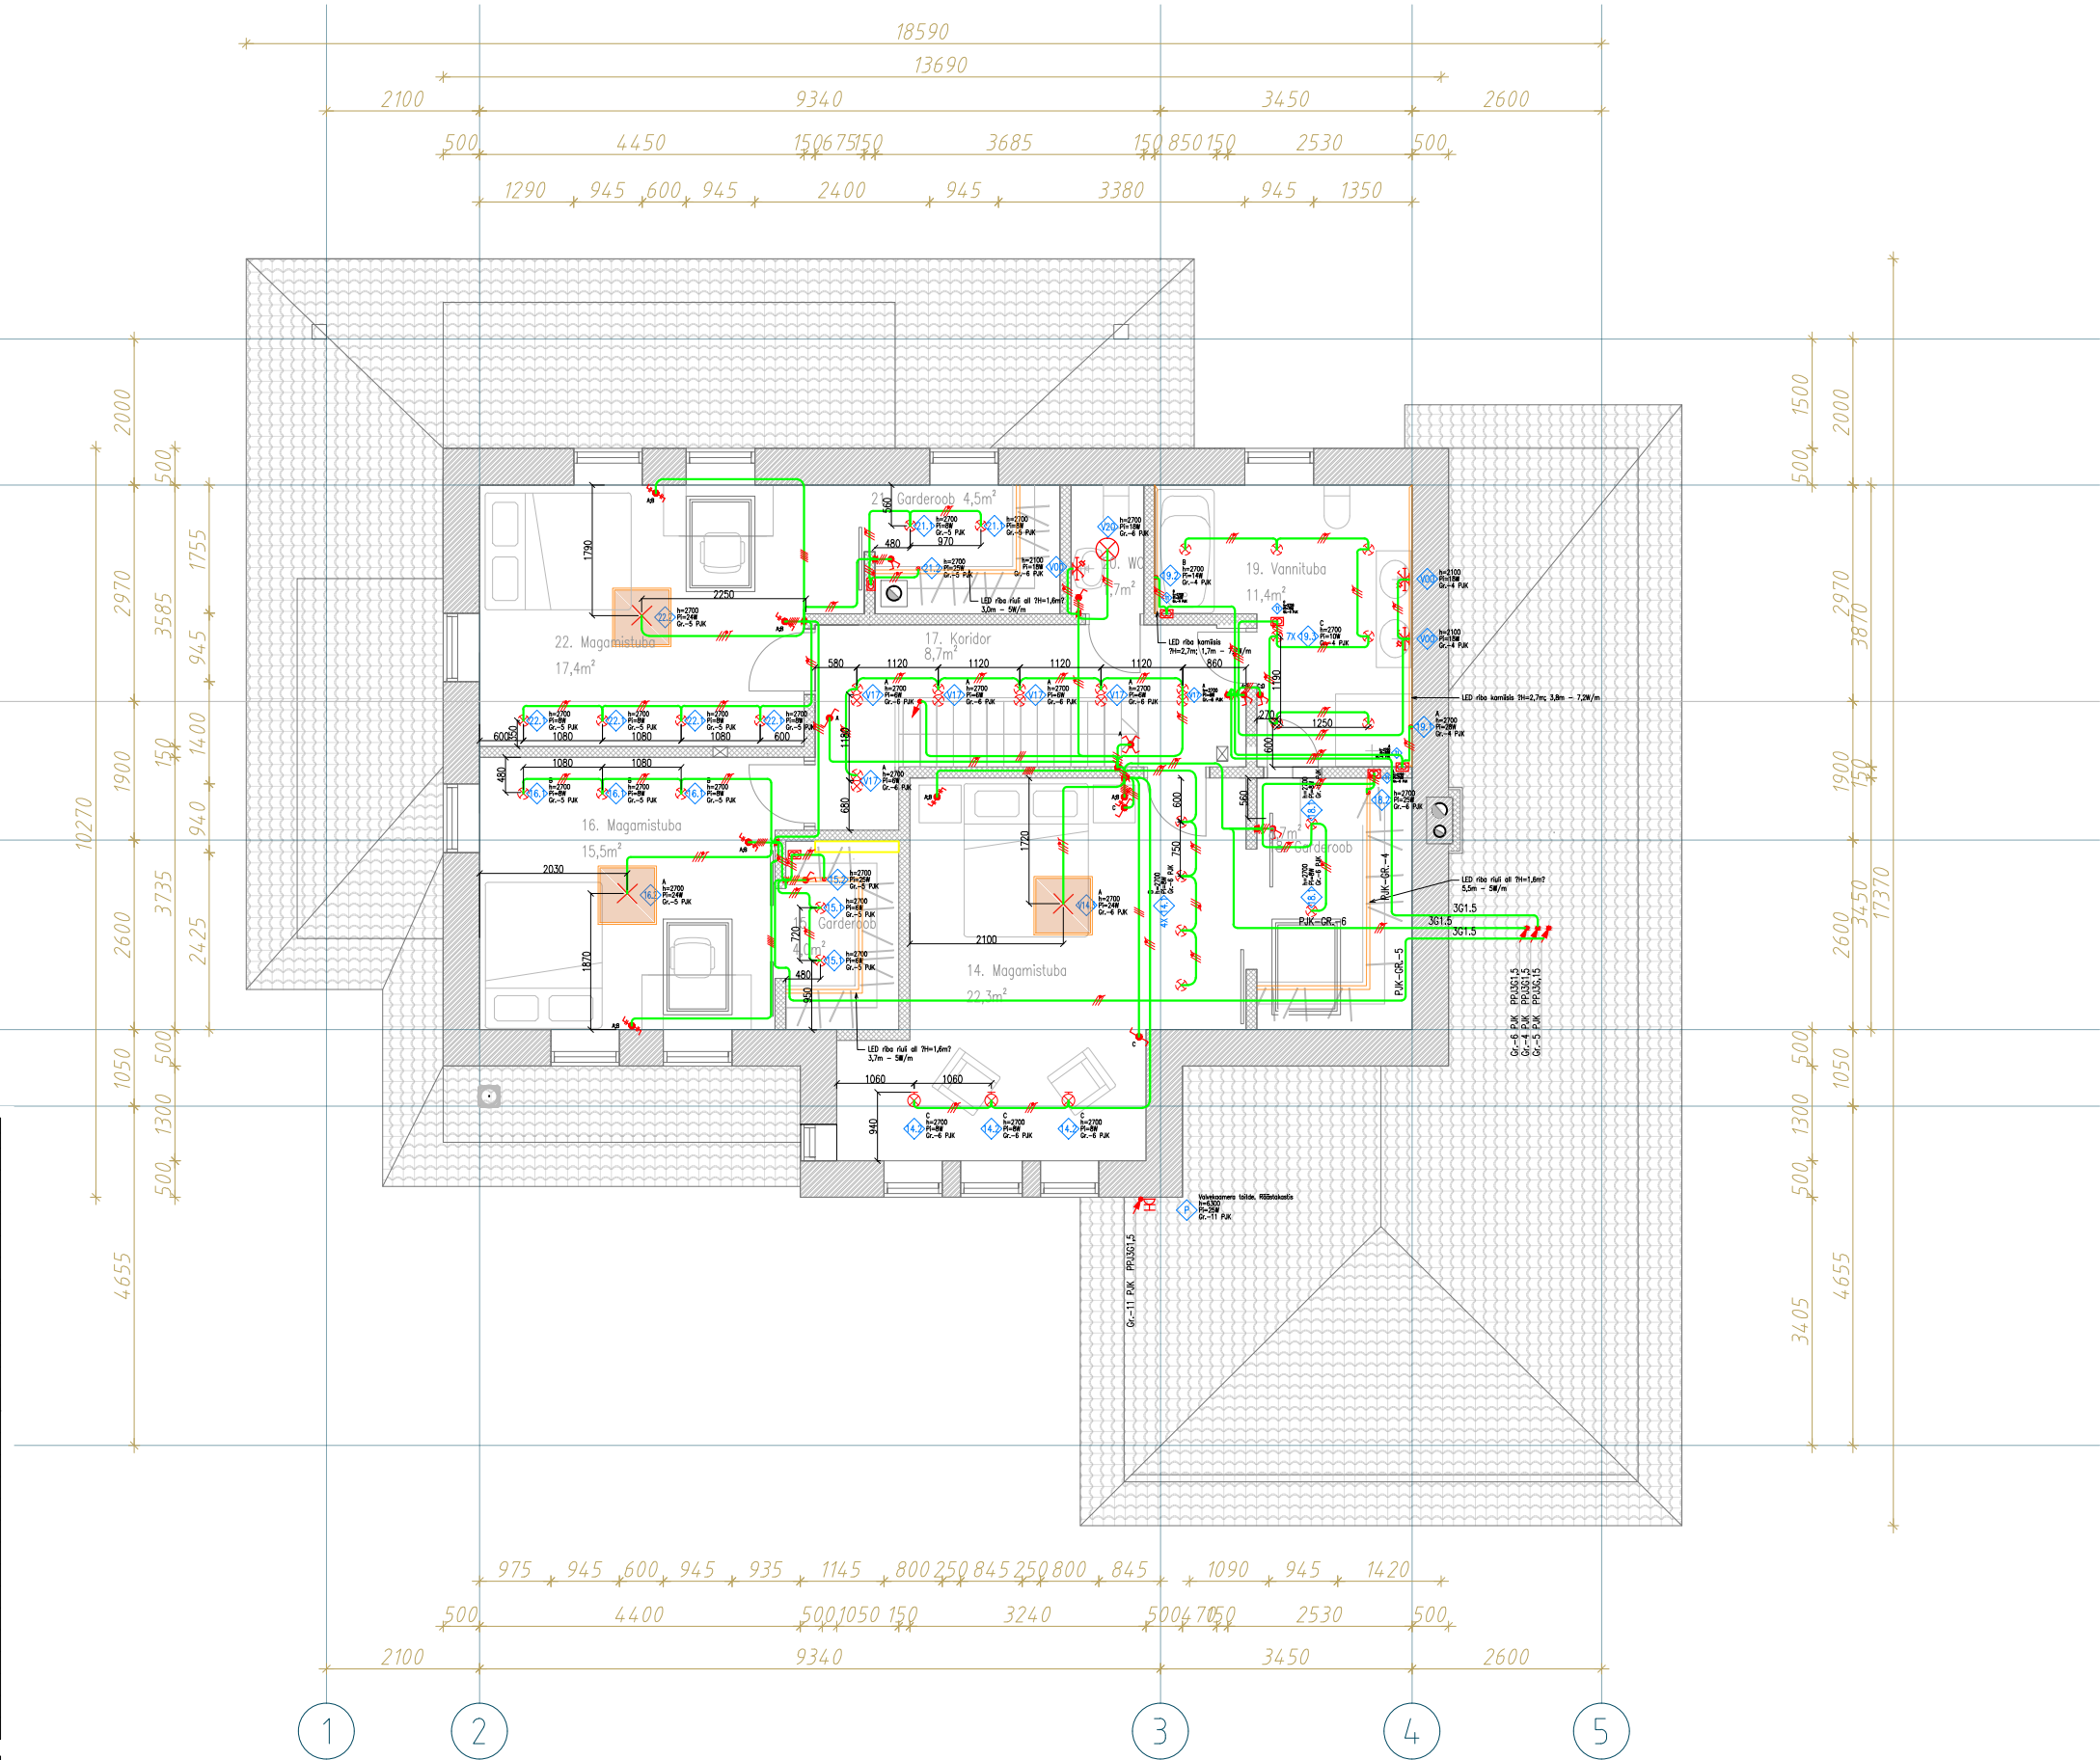

Elinvar

ELINVAR OÜ
Reg. kood: 11229823
MTR: TEL000566; EEP003446
e-post: kristjan@elinvar.ee
Telefon: +372 5134299

OBJEKT:	Üksikelamu	Töö NR:	0217
ASUKOHT:	Uus-Kuuli, Kasemetsa küla, Saku vald, Harju maakond	STAADIUM:	PP
JOONIS:	2.Korruse plaan. Valgustuspaigaldis	MOOTKAVA:	1:100
JOONISE NR.:	5-02	OSA:	ET Elektripaigaldis tugewvool
TELLUJA:	Hr. Kristo Mägi	PROJEKTEERUJA:	Kristjan Veidenberg
		KUUPÄEV:	28.07.2017