


14. 11. 2016

Nr. 6-7/147

**Mart Mõidu**  
Ehituse vanemspetsialist  
Linnamajanduse osakond  
Nõmme Linnaosa Valitsus

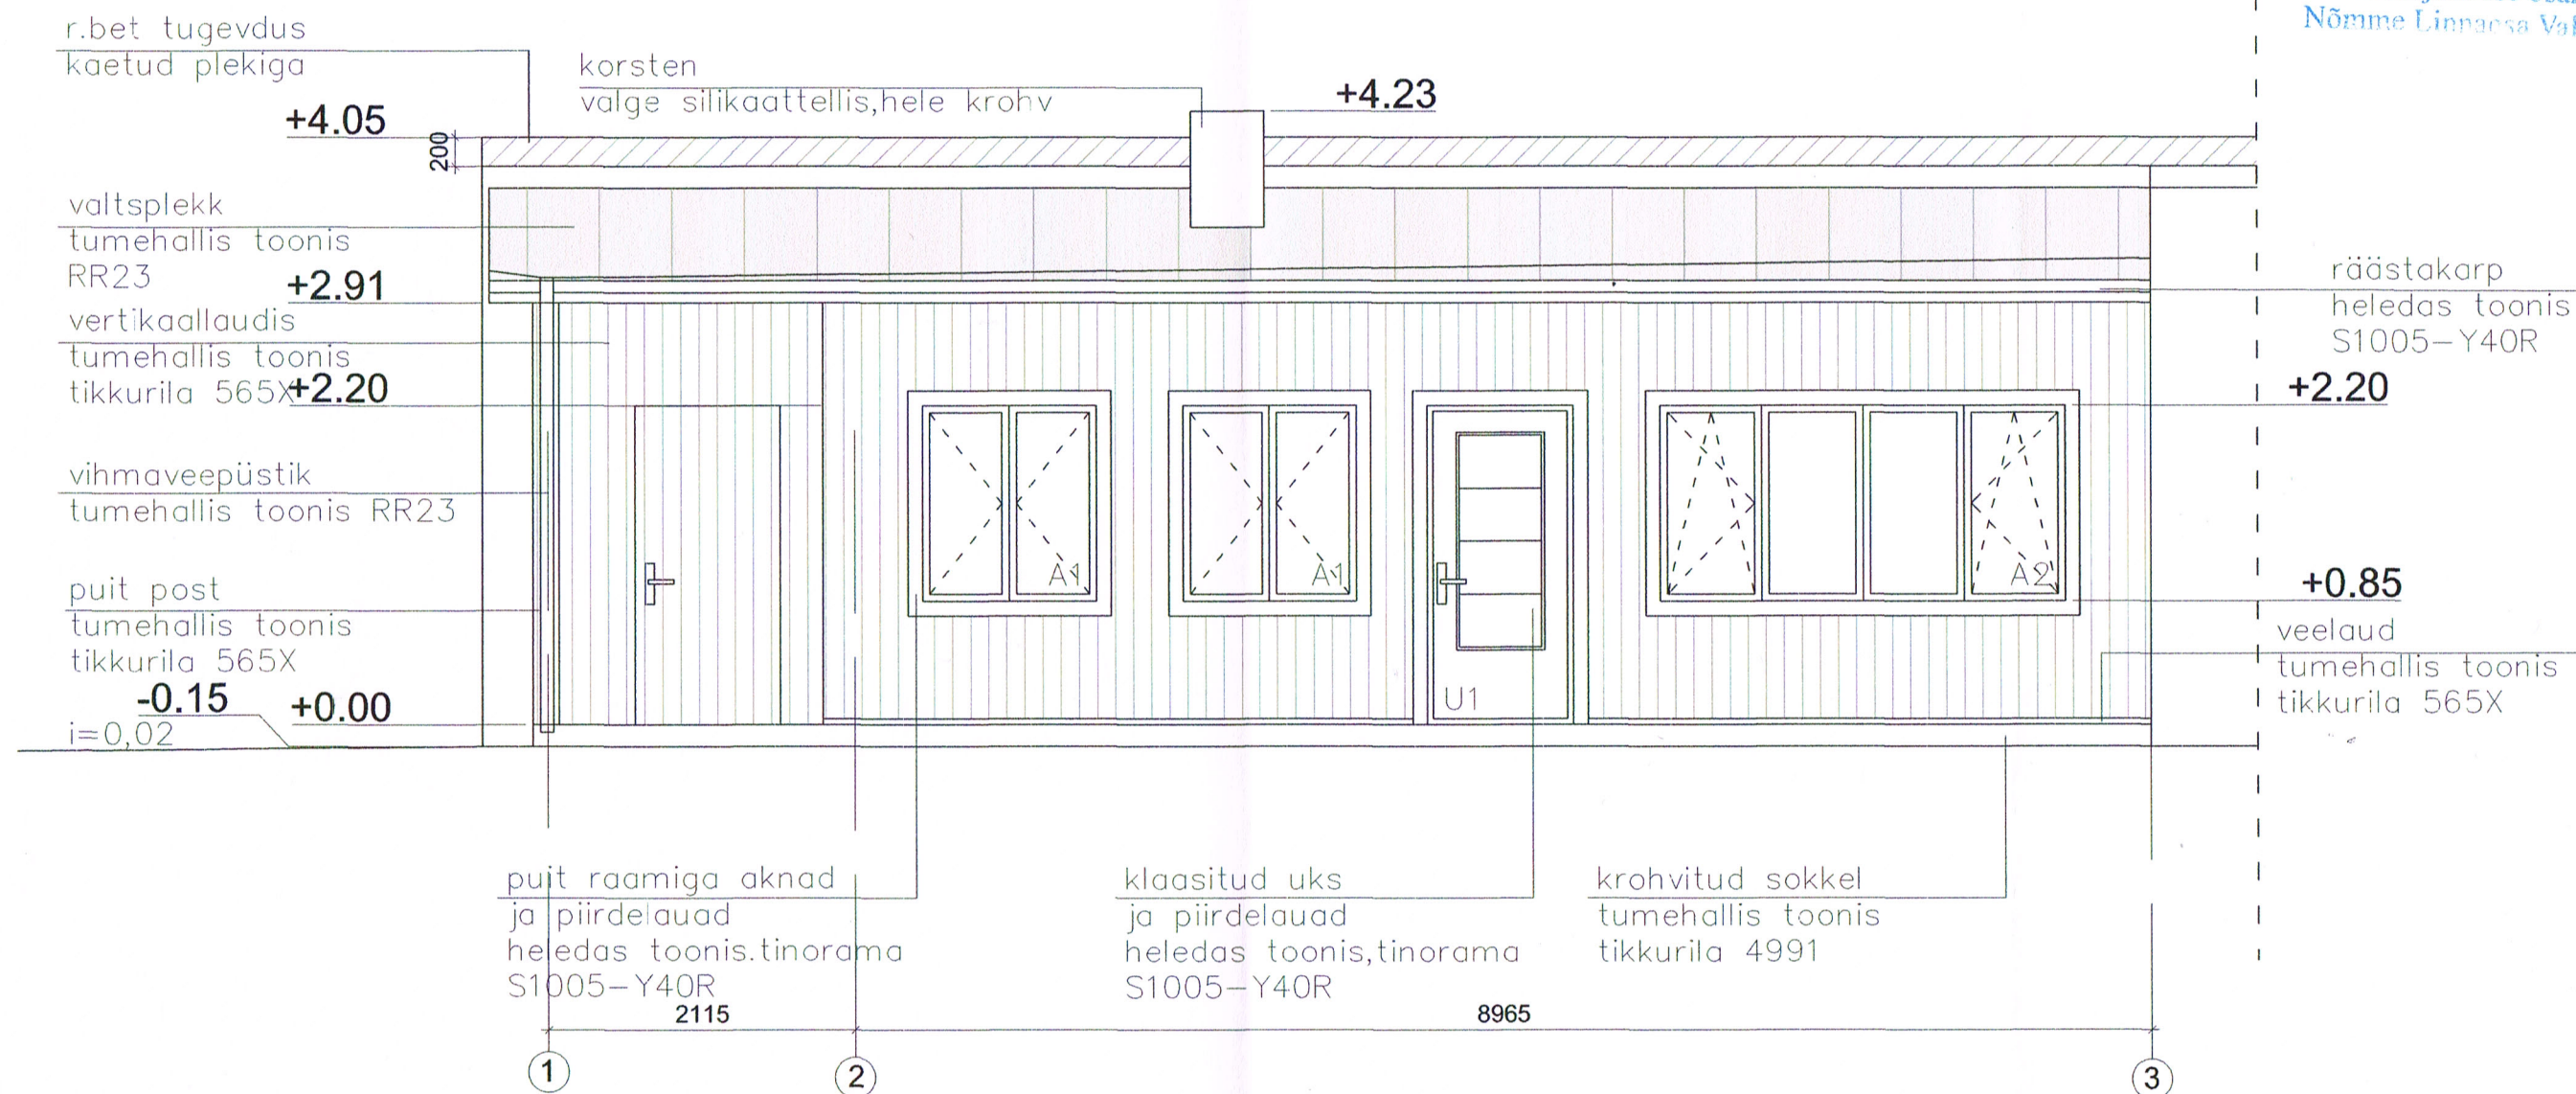

MARKUSED:

1. ANTUD JOONIS ON ARHITEKTUURINE JOONIS, EHTUSKONSTRUKTSIOONID DIMENSIONEERITAKSE JA TÄPSUSTATAKSE ENNE EHTUSE ALGUST VASTAVALT LITSENSEERITUD INSENERI/EHTUSETTEVÄTJA POOL.