


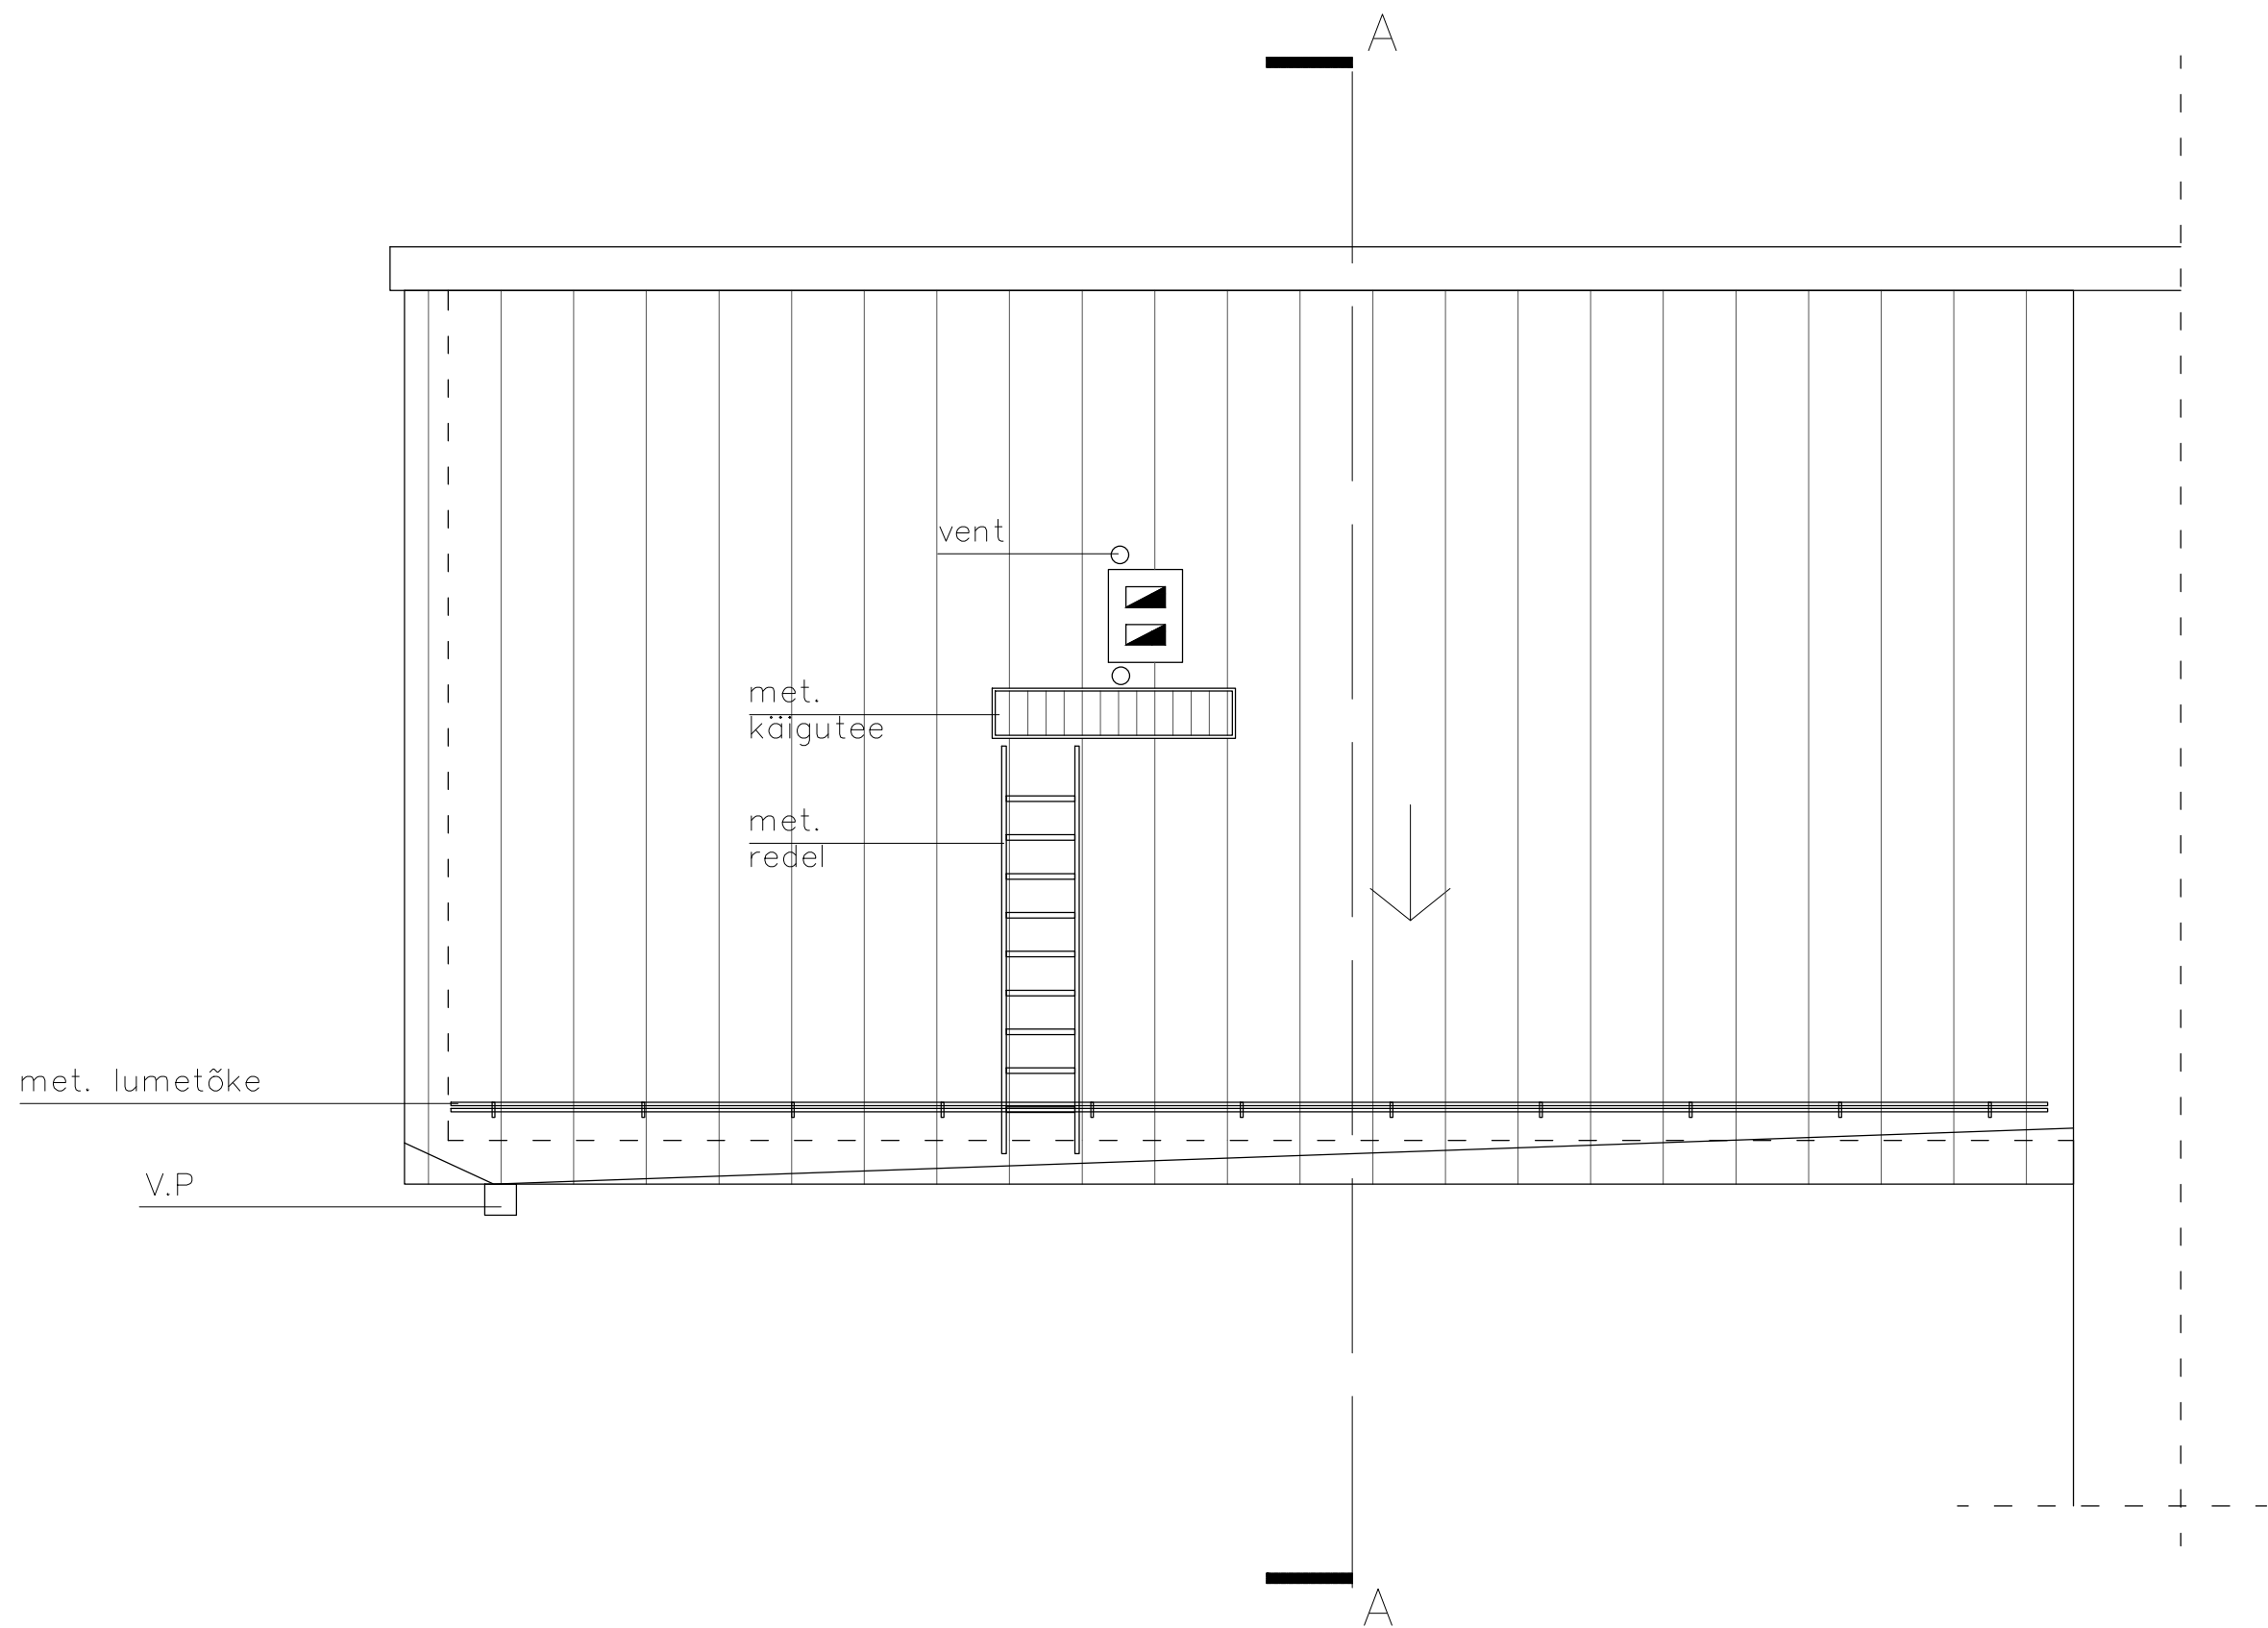

MARKUSED:

1. ANTUD JOONIS ON ARHITEKTUURINE JOONIS, EHTUSKONSTRUKTSIOONID
DIMENSIONEERITAKSE JA TÄPSUSTATAKSE ENNE EHTUSE ALGUST
VASTAVALT LITSENSEERITUD INSENERI/EHITUSETTEVÄTJA POOL.

OBJEKT:	LEPING:	TÖÖ NR:	LEHT:
		1614	AR-6
JOONIS:	ARHITEKT:		
KATUSE PLAAN	ARHITEKT:		
TELLIJA:	STAADIUM:	KUUPÄEV:	MÖÖT:
	EP	2016	1:50